


ul. Podleśna  
skala 1:400/100

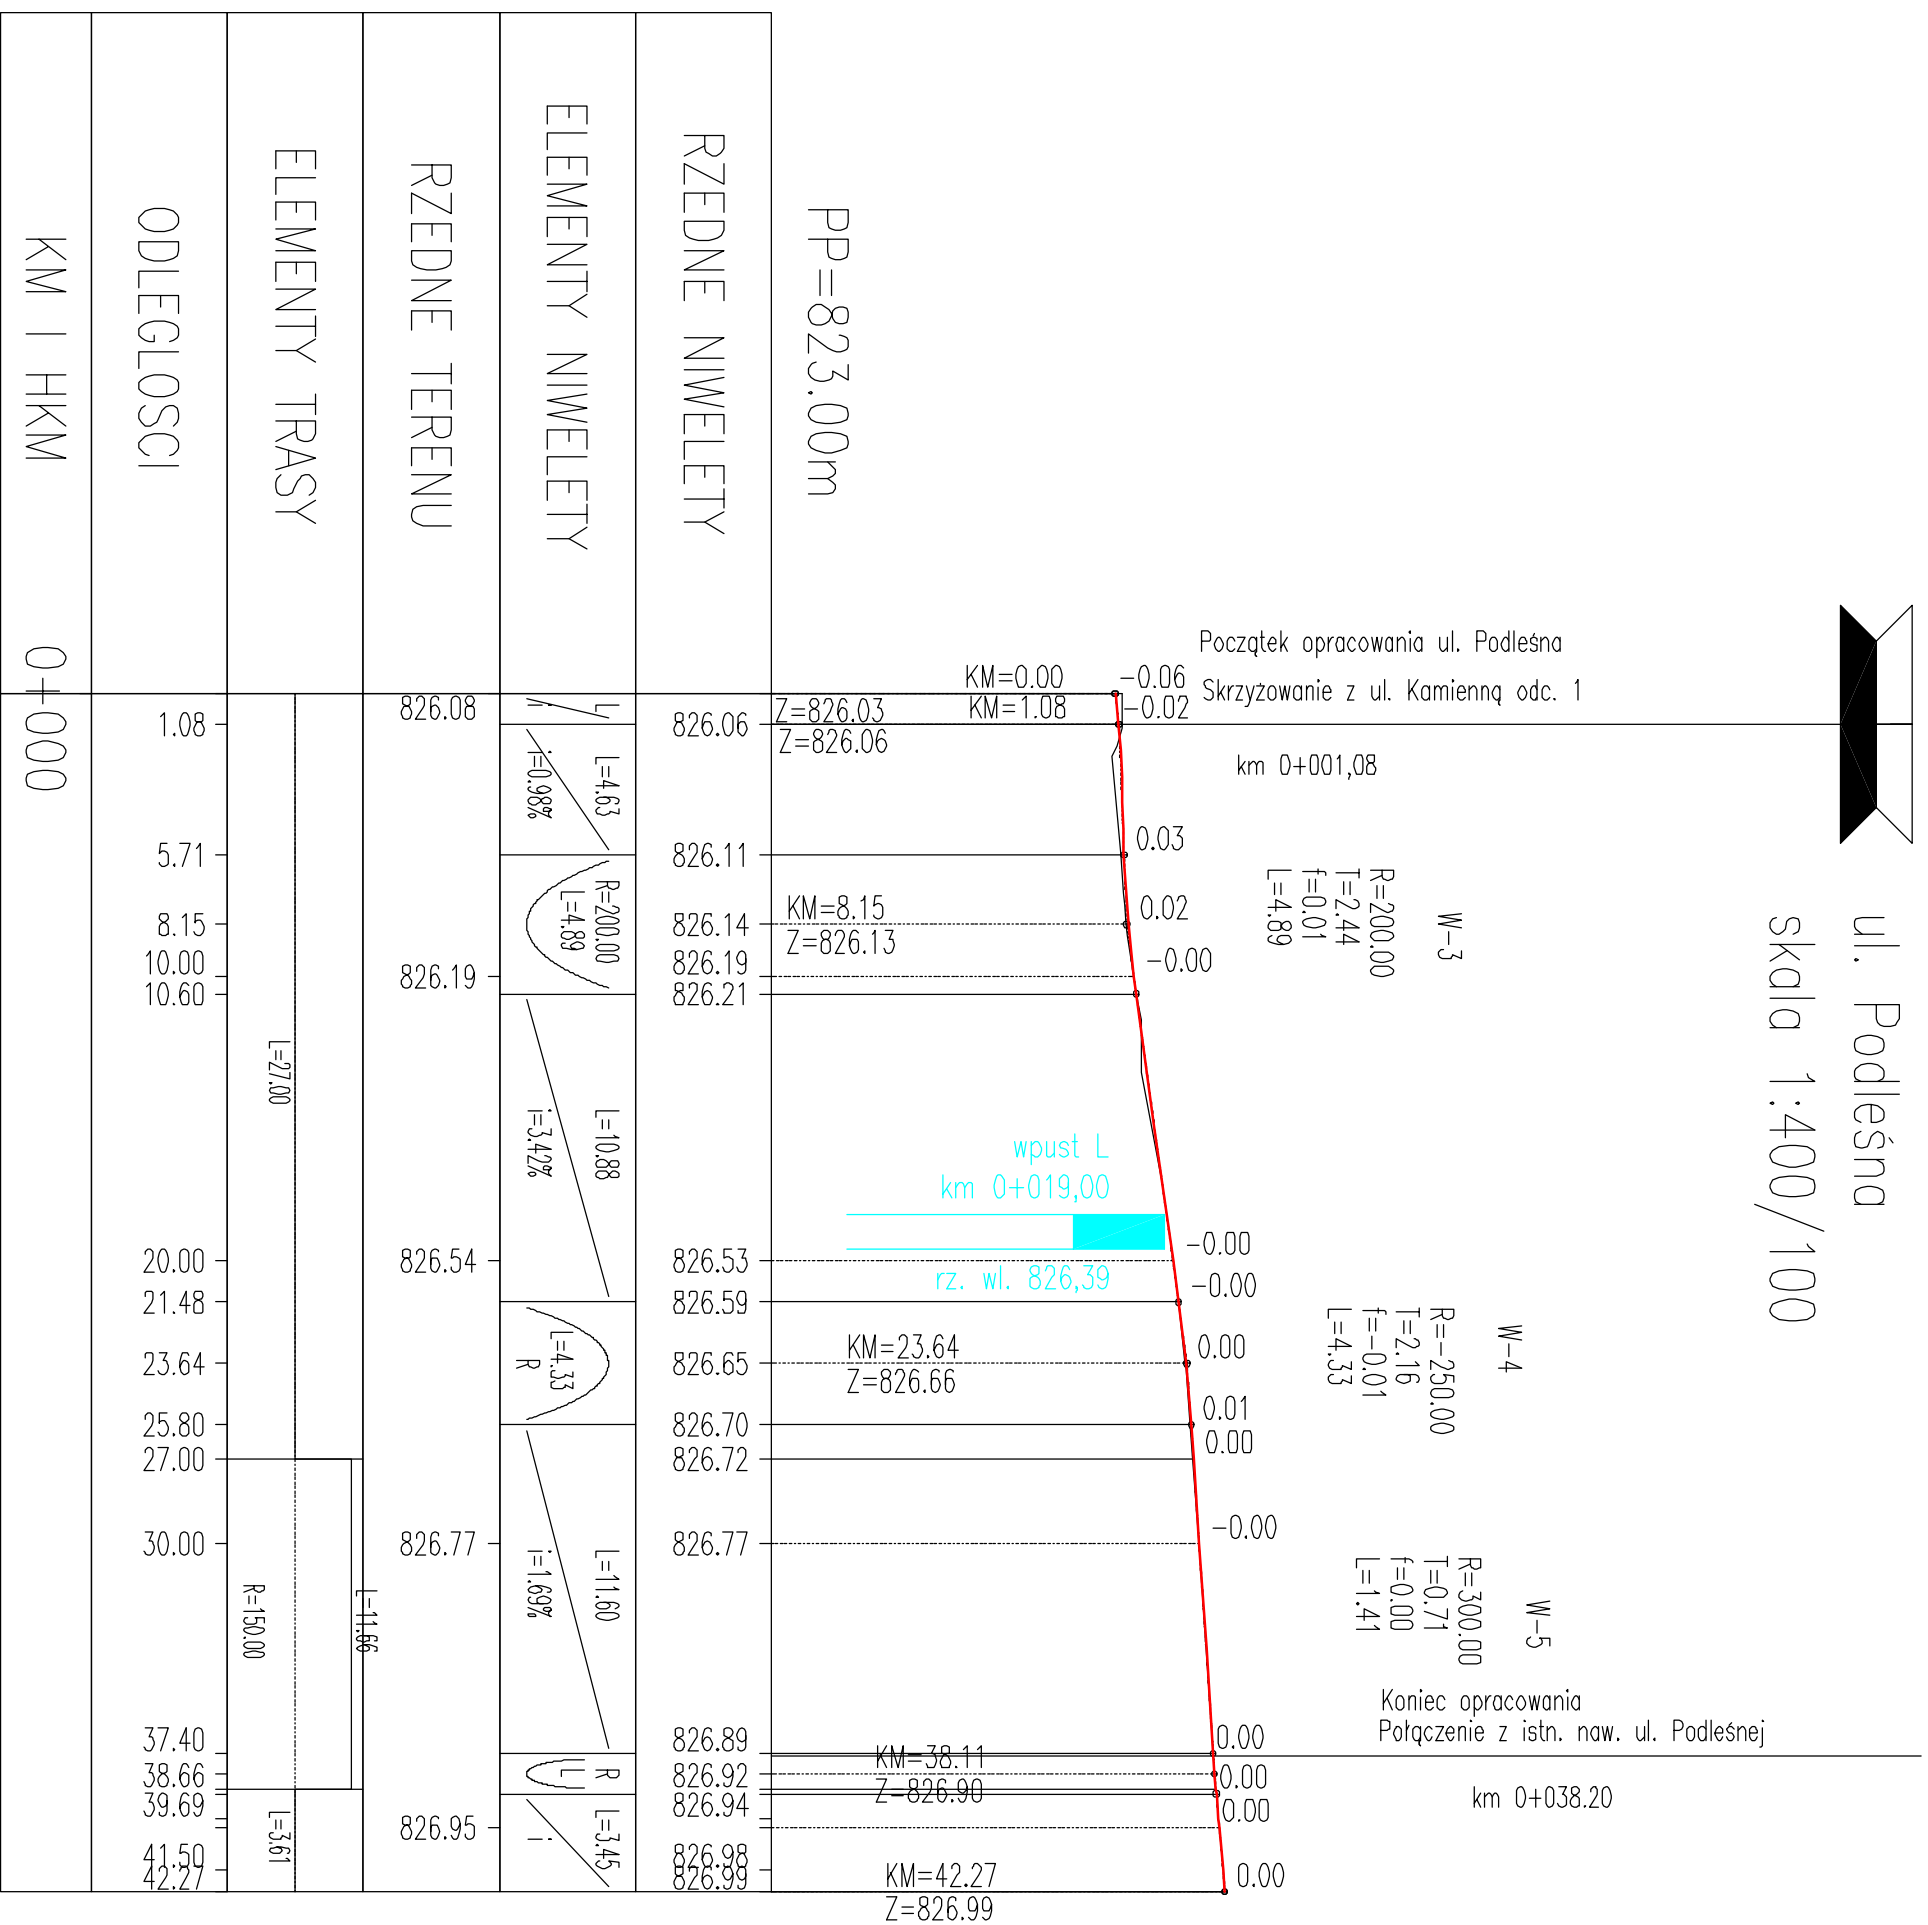

PP=823.00m	
RZEDNE NIWELEETY	826.06 826.11 826.14 826.19 826.21
ELEMENTY NIWELEETY	826.06 826.11 826.14 826.19 826.21
RZEDNE TERENU	826.08 826.19 826.54 826.77 826.95
ELEMENTY TRASY	826.08 826.19 826.54 826.77 826.95
ODLEGLOSCI	1.08 5.71 8.15 10.00 10.60 20.00 21.48 23.64 25.80 27.00 30.00 37.40 38.66 39.69 41.50 42.27
KM I HKM	0+000

OZNACZENIA

- Proj. wpusty deszczowe
- L - lewy
- P - prawy
- proj. wpusty przykrowężnikowe
- Proj. skrzyżowanie - strona lewa
- Proj. skrzyżowanie - strona prawa

Investor:  
  
Gmina Karpacz  
ul. Konstytucji 3 Maja 54  
58 - 540 Karpacz

Jednostka projektowa:  
  
ALFA PROJEKT  
Tomasz Piłonia  
50-540 Wroclaw ul. Słowiska 4a21  
tel. (071) 70 71 203  
fax. (071) 70 71 296  
e-mail: alfa.projekt@telia.pl

Objekt: Ulica Podleśna		
Temat opracowania: Przebudowa ulicy Kamiennej i Podleśnej w Karpaczu		
Tytuł rysunku: Profil podłużny		
Zespół projektowy:		
Stanowisko	Imię i nazwisko	Uprawnienie nr
Bronzo:		
Projektant:		Podpis
mgr inż. Tomasz Piłonia		130/D05/03
Opracował:		
mgr inż. Marcin Wikłinski		
Sprawdzający:		
mgr inż. Artur Tarosewicz		572/87/UW
Stadium:	Data:	Skala:
PB-W	październik 2011	1:400/100
		Nr rys.-Ark.: 4.3