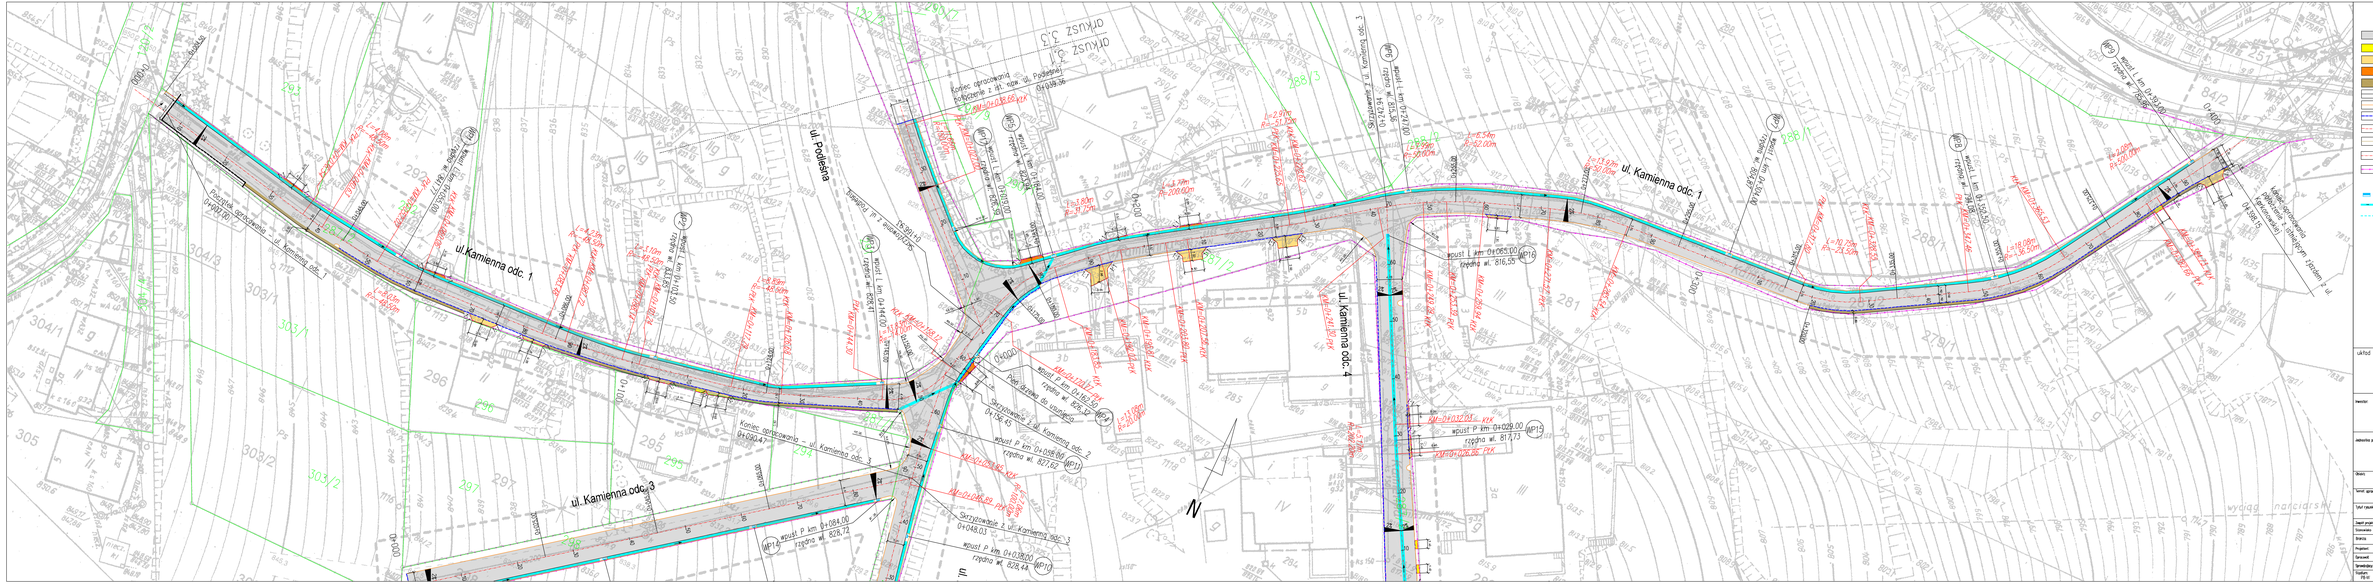

LEGENDA
drogowa

- projektowany ciąg pieszo - jezdny BA
- nav. dojść do pasieki - kostka betonowa szara
- nav. zjazdów indywidualnych - kostka betonowa czerwona
- nav. zjazdów indywidualnych - kostka kamienna
- nav. jezdnicy - kruszywo kam. 0/63
- krawęź z jezdni
- krawężnik betonowy wystający na 6-16 cm
- krawężnik betonowy obniżony na 3- 3 cm
- obrzeże betonowe
- pręg krawędź jezdnia
- pręg. osi ulicy
- istniejąca granica pasa drogowego

odwodnienie

- projektowany wpust uliczny
- projektowany ścieg z kostki kamiennej
- projektowany próg - opornik betonowy drogowy

układ arkuszy

Inwestor:

Urząd Gminy w Karpaczu
ul. Konstytucji 3 Maja 54
58 - 540 Karpacz

Jednostka projektowa:

ALFA PROJEKT
Biuro Projektowe
Andrzej Kruszewski
ul. Ogrodowa 2/4
58-200 Dzierżoniów
tel. 074 / 64 - 54 - 208
e-mail: alfaprj@poczta.fm

Obiekt: Ulica Kamienna odc. 1

Temat opracowania: Przebudowa ulicy Kamiennej i Podleśnej w Karpaczu.

Tytuł rysunku: Plan sytuacyjny

Zespół projektowy

Stanowisko	Imię i nazwisko	Uprawnienia nr	Podpis
Branża	Drogowa		
Projektant:	mgr inż. Tomasz Piotrko	UA/0056/00	
Sprawdził:	mgr inż. Marian Mikitiuk		
Sprawdzający:	mgr inż. Artur Tarasewicz	372/87/UM	

Rzędna	Data	Skala	Nr rys. / arkusz
PN-m	październik 2011	1:250	3/1