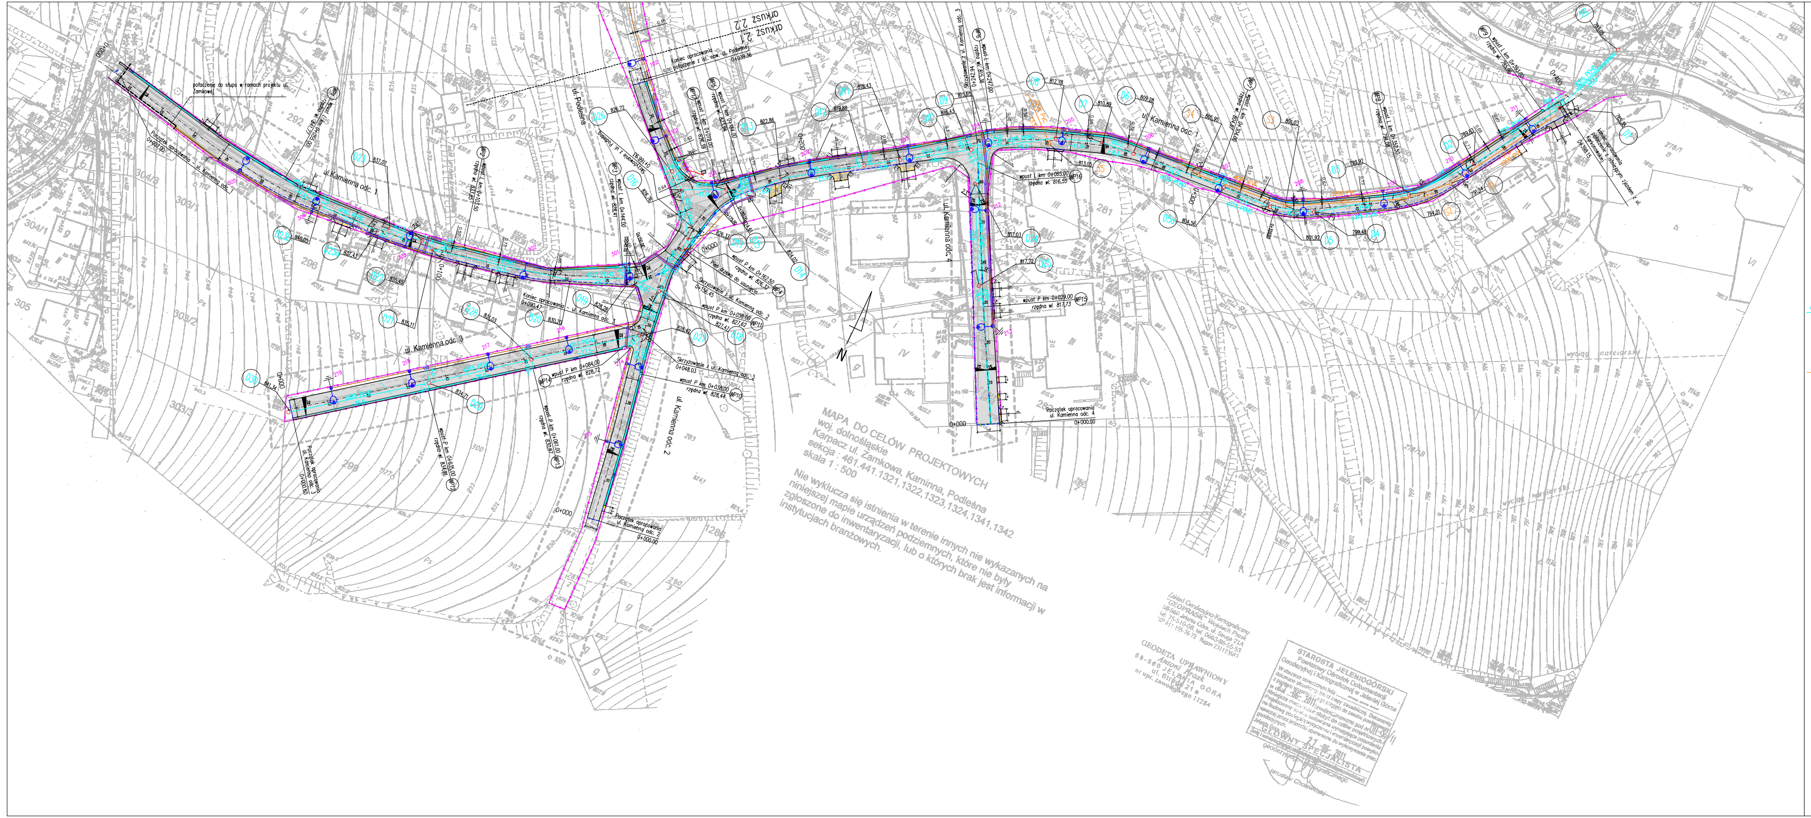
MAPA DO CELÓW PROJEKTOWYCH
woj. dolnośląskie
Karpacz ul. Zamkowa, Kaminna, Podleśna
sekcja : 461.441.1321,1322,1323,1324,1341,1342
skala 1 : 500
Nie wyklucza się istnienia w terenie innych nie wykazanych na niniejszej mapie urządzeń podziemnych, które nie były zgłoszone do inwentaryzacji, lub o których brak jest informacji w instytucjach branżowych.
Początek opracowania
ul. Kamienna odc. 4
0+000.00
0+000
ul. Kamienna odc. 1
ul. Kamienna odc. 2
ul. Kamienna odc. 3
ul. Podleśna
N
arkusz 2.2
Zakład Geodezyjno-Kartograficzny "GEOPRASK" Wojciech Prask
58-560 Jelenia Góra, ul. Struga 21A
tel. 75-510-08, tel. 0603-86-55-53
GEODETA UPRAWNIONY
Antoni Prask
58-560 JELENIA GÓRA
ul. Struga 21a
nr upr. zawodowego 11284
STAROSTA JELENIOGÓRSKI
Powiatowy Ośrodek Dokumentacji Geodezyjnej i Kartograficznej w Jeleniej Górze
GŁÓWNY SPECJALISTA
Jarosław Chołowiński

LEGENDA

branża drogowa

- ▨ - projektowany ciąg pieszo - jezdny BA
- 🟨 - naw. dojść do posesji - kostka betonowa szara
- ▨ - naw. zjazdów indywidualnych - kostka betonowa czerwona
- 🟧 - naw. zjazdów indywidualnych - kostka kamienna
- 🟫 - naw. poboczy - kruszywo łam. 0/63
- ▭ - krawedź jezdni
- ▭ - krawężnik betonowy wystający na 6-16 cm
- ▭ - krawężnik betonowy obniżony na 0- 3 cm
- ▭ - obrzeże betonowe
- ▭ - proj. krawędź pobocza
- ▭ - proj. oś ulicy
- ▭ - istniejąca granica pasa drogowego
- ▭ - istniejąca granica działki

branża odwodnieniowa

- ▭ - projektowany wpust uliczny
- ▬ - projektowany ściek z kostki kamiennej
- - - - projektowany próg - opornik betonowy drogowy
- d250 PEHD -12,0- - proj. kanalizacja deszczowa
- ○ - proj. studnie kanalizacji deszczowej
- ◪ - proj. wpust deszczowy
  - L - lewy
  - P - prawy
- d200 PCV -12,0- - proj. kanalizacja sanitarna
- ○ - proj. studnie kanalizacji sanitarnej

branża elektryczna

- 101 - proj. słup
- ▫ - proj. szafa oświetlenia ulicznego
- ▪ - proj. szafa złączowo-pomiarowa ZK3a-1P
- proj. kabel nN YAKXS 4x35 do szafy złączowo-pomiarowej do szafy oświetlenia
- proj. kabel YAKXS 4x25
- proj. kabel w rurze ochronnej
- proj. uziom kompletny
- rura ochronna dwudzielna 110
- 6.28 - domiar projektowanego kabla do sieci gazowniczej

układ arkuszy

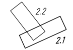

Inwestor:

Gmin Karpacz
ul. Konstytucji 3 Maja 54
58 - 540 Karpacz

Jednostka projektowa:

ALFA PROJEKT
Tomasz Płonka
50-540 Wrocław, ul. Strońska 4a/21
tel. (071) 70 71 203
fax. (071) 70 71 256
e-mail: alfa.projekt@interia.pl

Projekt budowlany

Obiekt: Ulica Kamienna

Temat opracowania: Przebudowa ulicy Kamiennej, Zamkowej i Podleśnej w Karpaczu

Tytuł rysunku: Projekt zagospodarowania terenu

Zespół projektowy:

Stanowisko	Imię i nazwisko	Uprawnienia nr	Podpis
Branża:	Drogowa		
Projektant:	mgr inż. Tomasz Płonka	130/DOŚ/03	
Sprawdzający:	mgr inż. Artur Tarasewicz	572/87/UW	
Branża:	Odwodnieniowa		
Projektant:	mgr inż. Grzegorz Orkusz	57/00/DUW	
Sprawdzający:	mgr inż. Tomasz Ziemiński	593/01/DUW	
Branża:	Elektryczna		
Projektant:	inż. Jeży Narożny	168/79/WBPP	
Opracował:	inż. Tadeusz Czarny	211/92/UW	
Stadium: PB	Data: 10. 2011	Skala: 1:500	Nr rys.-Ark.: 2.1