



montaż słupków do podłoża za pomocą stopy stalowej rozwiązanie systemowe producenta ogrodzenia

D-D

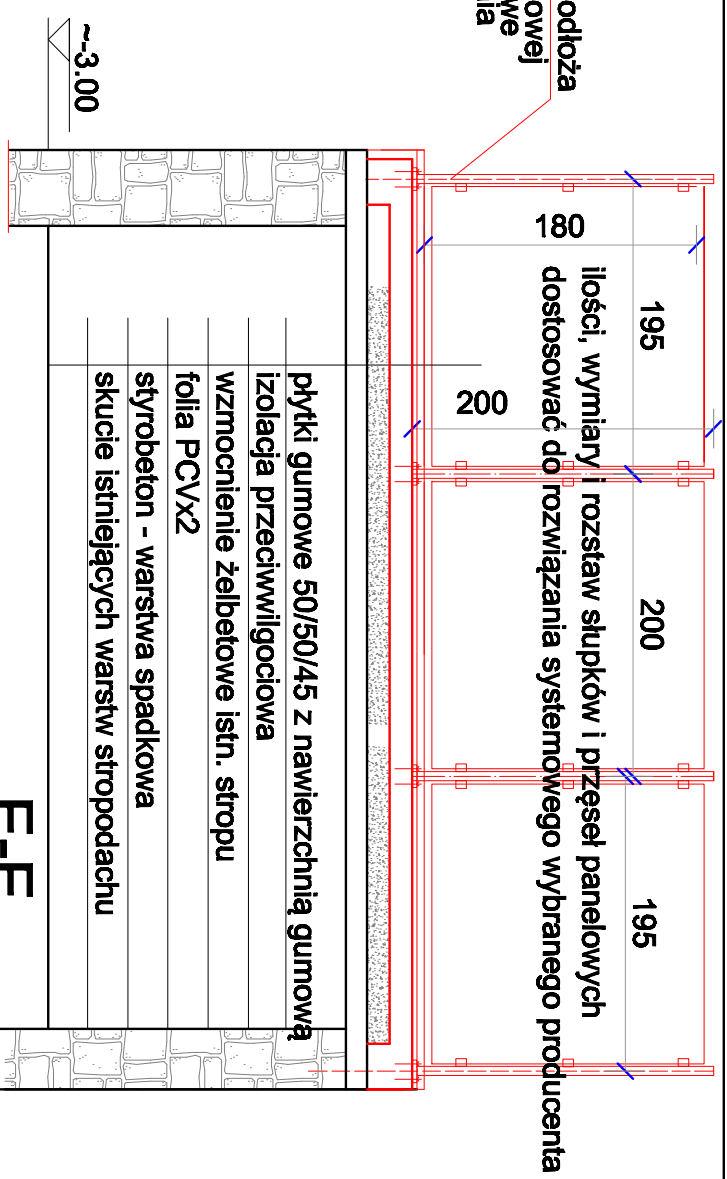

ilości, wymiary i rozstaw słupków i przęseł panelowych dostosować do rozwiązania systemowego wybranego producenta

E-E

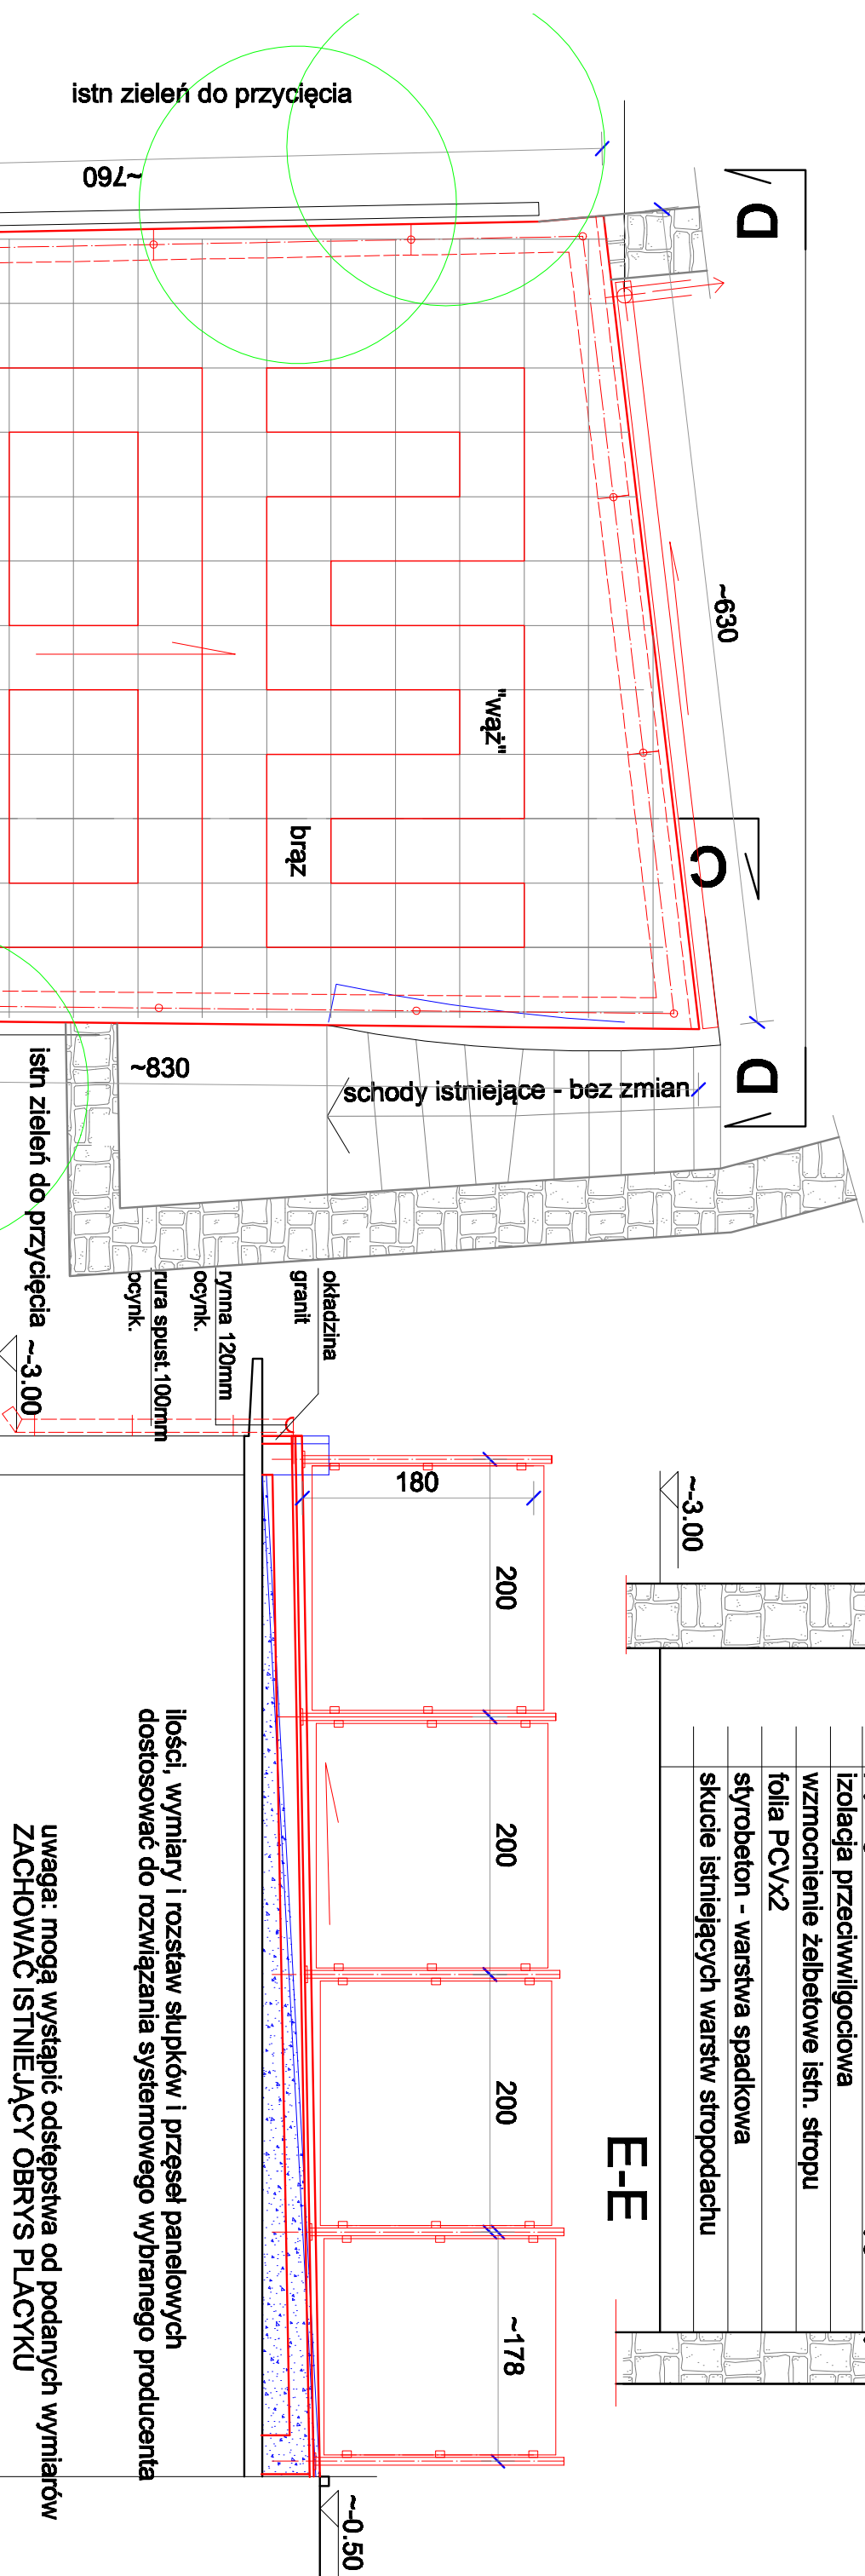

ilości, wymiary i rozstaw słupków i przęseł panelowych dostosować do rozwiązania systemowego wybranego producenta

Uwaga: mogą wystąpić odstępstwa od podanych wymiarów ZACHOWAĆ ISTNIEJĄCY OBRYS PŁACYKU


C-C

plytki gumowe 500/500/45 z nawierzchnią gumową pow. ok. 50 m² w dwóch odcieniach kolorystycznych np. brąz i zieleni z wykonaniem wzorów - jak na rysunku "wąż", "ósemka" i "gra w klasy"

IS istn. studzienka - do zakrycia demontowalnymi płytkami gumowymi

ze względu na brak dostępu do pomieszczeń zlokalizowanych pod stropodachem podane wymiary i rozwiązania projektowe mogą ulec zmianie - wg odrębnego nadzoru autorskiego

RZUT STROPODACHU

	Pracownia A3 arch. Mirella Dziedzicka	
	66-500 Jelenia Góra • ul. Chwałkowskiego 9 • NIP 611-218-87-26 tel kom.: 691 088 122 75 64 23 270 e-mail: archina@az.pl	
temat opracowania: PRZEBUDOWA POMIESZCZEN ŚWIETLIJCY KOŚCIELNEJ NA POMIESZCZENIA KLUBU ŚRODOWISKOWEGO "PROFIL" wraz z aranżacją terenu rekreacyjnego na terenie działki 221 przy ul. Konstytucji 3 Maja 44, obręb 0004 Karpać		
lokalizacja: KARPAĆ, obręb 0004, nr ewid. działki 221 ul. Konstytucji 3 Maja 44		
inwestor: Gmina Karpać ul. Konstytucji 3 Maja 54, 58-540 Karpać		
Architektura: arch. Mirella Dziedzicka	podpis:	
nr upr. 524/01/DUW DS-0905		
Sprawdzający: arch. Kazimiera Wasilucenek	podpis:	
nr upr. 732/87 DS - 0762		
rysunek: TEREN REKREACYJNY RZUT I PRZEKROJE	skala: 1:50	data: grudzień 2014
	etap: P.B.	strona: 2