
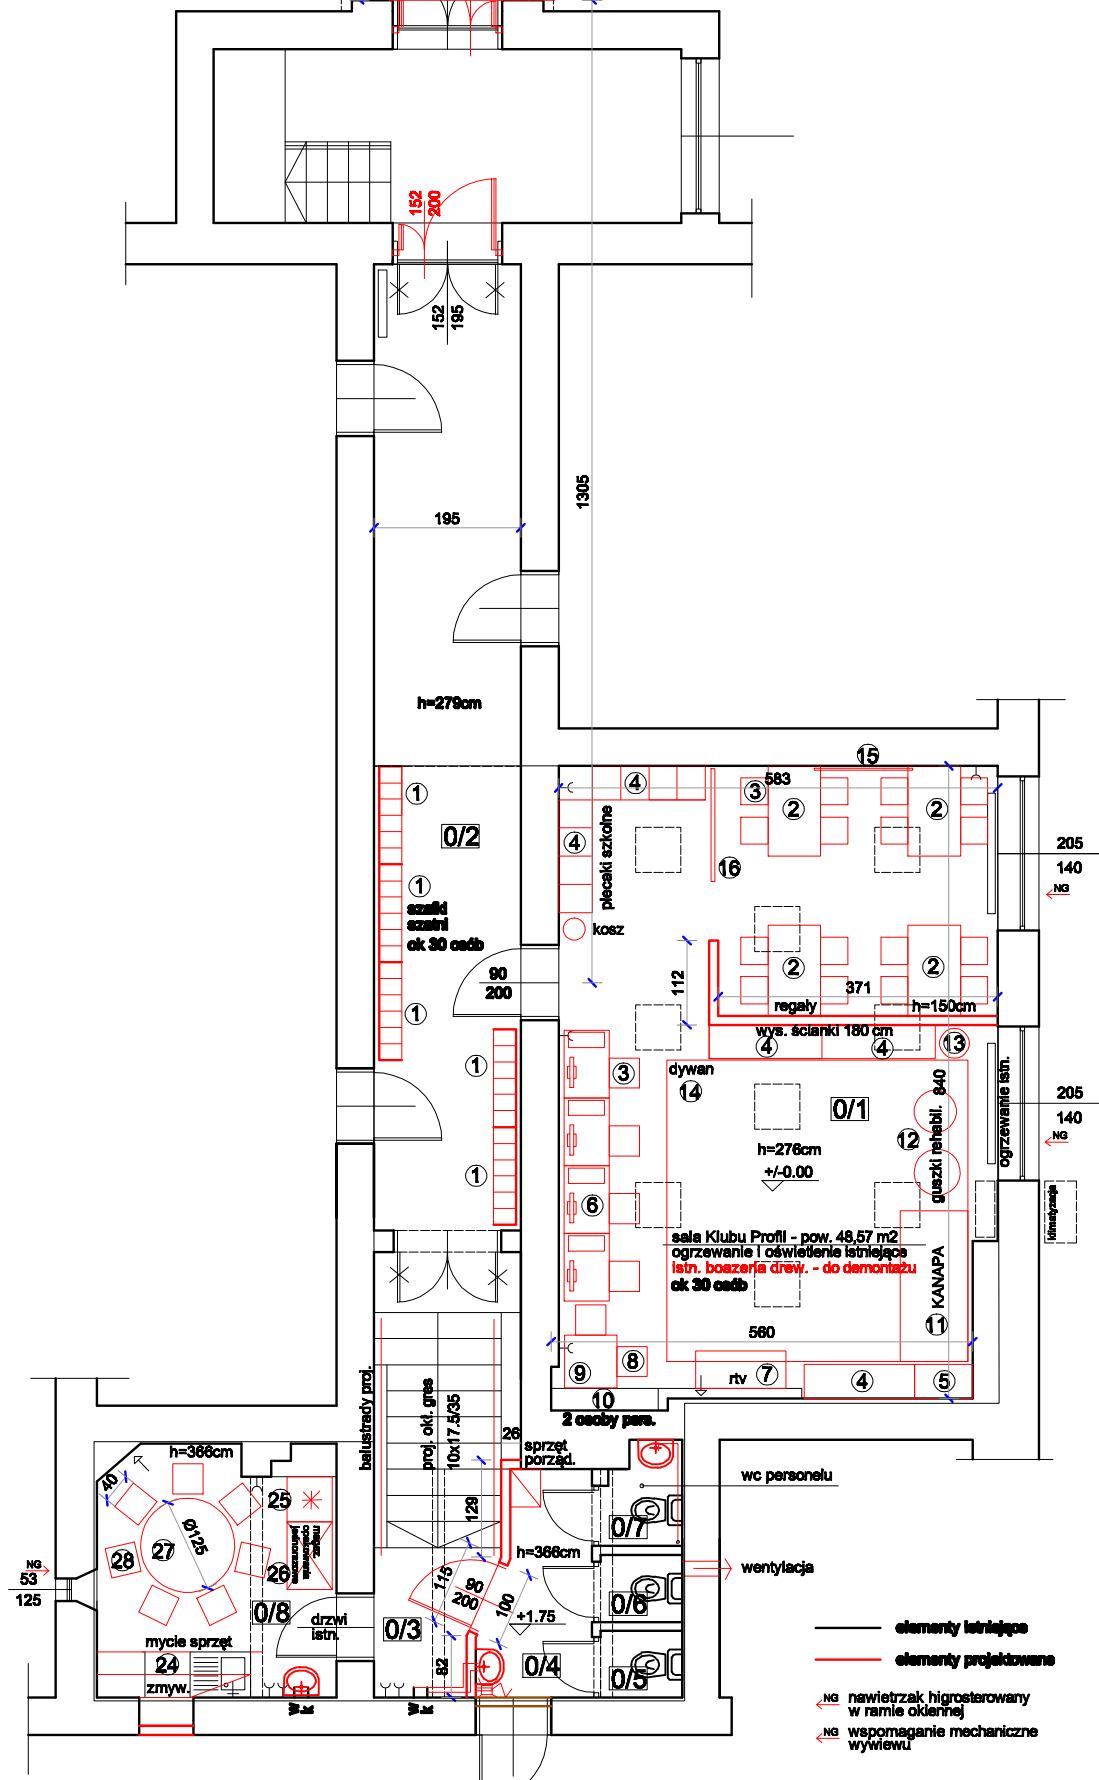
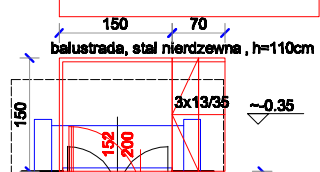


oznakowanie przejścia dla pieszych - pasy - farba drogowa

 

**ZESTAWIENIE POMIESZCZEŃ :**

0/1	sala klubu środowiskowego	istn.wykt. PCV	48,57m2
0/2	szatnia - część korytarza	istn.wykt. PCV	13,98m2
0/3	hol	proj. płytki gres	2,74m2
0/4	przedsionek WC	proj. płytki gres	3,96m2
0/5	Wc męski	istn. płytki gres	0,95m2
0/6	Wc damski	istn. płytki gres	0,96m2
0/7	toaleta personelu	istn. płytki gres	1,35m2
0/8	pom. socjalne	istn. płytki gres	10,02m2

**Pracownia A3** arch. Mirella Dziedzicka

58 - 500 Jelenia Góra • ul. Chełmońskiego 9 • NIP 611-215-87-26  
tel kom: 691 088 122 75 64 23 270 e'mail: archma @ o2. pl

temat opracowania : PRZEBUDOWA POMIESZCZEŃ ŚWIETLICY KOŚCIELNEJ NA POMIESZCZENIA KLUBU ŚRODOWISKOWEGO "PROFIL" wraz z aranżacją terenu rekreacyjnego na terenie działki 221 przy ul. Konstytucji 3 Maja 44 , obręb 0004 Karpacz

lokalizacja : KARPACZ, obręb 0004, nr ewid. działki 221 ul. Konstytucji 3 Maja 44

inwestor : Gmina Karpacz ul. Konstytucji 3 Maja 54, 58-540 Karpacz

Architektura : arch. Mirella Dziedzicka	podpis:
nr upr. 524/01/DUW	DS-0905

Sprawdzający : arch. Kazimiera Wasuconek	podpis:
nr upraw. 732/87	DS - 0762

rysunek KLUB ŚRODOWISKOWY"PROFIL" I TERENY REKREACYJNE - RZUT	skala rys.	data :	stadium:	4
	1:100	grudzień 2014	P.B.	

— elementy istniejące  
 — elementy projektowane  
 ← NO nawietrzak higrosterowany w ramie okiennej  
 ← NO wspomaganie mechaniczne wywiewu