




ZABEZPIECZENIE PNIA DRZEWA I KORZENI PRZED USZKODZENIAMI POWODOWANYMI RUCHEM POJAZDÓW I MASZYN BUDOWLANYCH

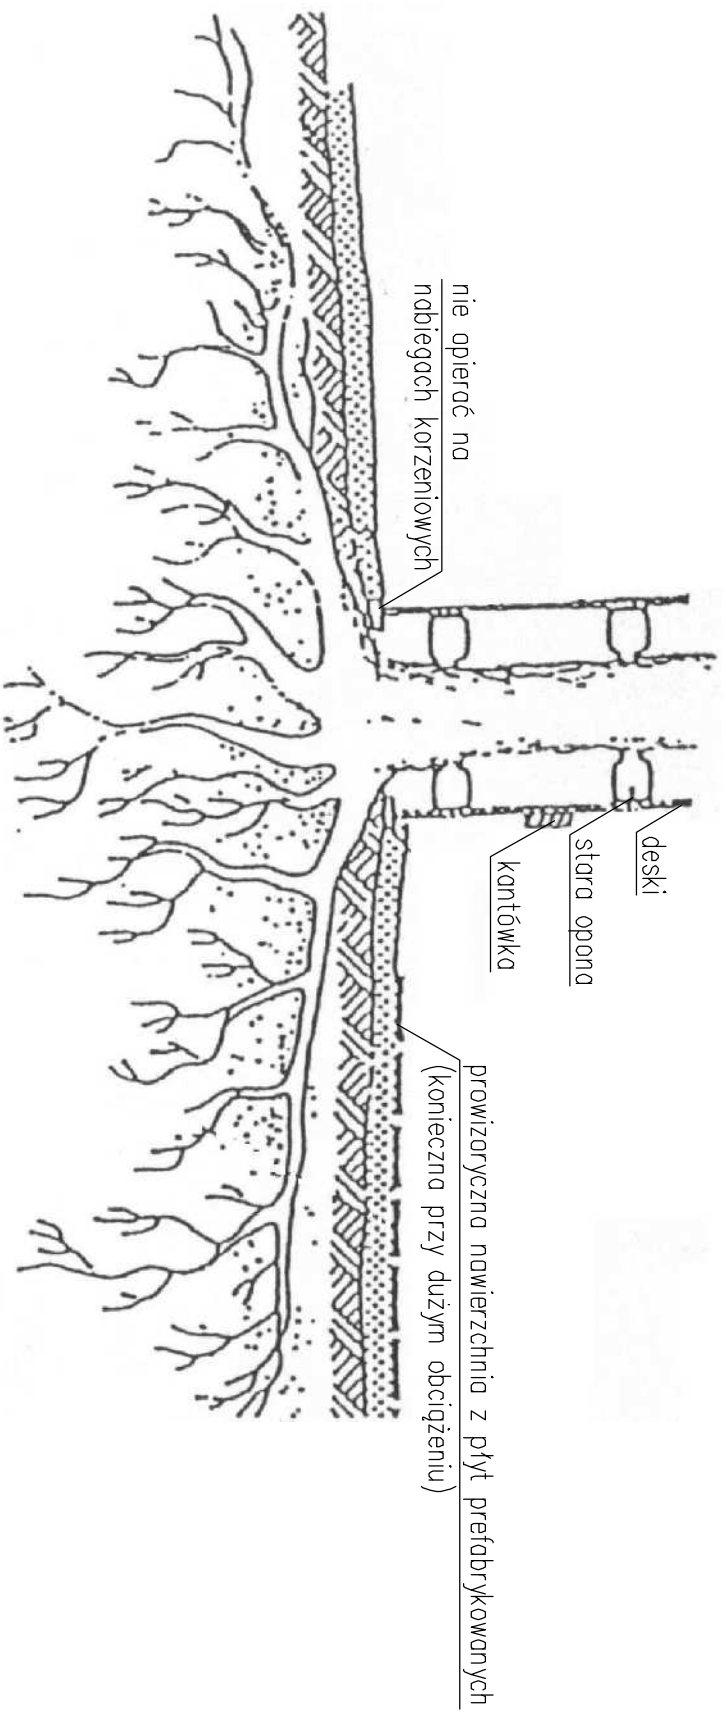

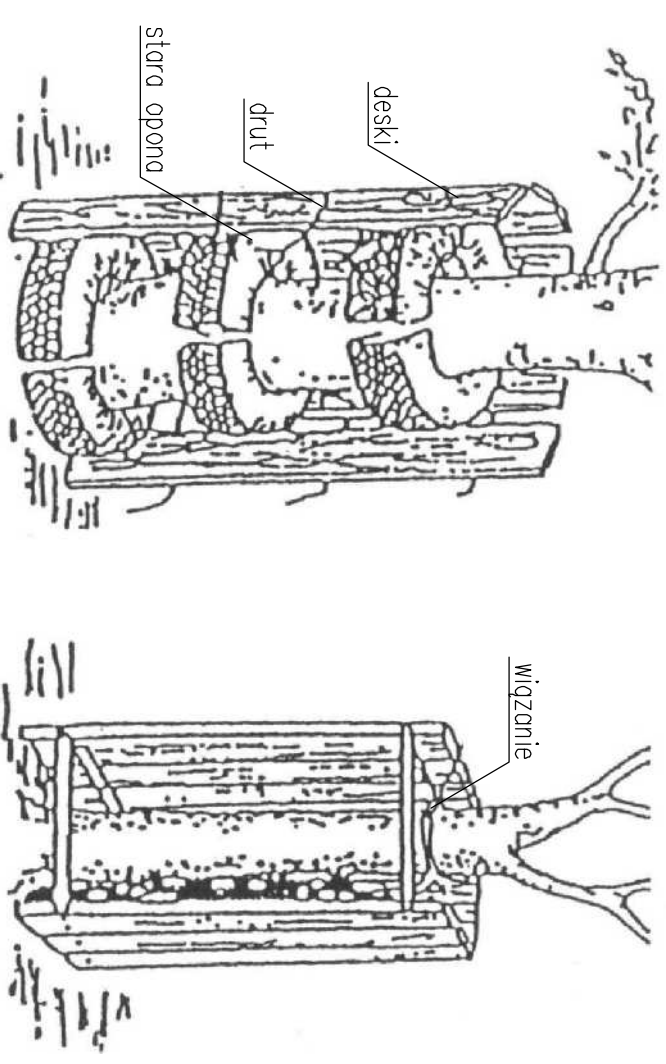

OCHRONA PNIA DRZEWA



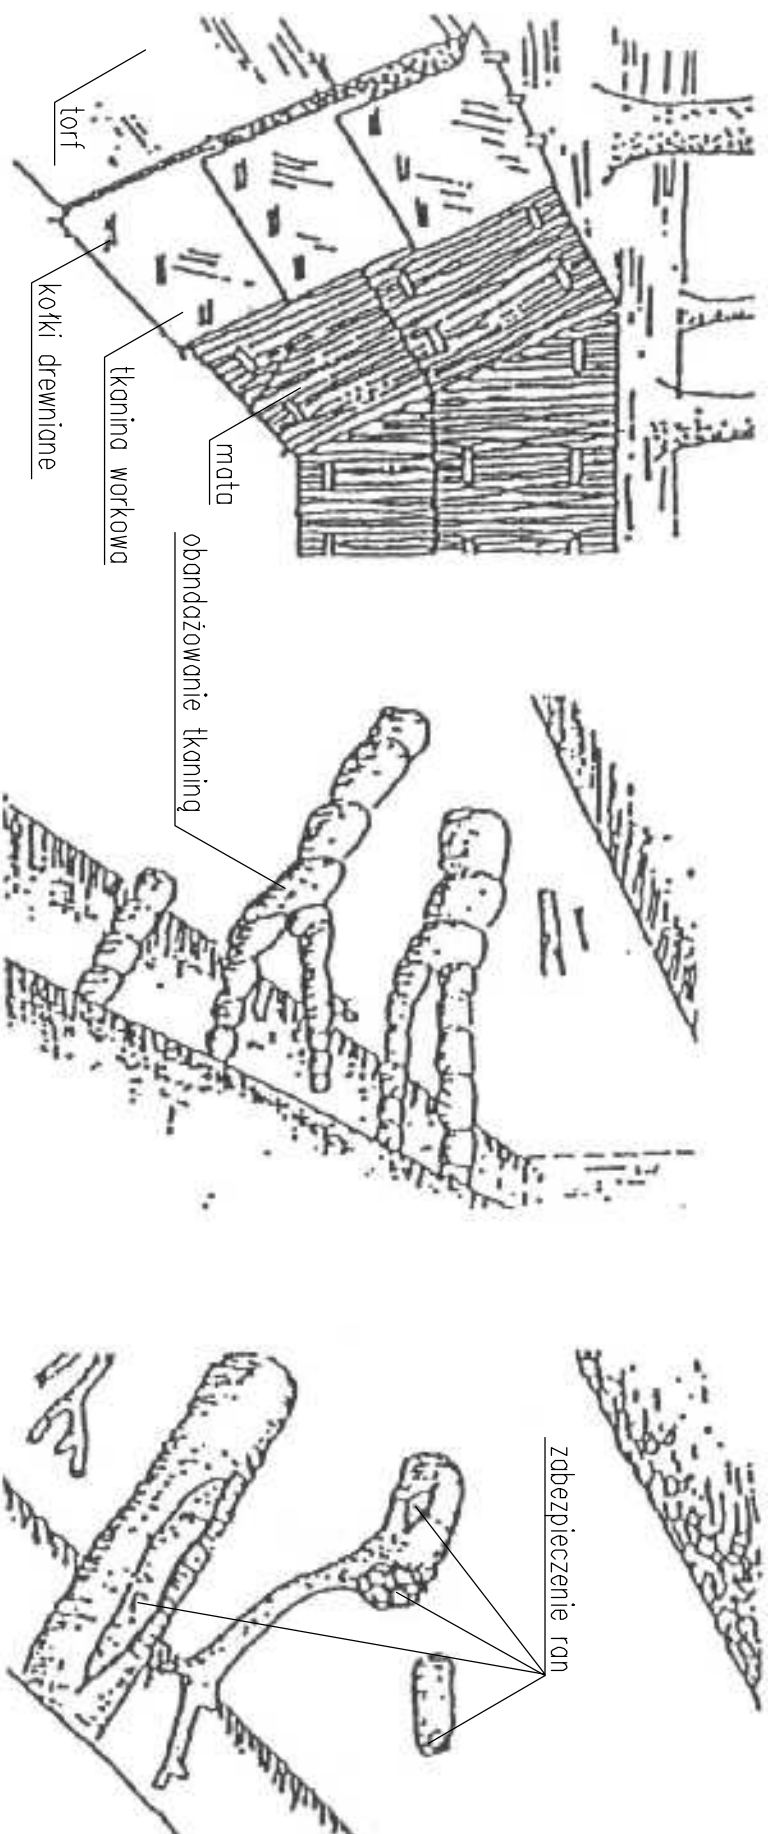OCHRONA ODŚLONIĘTYCH KORZENI



Investor:	 <p>Gmina Karpacz ul. Konstytucji 3 Maja 54 58 - 540 Karpacz</p>		
Jednostka projektowa:	 <p>ALFA PROJEKT Tomasz Pienka 50-540 Wrocław, ul. Strońska 44a21 tel. (071) 70 71 203 fax. (071) 70 71 256 e-mail: alfa.projekt@interia.pl</p>		
Obiekt:	Ulica Zamkowa		
Temat opracowania:	Remont ulicy Zamkowej w Karpaczu		
Tytuł rysunku:	Zabezpieczenie drzew		
Zespół projektowy:	Imię i nazwisko	Uprawnienia nr	Podpis
Stawowisko			
Branża:	Drogowa		
Projektant:	mgr inż. Tomasz Pienka	130/005/03	
Opracował:	mgr inż. Mariusz Mikliński		
Sprawdzał(pcy):	mgr inż. Artur Torosewicz	572/87/WW	
Stadium:	Data: październik 2011	Skala:	Nr rys.-Ark.: 8.1

ERROR: syntaxerror
OFFENDING COMMAND: --nostringval--

STACK:

/Title
()
/Subject
(D:20121102114240+01'00')
/ModDate
()
/Keywords
(PDFCreator Version 0.9.5)
/Creator
(D:20121102114240+01'00')
/CreationDate
(Administrator)
/Author
-mark-