


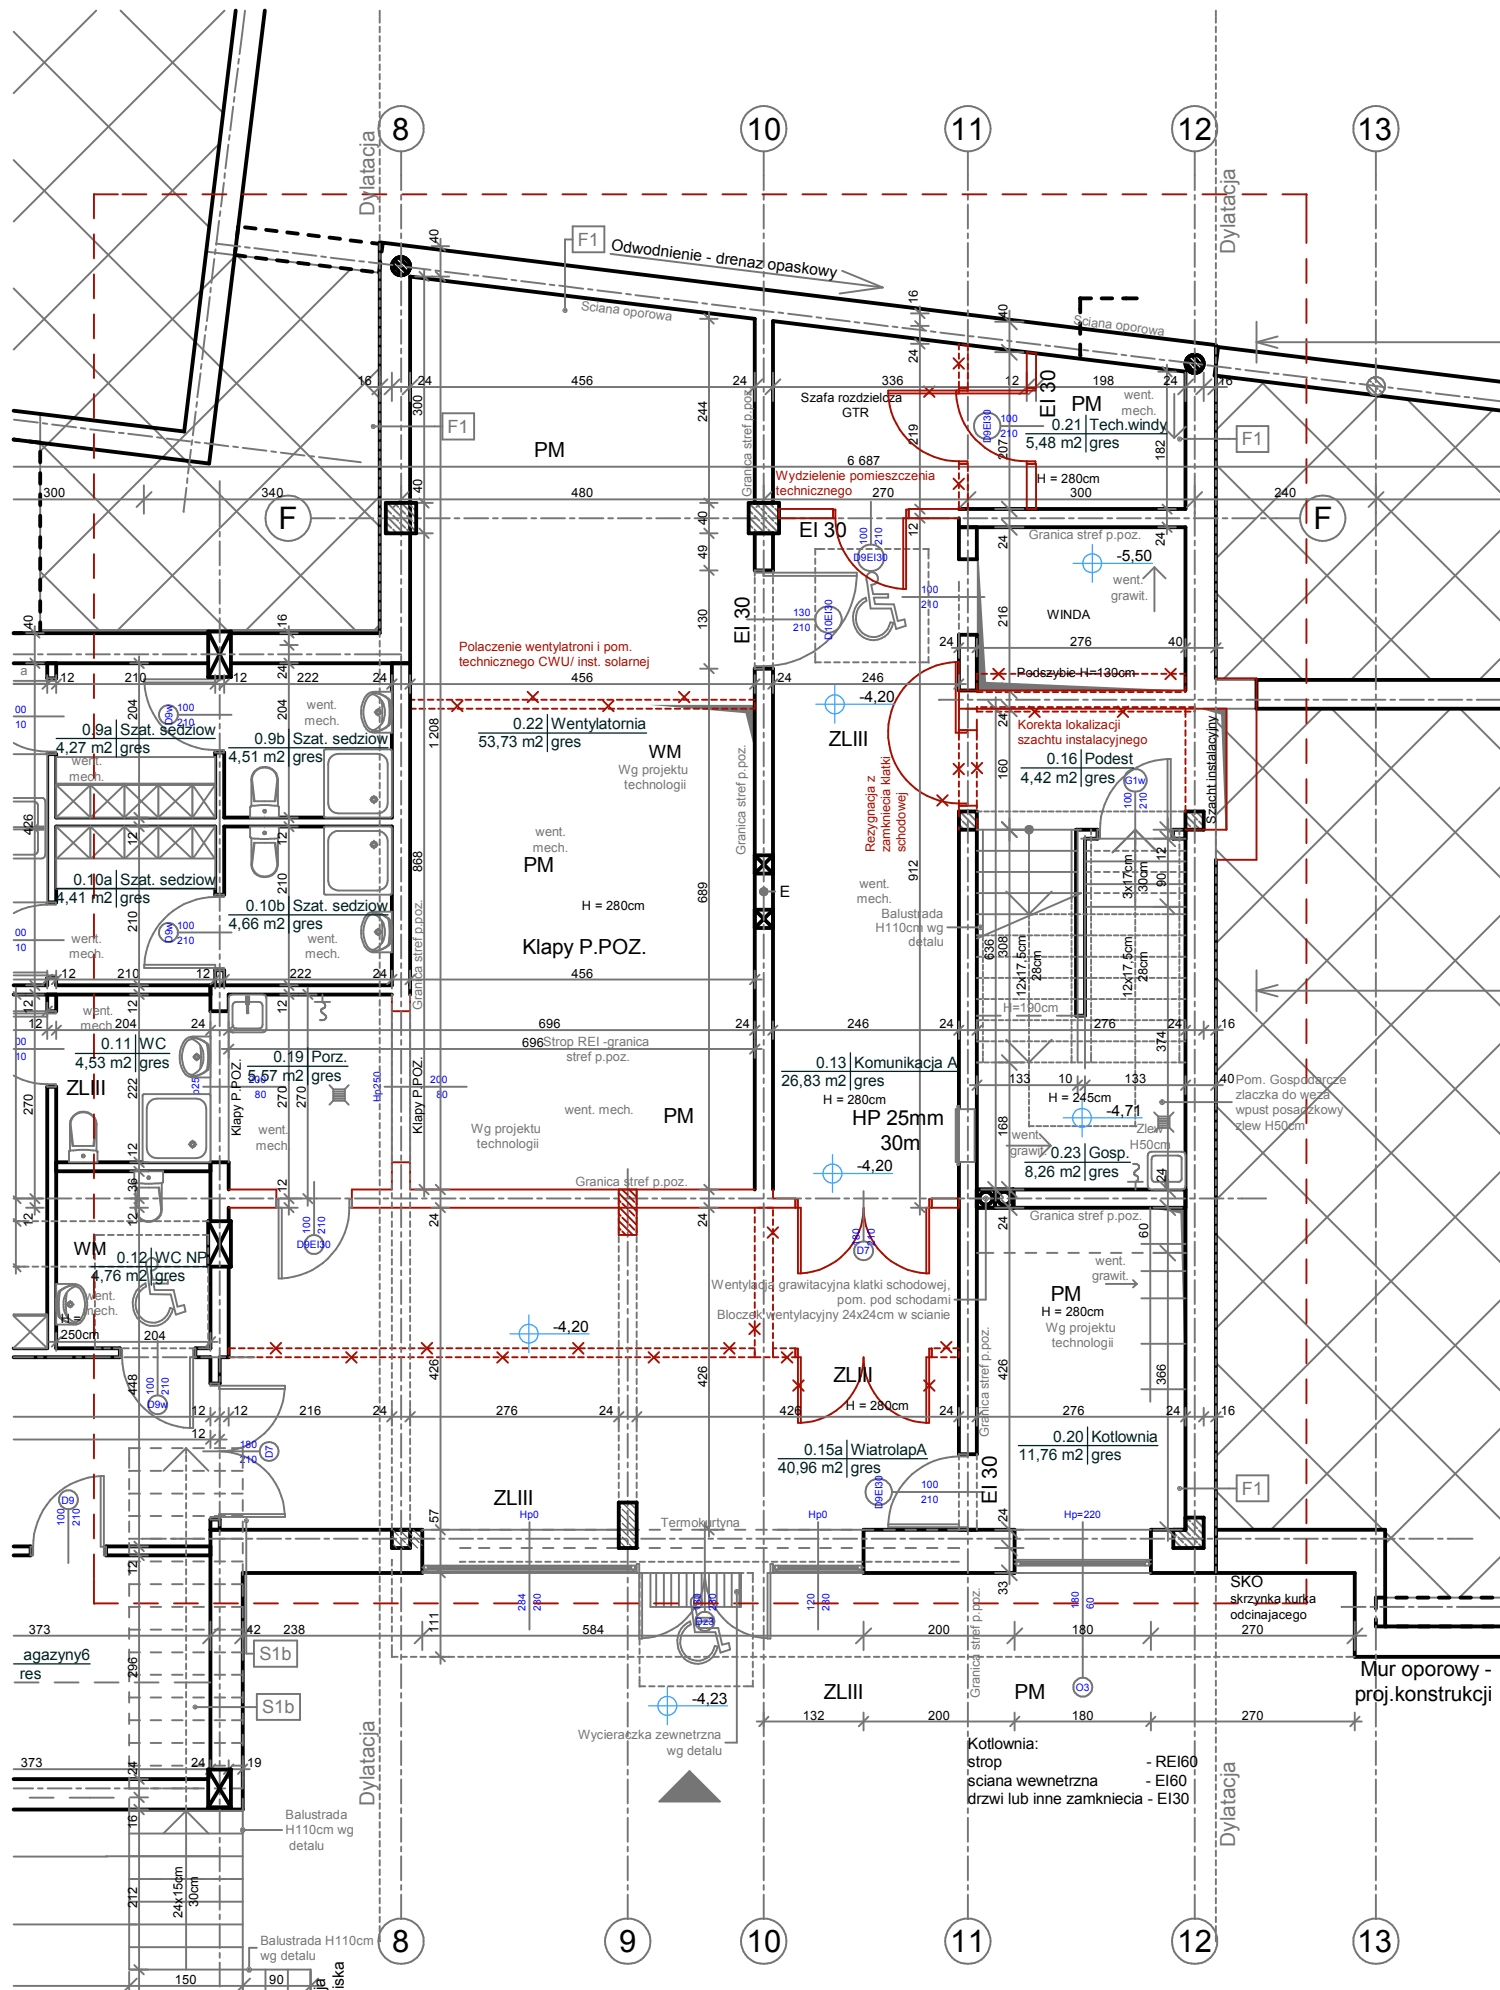

- Legenda zakresu zmian
- Lokalizacja tras ścian i przegrod pozostawionych bez zmian
  - Ostateczna lokalizacja trasa ścian i przegrod wg projektu wykonawczego
  - Zaniechanie lokalizacji ścian i przegrod z projektu budowlanego

PROJEKT WYKONAWCZY

|   |  |                                                                                                  |  |                 |                  |
|---|--|--------------------------------------------------------------------------------------------------|--|-----------------|------------------|
| <div><div>PAMAR<br/>PROJEKT</div><div>PAMAR-PROJEKT-JACEK GRUBA<br/>Projektowanie, nadzor, doradztwo<br/>ul. Kukulcza 4, 86-061 Brzoza</div></div> |  | TEMAT:<br>PRZEBUDOWA STADIONU<br>MIEJSKIEGO W KARPACZU<br>WRAZ Z INFRASTRUKTURA<br>TOWARZYSZACA  |  |                 |                  |
| NAZWA<br>RYSUNKU:   |  | RZUT PRZYZIEMIA                                                                                  |  | SKALA:<br>1:100 |                  |
| ADRES:   |  | ul Krotka 4, 58-540 Karpacz<br>dz.368,367/18,356/1 o.Karpacz 0002 dz.244 o.0004                  |  |                 | NR RYS.<br>A-01  |
| INWESTOR:   |  | GMINA KARPACZ<br>ul. Konstytucji 3-go Maja 54, 58-540 Karpacz                                    |  |                 |                  |
| BRANZA:   |  | ARCHITEKTURA                                                                                     |  |                 | DATA: 16.09.2016 |
| OPRACOWAL:   |  | mgr inz. arch. Karolina Sawinska                                                                 |  |                 |                  |
| PROJEKTANT:   |  | mgr inz. arch. Piotr Nasiadek<br>nr upr. bud. ABIT-II- 7131-27/2000<br>specjalnosc: architektura |  |                 |                  |
| SPRAWDZAJACY:   |  | mgr inz. arch. Piotr Lewinski<br>nr upr. bud. ABIT-II- 7131-56/2001<br>specjalnosc: architektura |  |                 |                  |