


REALIZACJA WG PROJEKTU WYKONAWCZEGO

Uwagi:


Budynek niski "N"  
 ZLIII  
 klasa C  
 gl. konstrukcja nosna - R60  
 konstrukcja dachu - R15  
 strop - REI60  
 sciana zewnetrzna (o-i) - EI30  
 sciana wewnetrzna - EI15  
 przekrycie dachu - RE15

PPP+/0.00 587,40m npm  
 Boisko 583,00m npm  
 Poziom -1 583,20m npm  
 Poziom 0 587,40m npm

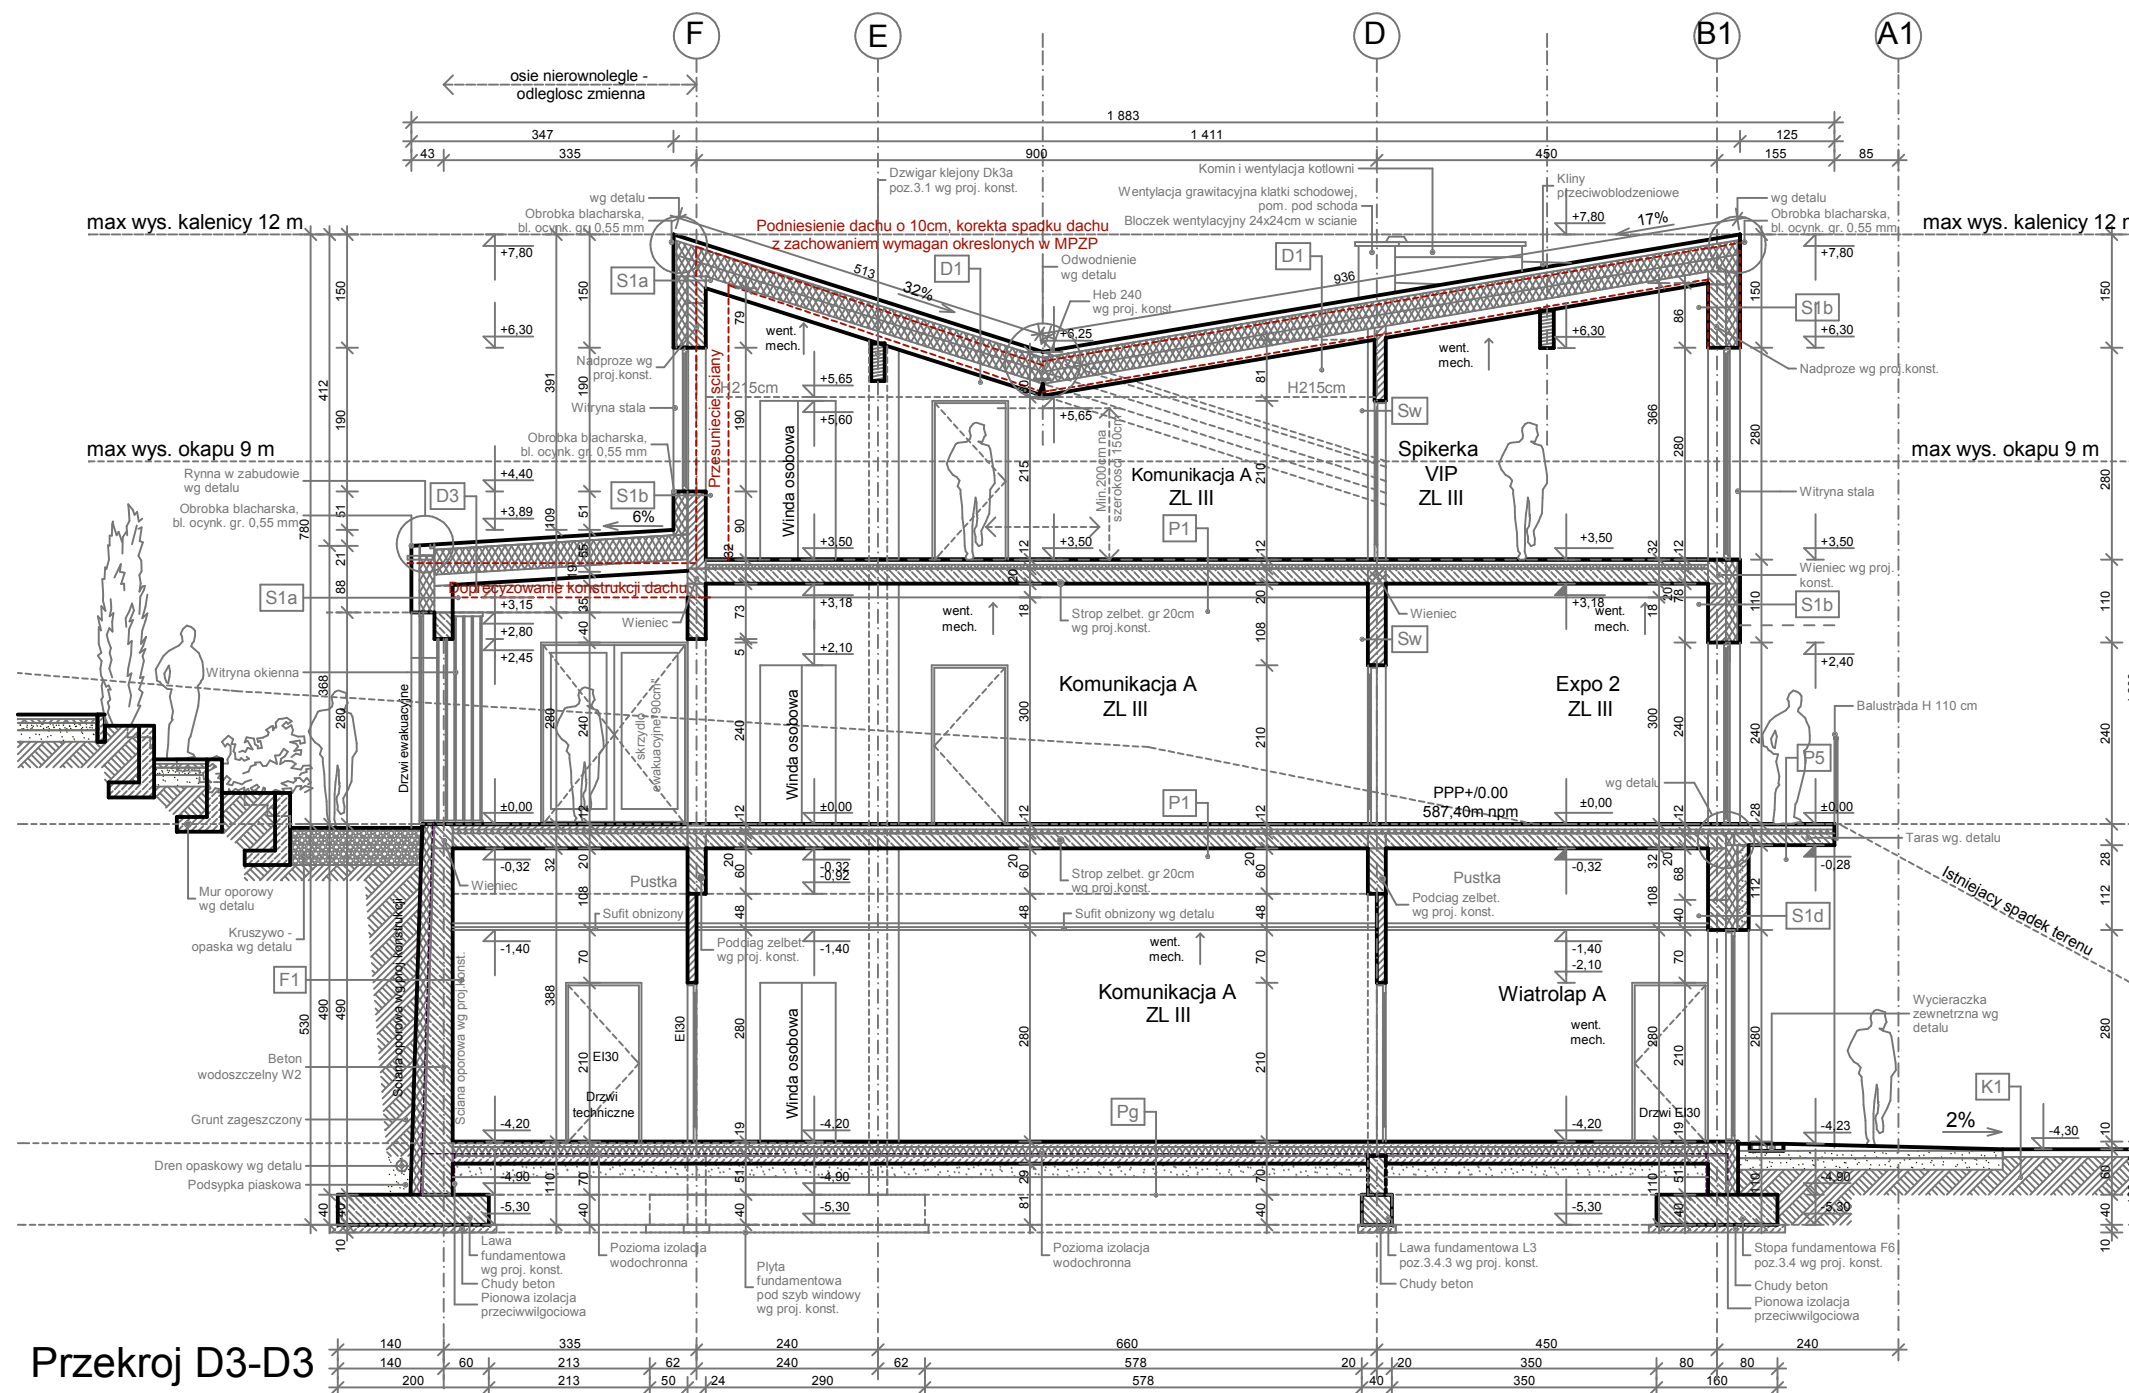

Przekroj D3-D3

PROJEKT WYKONAWCZY

|   |                                                                                                  |                                                                                                 |  |
|---|--------------------------------------------------------------------------------------------------|-------------------------------------------------------------------------------------------------|--|
|  PAMAR-PROJEKT-JACEK GRUBA<br>Projektowanie, nadzór, doradztwo<br>ul. Kukulcza 4, 86-061 Brzoza |                                                                                                  | TEMAT:<br>PRZEBUDOWA STADIONU<br>MIEJSKIEGO W KARPACZU<br>WRAZ Z INFRASTRUKTURA<br>TOWARZYSZĄCA |  |
| NAZWA RYSUNKU:   | PRZEKROJ D3-D3                                                                                   | SKALA:<br>1:100                                                                                 |  |
| ADRES:   | ul Krotka 4, 58-540 Karpacz<br>dz.368,367/18,356/1 o.Karpacz 0002 dz.244 o.0004                  | NR RYS.<br>A-10                                                                                 |  |
| INWESTOR:   | GMINA KARPACZ<br>ul. Konstytucji 3-go Maja 54, 58-540 Karpacz                                    |                                                                                                 |  |
| BRANZA:   | ARCHITEKTURA                                                                                     | DATA: 16.09.2016                                                                                |  |
| OPRACOWAL:   | mgr inż. arch. Karolina Sawinska                                                                 |                                                                                                 |  |
| PROJEKTANT:   | mgr inż. arch. Piotr Nasiadek<br>nr upr. bud. ABIT-II- 7131-27/2000<br>specjalnosc: architektura |                                                                                                 |  |
| SPRAWDZAJACY:   | mgr inż. arch. Piotr Lewinski<br>nr upr. bud. ABIT-II- 7131-56/2001<br>specjalnosc: architektura |                                                                                                 |  |