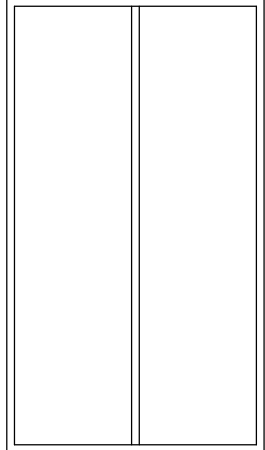
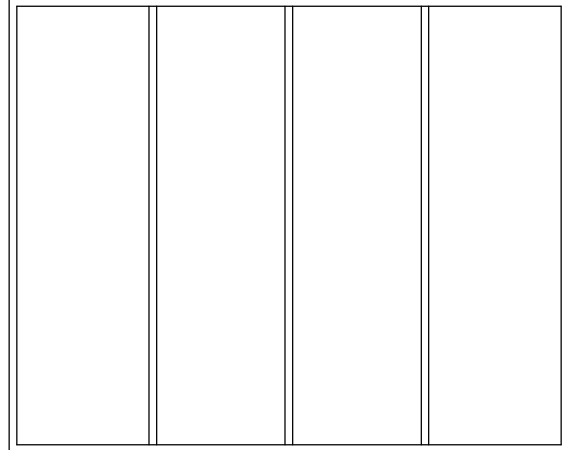
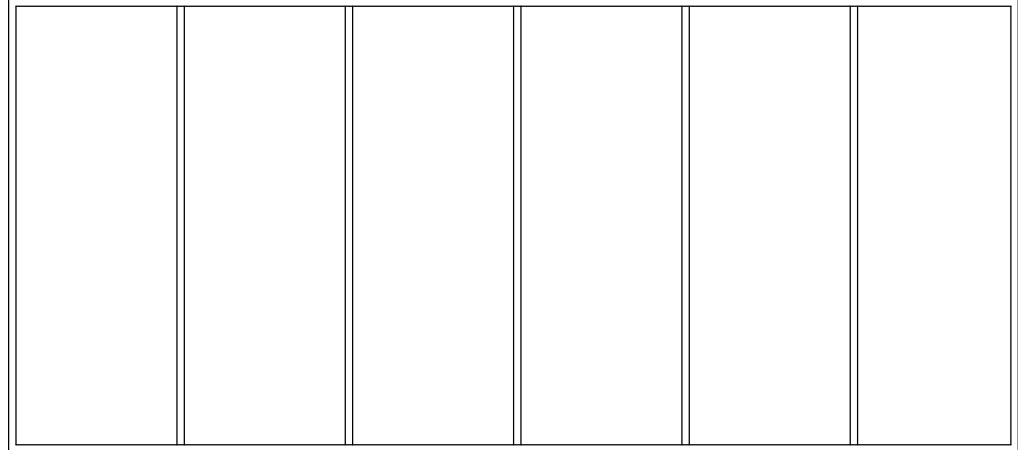
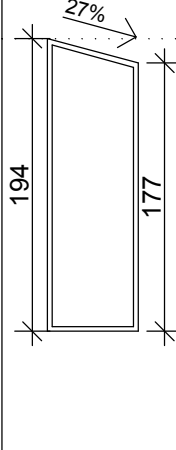
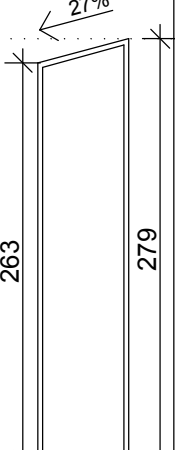
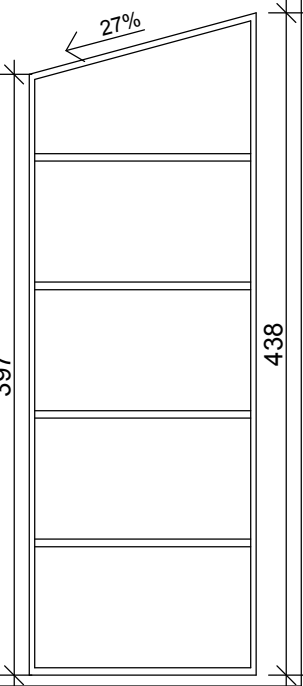



STOLARKA ALUMINIOWA - WITRYNA 2

Oznaczenie	W5	W6	W7	W8A	W8B	W9
Rodzaj	Witryna stała	Witryna stała	Witryna stała	Witryna stała	Witryna stała	Witryna stała
Symbol graficzny						
So	170	370	668	60	60	150
Ho	300	300	300	194	279	438
Ilość	1	1	1	1	1	1
Kolor	wg projektu wnetrz					
Uwagi:	<p>Szkło zespolone 4-16-4 k=1,1W/m2*K. Zastrzeżenie! Podane wymiary w centymetrach sa w swietle muru i maja charakter orientacyjny. Dokładny montaz stolarki wymaga sprawdzenia i pomiaru na budowie. Widok od zewnatrz.</p>					

 PAMAR-PROJEKT-JACEK GRUBA Projektowanie, nadzor, doradztwo ul. Kukulcza 4, 86-061 Brzoza		TEMAT: PRZEBUDOWA STADIONU MIEJSKIEGO W KARPACZU WRAZ Z INFRASTRUKTURA TOWARZYSZACA
NAZWA RYSUNKU:	STOLARKA ALUMINIOWA - WITRYNA 2	SKALA: 1:50
ADRES:	ul Krotka 4, Karpacz dz. nr 368, 367/18, 356/1 obr. Karpacz 0002	NR RYS. A-25
INWESTOR:	URZAD MIASTA KARPACZ ul. Konstytucji 3-go Maja 54, 58-540 Karpacz	
BRANZA:	ARCHITEKTURA	DATA: 16.09.2016
OPRACOWAL:	mgr inż. arch. Karolina Sawinska	
PROJEKTANT:	mgr inż. arch. Piotr Nasiadek nr upr. bud. ABIT-II- 7131-27/2000 specjalnosc: architektura	
SPRAWDZAJACY:	mgr inż. arch. Piotr Lewinski nr upr. bud. ABIT-II- 7131-56/2001 specjalnosc: architektura	