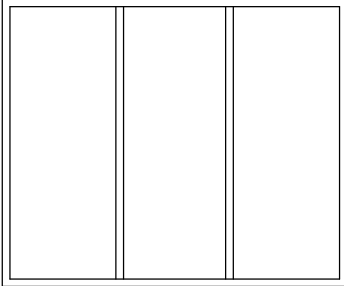
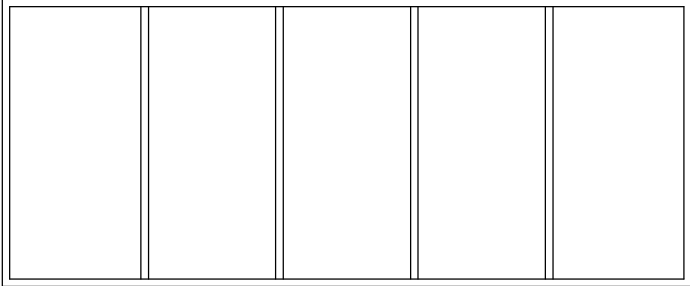
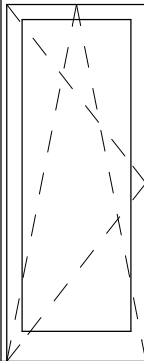
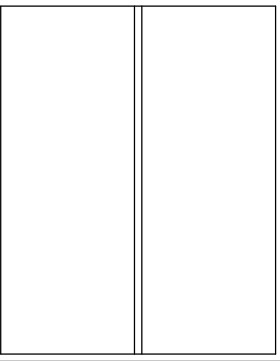
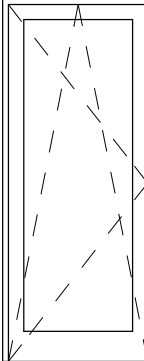
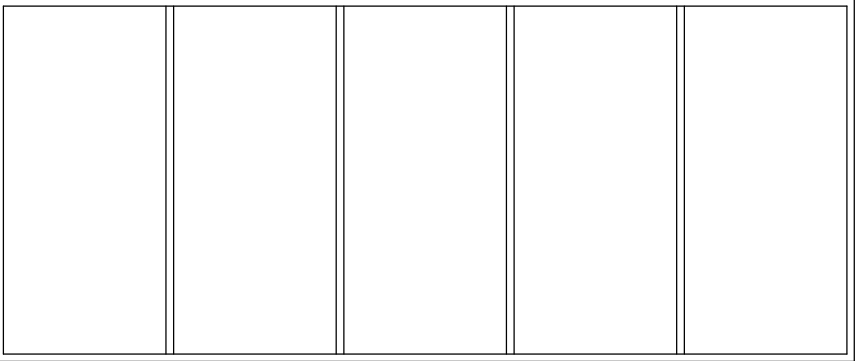


## STOLARKA ALUMINIOWA - WITRYNA 1

Oznaczenie	W1	W2	OB1	W3	OB1	W4
Rodzaj	Witryna stała	Witryna stała	Okno balkonowe	Witryna stała	Okno balkonowe	Witryna stała
Symbol graficzny						
So	228	456	100	142	100	568
Ho	190	190	240	240	240	240
Ilość	1	1	1	1	1	1
Kolor	wg projektu wnetrz					
Uwagi:	<p>Szkło zespolone 4-16-4 k=1,1W/m<sup>2</sup>*K.                      Zastrzeżenie! Podane wymiary w centymetrach są w świetle muru i mają charakter orientacyjny.                      Dokładny montaż stolarki wymaga sprawdzenia i pomiaru na budowie. Widok od zewnątrz.</p>					

 PAMAR-PROJEKT-JACEK GRUBA Projektowanie, nadzor, doradztwo ul. Kukulcza 4, 86-061 Brzoza		TEMAT: PRZEBUDOWA STADIONU MIEJSKIEGO W KARPACZU WRAZ Z INFRASTRUKTURĄ TOWARZYSZACĄ
NAZWA RYSUNKU:	STOLARKA ALUMINIOWA - WITRYNA 1	SKALA: 1:50
ADRES:	ul. Krotka 4, Karpacz dz. nr 368, 367/18, 356/1 obr. Karpacz 0002	NR RYS. A-24
INWESTOR:	URZĄD MIASTA KARPACZ ul. Konstytucji 3-go Maja 54, 58-540 Karpacz	
BRANZA:	ARCHITEKTURA	DATA: 16.09.2016
OPRACOWAL:	mgr inż. arch. Karolina Sawinska	
PROJEKTANT:	mgr inż. arch. Piotr Nasiadek nr upr. bud. ABIT-II- 7131-27/2000 specjalność: architektura	
SPRAWDZAJACY:	mgr inż. arch. Piotr Lewinski nr upr. bud. ABIT-II- 7131-56/2001 specjalność: architektura	