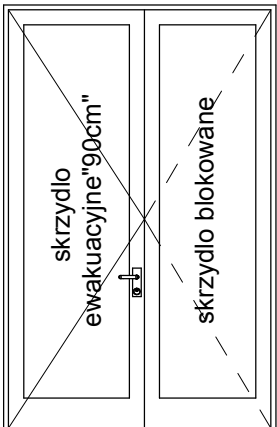
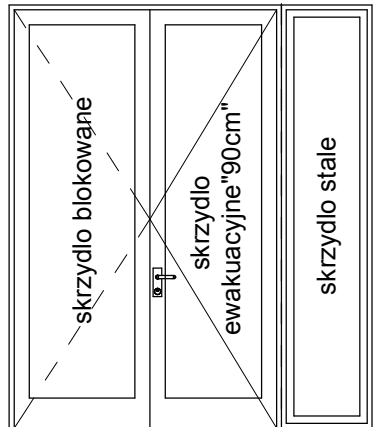
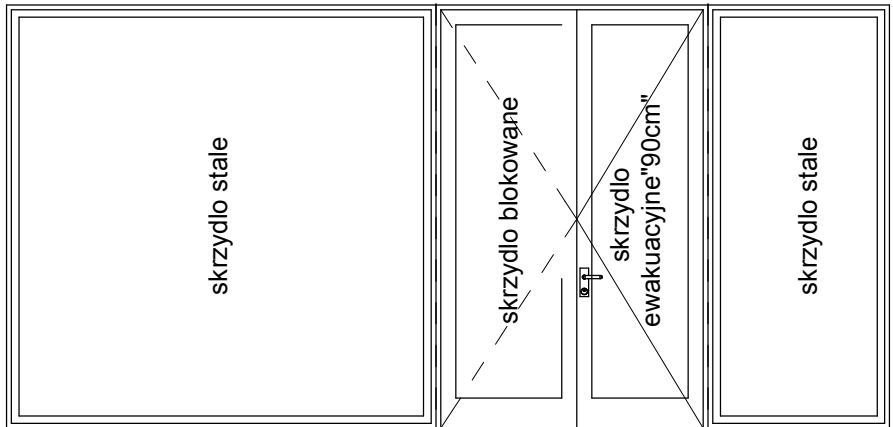
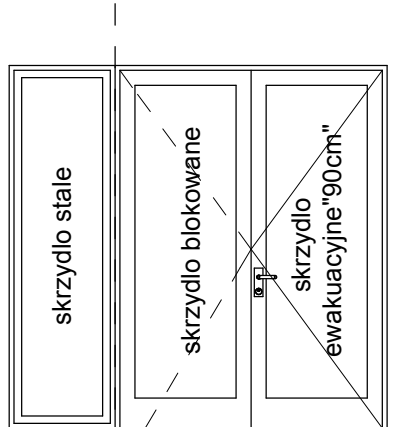
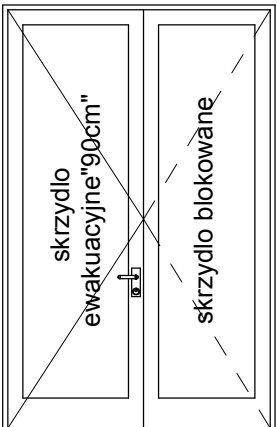



STOLARKA ALUMINIOWA ZEWNETRZNA

Oznaczenie	DZ1	DZ2	DZ3	DZ4	DZ5
Rodzaj	Drzwi wejsciowe	Drzwi wejsciowe	Drzwi wejsciowe	Drzwi wejsciowe	Drzwi wejsciowe
Symbol graficzny					
So	180	240	584	226	180
Ho	280	280	280	240	240
Ilość	3	1	1	1	2
Kolor	wg projektu wnetrz				
Uwagi:	<p>Szkło zespolone 4-16-4 k=1,1W/m2*K. Nawiewniki higrosterowalne - rozszczelnienie ram okiennych. Szkło bezpieczne. Zastrzeżenie! Podane wymiary w centymetrach sa w swietle muru i maja charakter orientacyjny. Dokładny montaz stolarki wymaga sprawdzenia i pomiaru na budowie. Widok od zewnatrz.</p>				

 PAMAR-PROJEKT-JACEK GRUBA Projektowanie, nadzor, doradztwo ul. Kukulcza 4, 86-061 Brzoza		TEMAT: PRZEBUDOWA STADIONU MIEJSKIEGO W KARPACZU WRAZ Z INFRASTRUKTURA TOWARZYSZACA
NAZWA RYSUNKU:	STOLARKA ALUMINIOWA ZEWNETRZNA	SKALA: 1:50
ADRES:	ul Krotka 4, Karpacz dz. nr 368, 367/18, 356/1 obr. Karpacz 0002	NR RYS. A-22
INWESTOR:	URZAD MIASTA KARPACZ ul. Konstytucji 3-go Maja 54, 58-540 Karpacz	
BRANZA:	ARCHITEKTURA	DATA: 16.09.2016
OPRACOWAL:	mgr inz. arch. Karolina Sawinska	
PROJEKTANT:	mgr inz. arch. Piotr Nasiadek nr upr. bud. ABIT-II- 7131-27/2000 specjalnosc: architektura	
SPRAWDZAJACY:	mgr inz. arch. Piotr Lewinski nr upr. bud. ABIT-II- 7131-56/2001 specjalnosc: architektura	