



RZUT PRZYZIEMIA

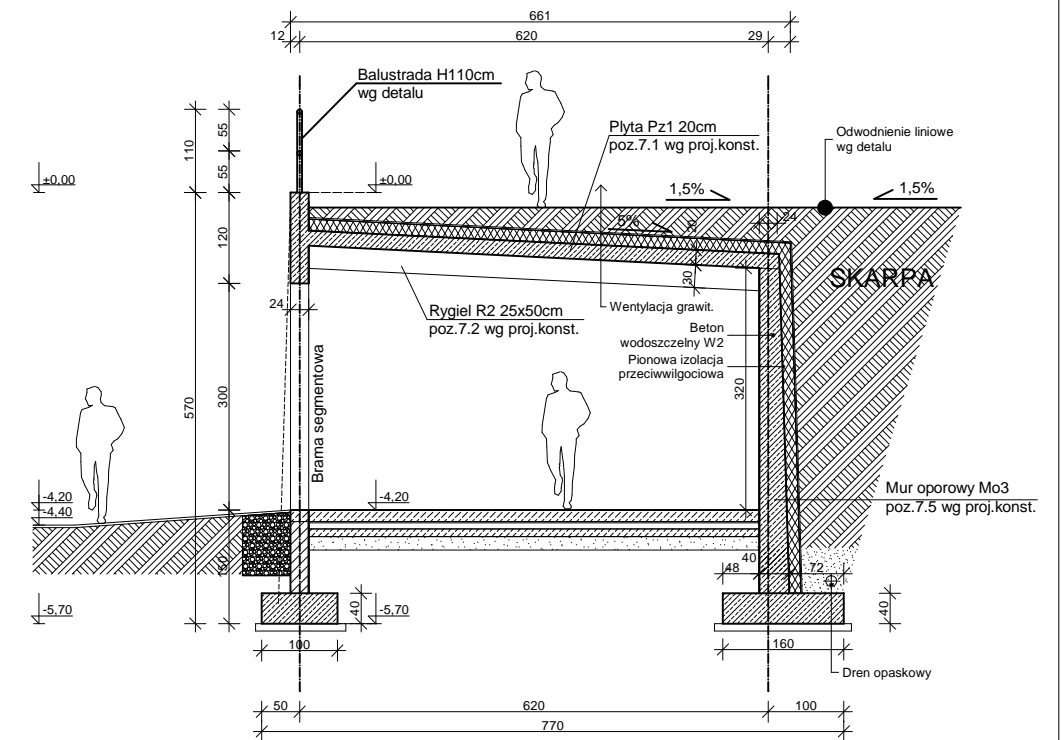

PRZEKROJ A-A

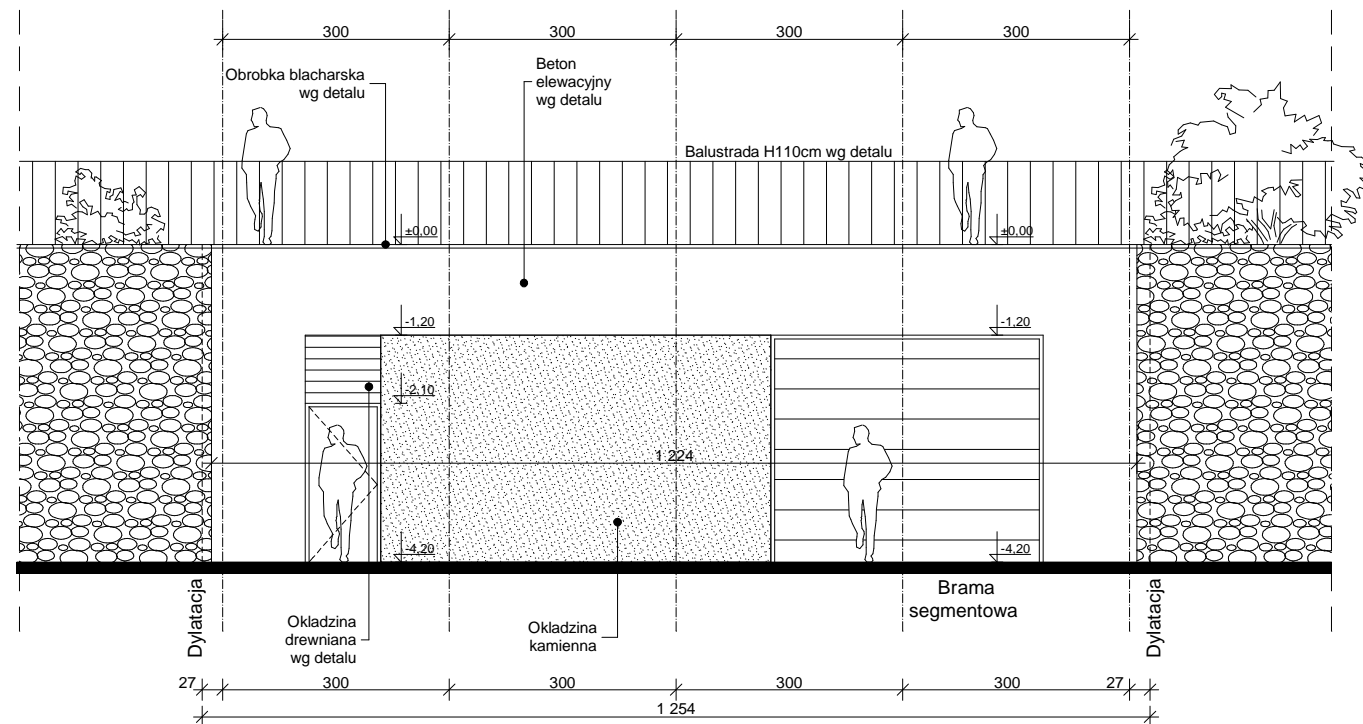

ELEWACJA WSCHODNIA

REALIZACJA WG PROJEKTU WYKONAWCZEGO

Uwagi:

Budynek niski "N"

PM

klasa D

gl. konstrukcja nosna - R30

strop - REI30

ściana zewnętrzna (o-i) - EI30

PPP+/-0.00 587,40m npm

Boisko 583,00m npm

Poziom -1 583,20m npm

Poziom 0 587,40m npm

PROJEKT WYKONAWCZY

 PAMAR-PROJEKT-JACEK GRUBA Projektowanie, nadzor, doradztwo ul. Kukulcza 4, 86-061 Brzoza		TEMAT: PRZEBUDOWA STADIONU MIEJSKIEGO W KARPACZU WRAZ Z INFRASTRUKTURA TOWARZYSZĄCA
NAZWA RYSUNKU:	MAGAZYN SPRZETU W SKARPIE	
ADRES:	ul Krotka 4, 58-540 Karpacz dz. nr ewid. 368, 367/18, 356/1 obr. Karpacz 0002	
INWESTOR:	GMINA KARPACZ ul. Konstytucji 3-go Maja 54, 58-540 Karpacz	
BRANZA:	ARCHITEKTURA	DATA: 16.09.2016
OPRACOWAL:	mgr inż. arch. Karolina Sawinska	
PROJEKTANT:	mgr inż. arch. Piotr Nasiadek nr upr. bud. ABIT-II- 7131-27/2000 specjalnosc: architektura	
SPRAWDZAJACY:	mgr inż. arch. Piotr Lewinski nr upr. bud. ABIT-II- 7131-56/2001 specjalnosc: architektura	
	SKALA: 1:100	NR RYS. A-34