


Elewacja południowa

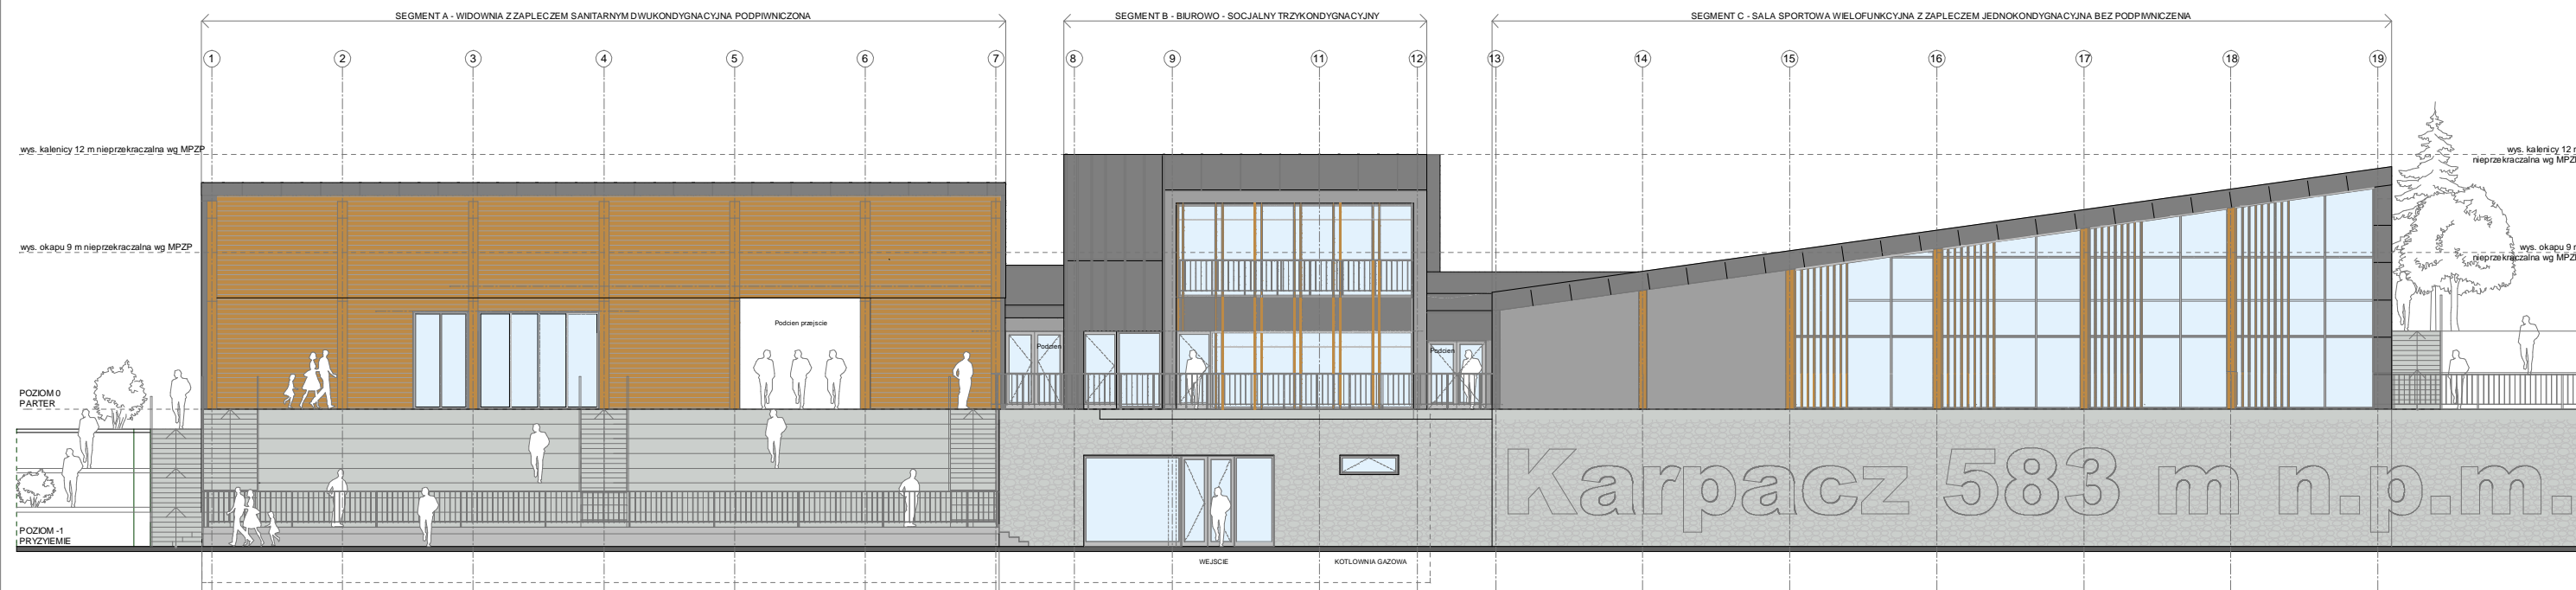

Elewacja północna

Elewacja północna

- Beton architektoniczny  
Kolor naturalny - szary  
RAL 7023
- Kamień ciosany/  
Gabiony  
Kolorystyka naturalna,  
zroznicowana (szary,  
szaro-brązowy)
- Stolarka okienna/  
drzwiowa  
alumiuniowa  
Szary alumiuniowy  
RAL 9007
- Okladzina  
Lupek ciemny  
Grafit - kolor naturalny  
RAL 7015
- Blacha na rabeł  
stojący/  
obrobka blacharska  
grafit ciemny  
RAL 7024
- Oblicowka drewniana -  
olejowana, heblowana,  
gladzona  
Deskowanie pionowo  
wg detalu  
RAL 8000

REALIZACJA WG PROJEKTU WYKONAWCZEGO

PROJEKT WYKONAWCZY

<b>PAMAR-PROJEKT-JACEK GRUBA</b> Projektowanie, nadzor, doradztwo ul. Kukulcza 4, 86-061 Brzoza		PRZEBUDOWA STADIONU MIEJSKIEGO W KARPACZU WRAZ Z INFRASTRUKTURA TOWARZYSZĄCA
NAZWA RYSUNKU:	Elewacja PN-PD Kolorystyka	SKALA: 1:200
ADRES:	ul Krotka 4, Karpacz dz. nr ewid. 368, 367/18, 356/1 obr. Karpacz 0002	NR RYS. A-18
INWESTOR:	GMINA KARPACZ ul. Konstytucji 3-go Maja 54, 58-540 Karpacz	
BRANZA:	ARCHITEKTURA	DATA: 16.09.2016
OPRACOWAL:	mgr inż. arch. Karolina Sawinska	
PROJEKTANT:	mgr inż. arch. Piotr Nasiadek nr upr. bud. ABIT-II- 7131-27/2000 specjalnosc: architektura	
SPRAWDZAJACY:	mgr inż. arch. Piotr Lewinski nr upr. bud. ABIT-II- 7131-56/2001 specjalnosc: architektura	