


Dach polaciowy stromy - ocieplony


Dach polaciowy stromy - nieocieplony - zadaszenie widowni

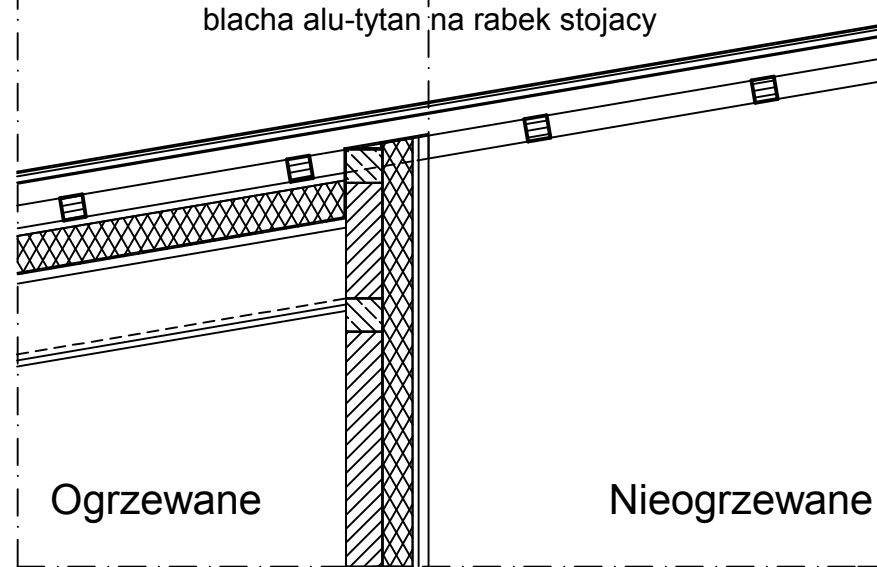

Przekroj - schemat


Dach polaciowy stromy - ocieplony

Dach polaciowy stromy - nieocieplony - zadaszenie widowni

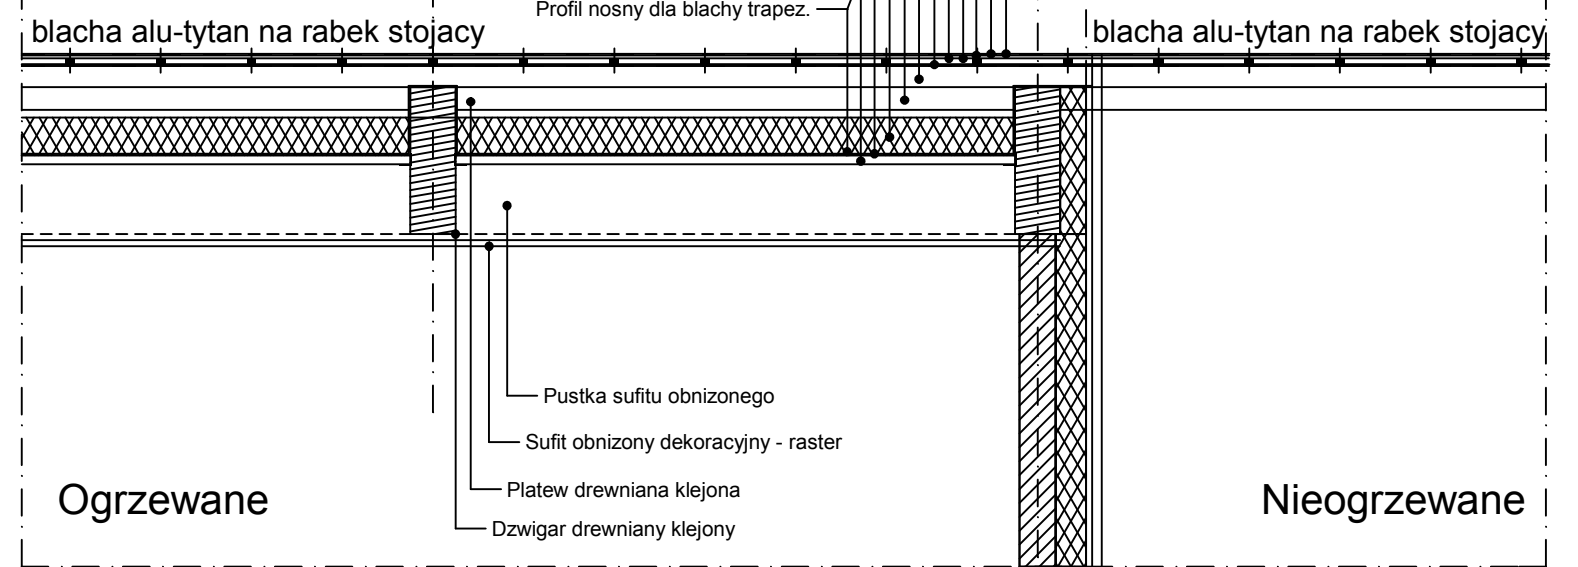


Przekroj - schemat

Stropodach pelny niewentylowany - strop balastowy - DACH PLASKI - PAPA/MEMBRANA

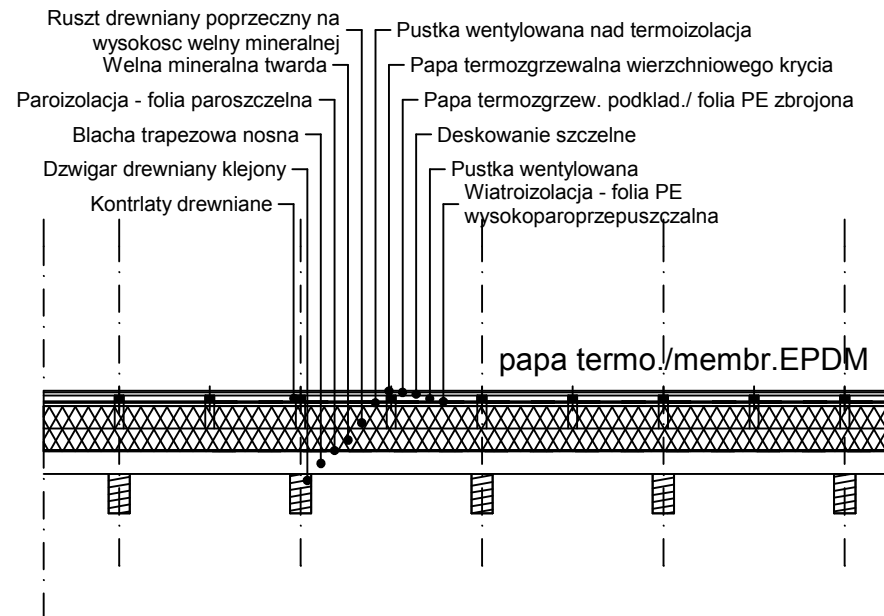

Przekroj - schemat

Dach polaciowy stromy - ocieplony. BLACHA

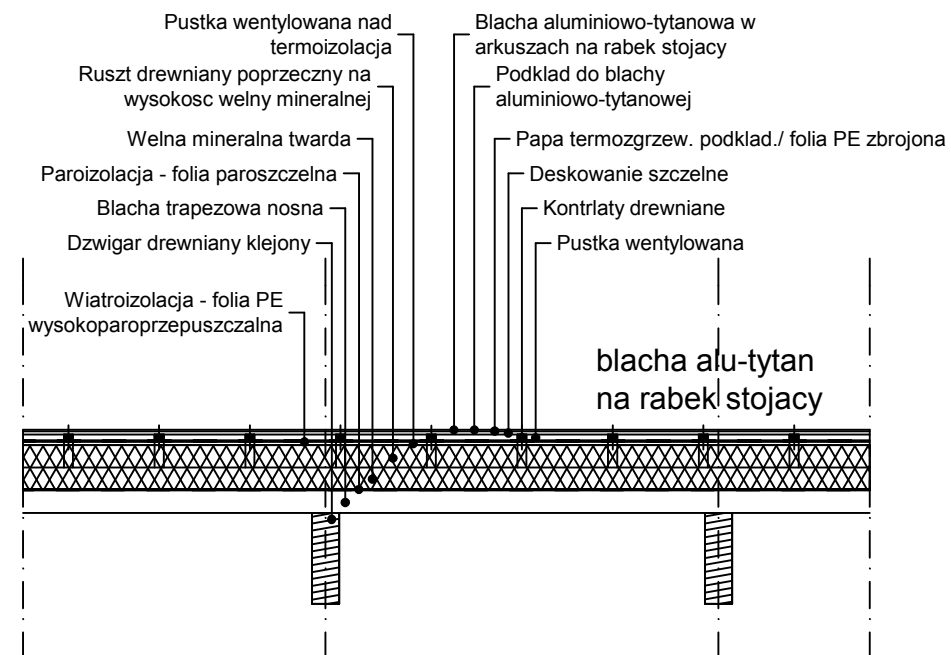

Przekroj - schemat

	PAMAR-PROJEKT-JACEK GRUBA Projektowanie, nadzor, doradztwo ul. Kukulcza 4, 86-061 Brzoza	TEMAT: PRZEBUDOWA STADIONU MIEJSKIEGO W KARPACZU WRAZ Z INFRASTRUKTURA TOWARZYSZACA
	NAZWA RYSUNKU: DETAL - UWARSTWIENIE PRZEGROD BUDOWLANYCH - DACHY	ul Krotka 4, Karpacz dz. nr 368, 367/18, 356/1 obr. Karpacz 0002
ADRES: ul. Konstytucji 3-go Maja 54, 58-540 Karpacz	INWESTOR: GMINA KARPACZ	NR RYS. A-36
BRANZA: ARCHITEKTURA	OPRACOWAL: mgr inż. arch. Karolina Sawinska	DATA: 16.09.2016
PROJEKTANT: mgr inż. arch. Piotr Nasiadek nr upr. bud. ABIT-II- 7131-27/2000 specjalnosc: architektura	SPRAWDZAJACY: mgr inż. arch. Piotr Lewinski nr upr. bud. ABIT-II- 7131-56/2001 specjalnosc: architektura	