
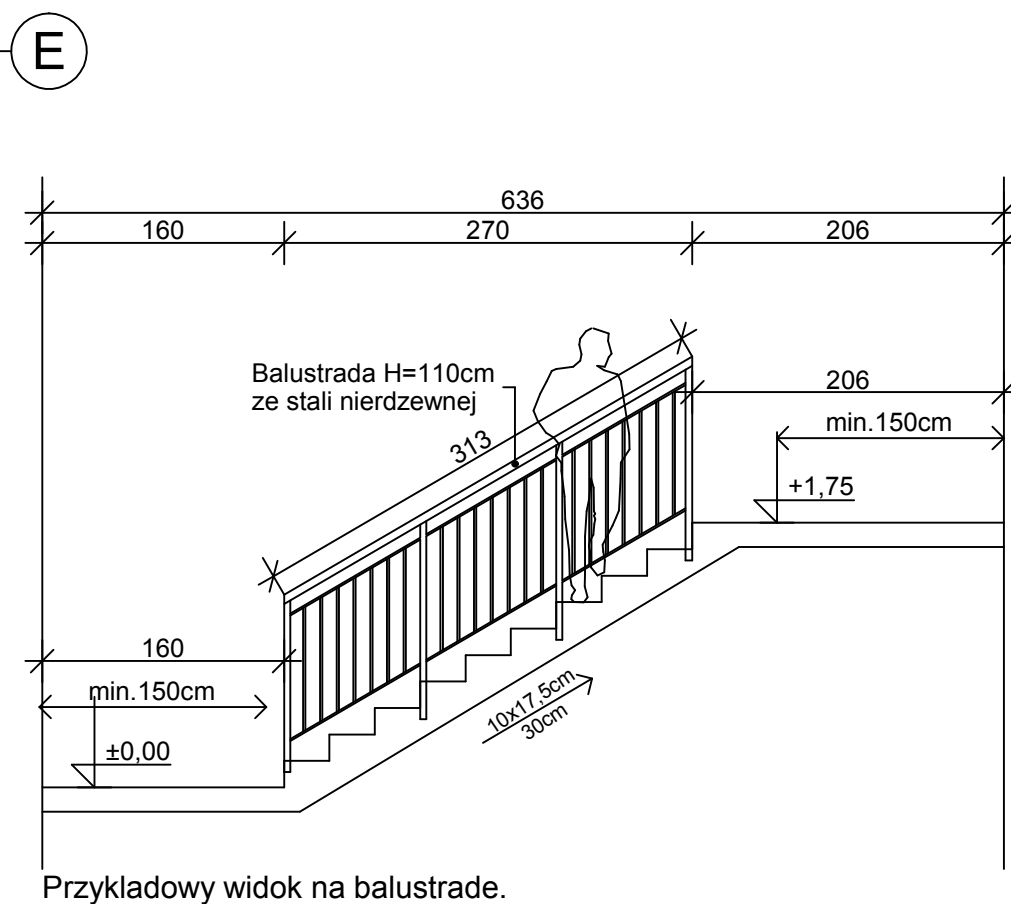
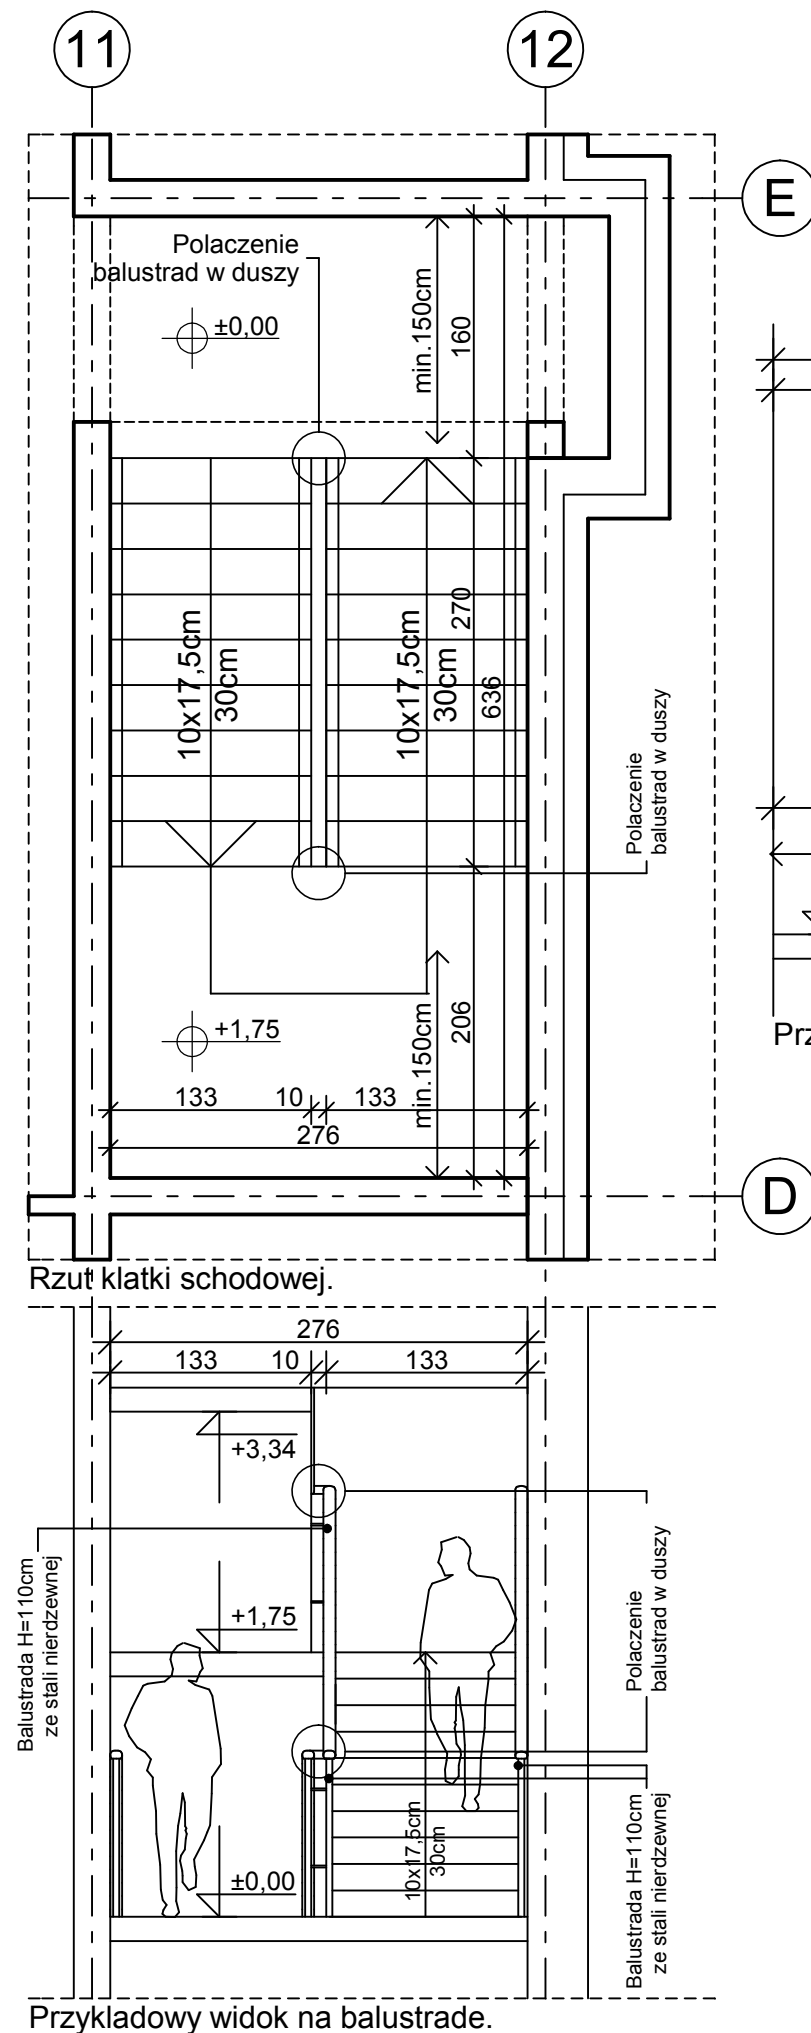


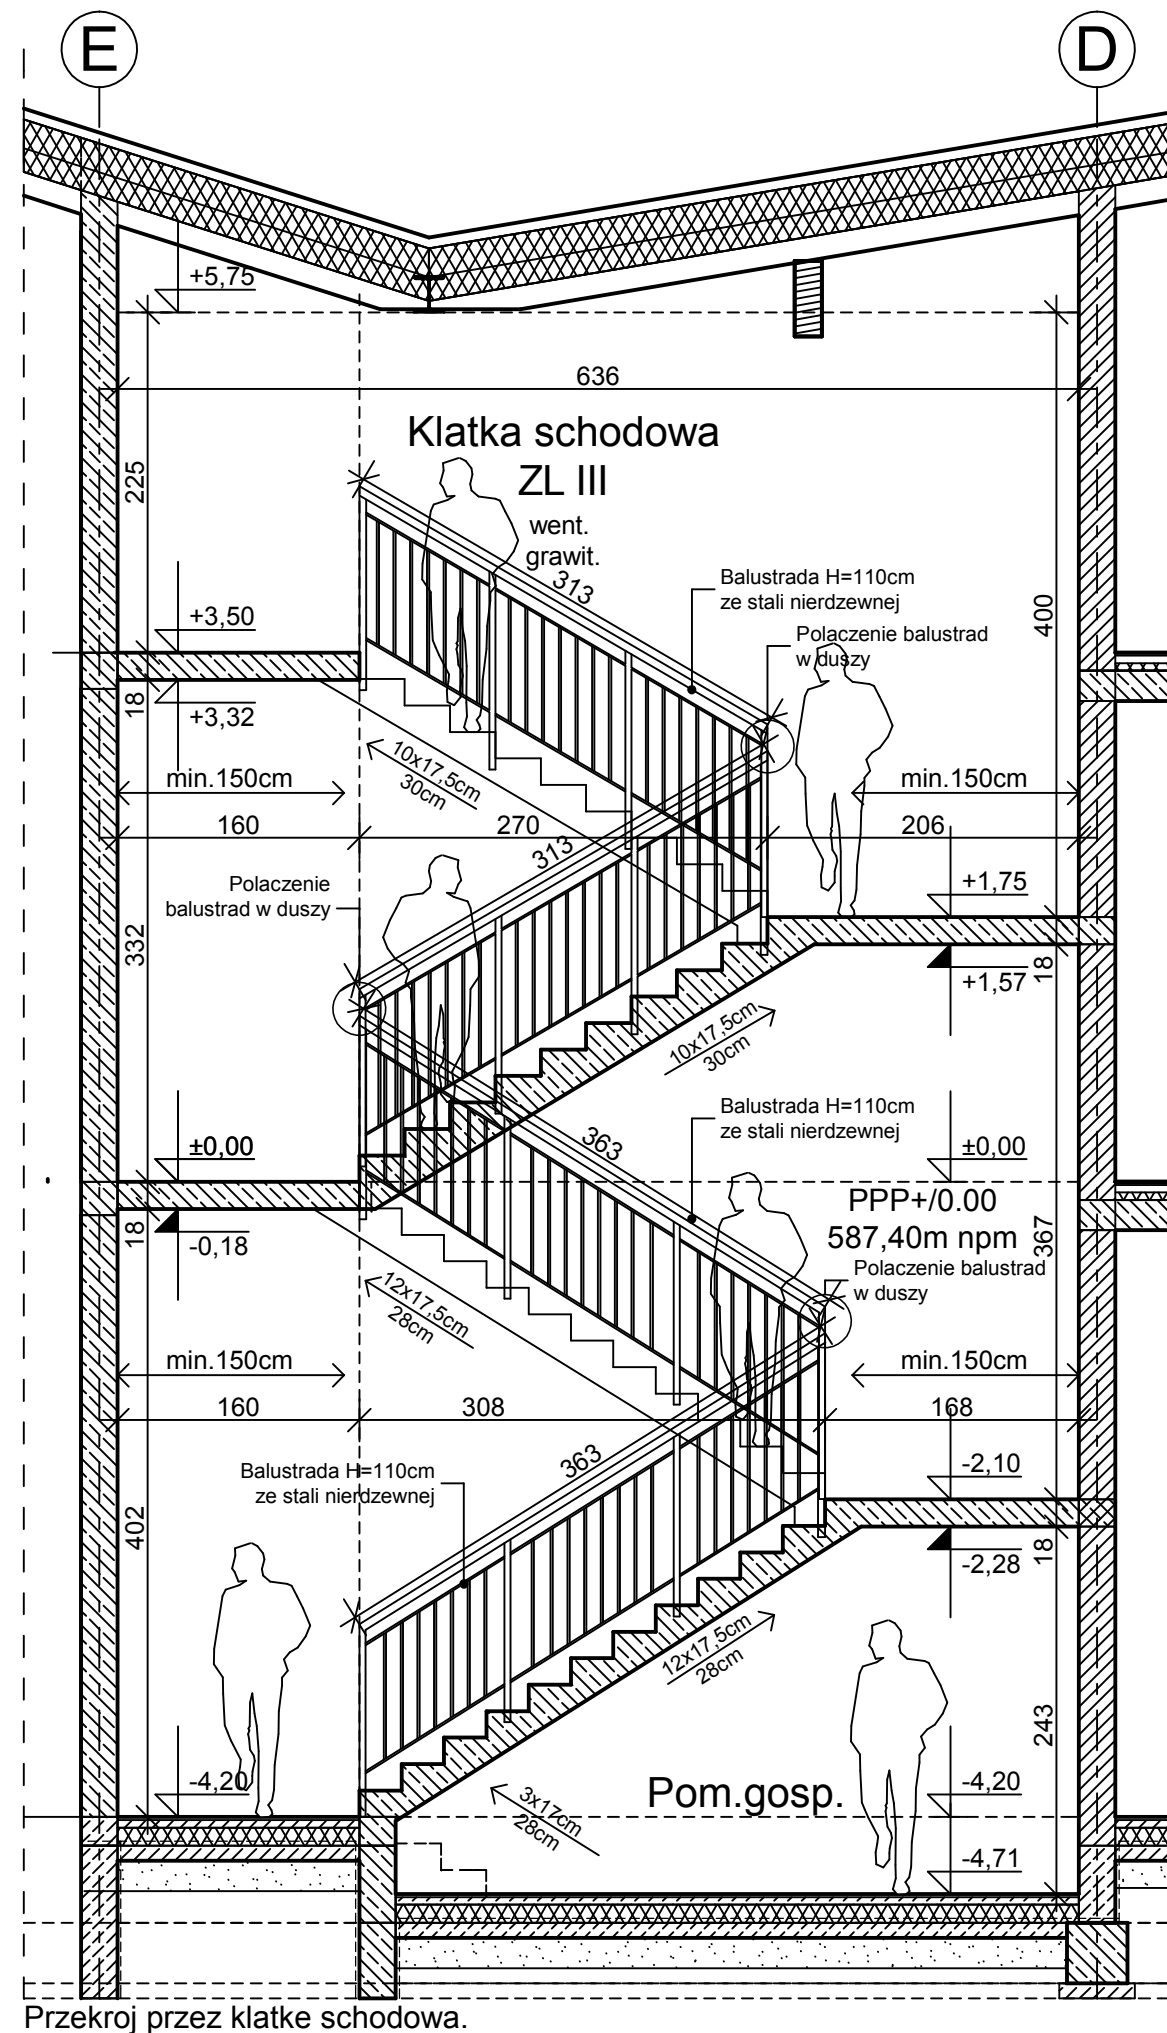

Zastrzeżenie!
Podane wymiary w centymetrach mają charakter orientacyjny.
Dokładny montaż balustrad wymaga pomiaru na budowie.

 PAMAR-PROJEKT-JACEK GRUBA Projektowanie, nadzor, doradztwo ul. Kukulca 4, 86-061 Brzoza		TEMAT: PRZEBUDOWA STADIONU MIEJSKIEGO W KARPACZU WRAZ Z INFRASTRUKTURA TOWARZYSZĄCA	
NAZWA RYSUNKU:	DETAL - BALUSTRADA KLATKI SCHODOWEJ		SKALA: 1:50
ADRES:	ul Krotka 4, Karpacz dz. nr 368, 367/18, 356/1 obr. Karpacz 0002		NR RYS A-38
INWESTOR:	GMINA KARPACZ ul. Konstytucji 3-go Maja 54, 58-540 Karpacz		
BRANZA:	ARCHITEKTURA		DATA: 16.09.2016
OPRACOWAL:	mgr inż. arch. Karolina Sawinska		
PROJEKTANT:	mgr inż. arch. Piotr Nasiadek nr upr. bud. ABIT-II- 7131-27/2000 specjalnosc: architektura		
SPRAWDZAJACY:	mgr inż. arch. Piotr Lewinski nr upr. bud. ABIT-II- 7131-56/2001 specjalnosc: architektura		