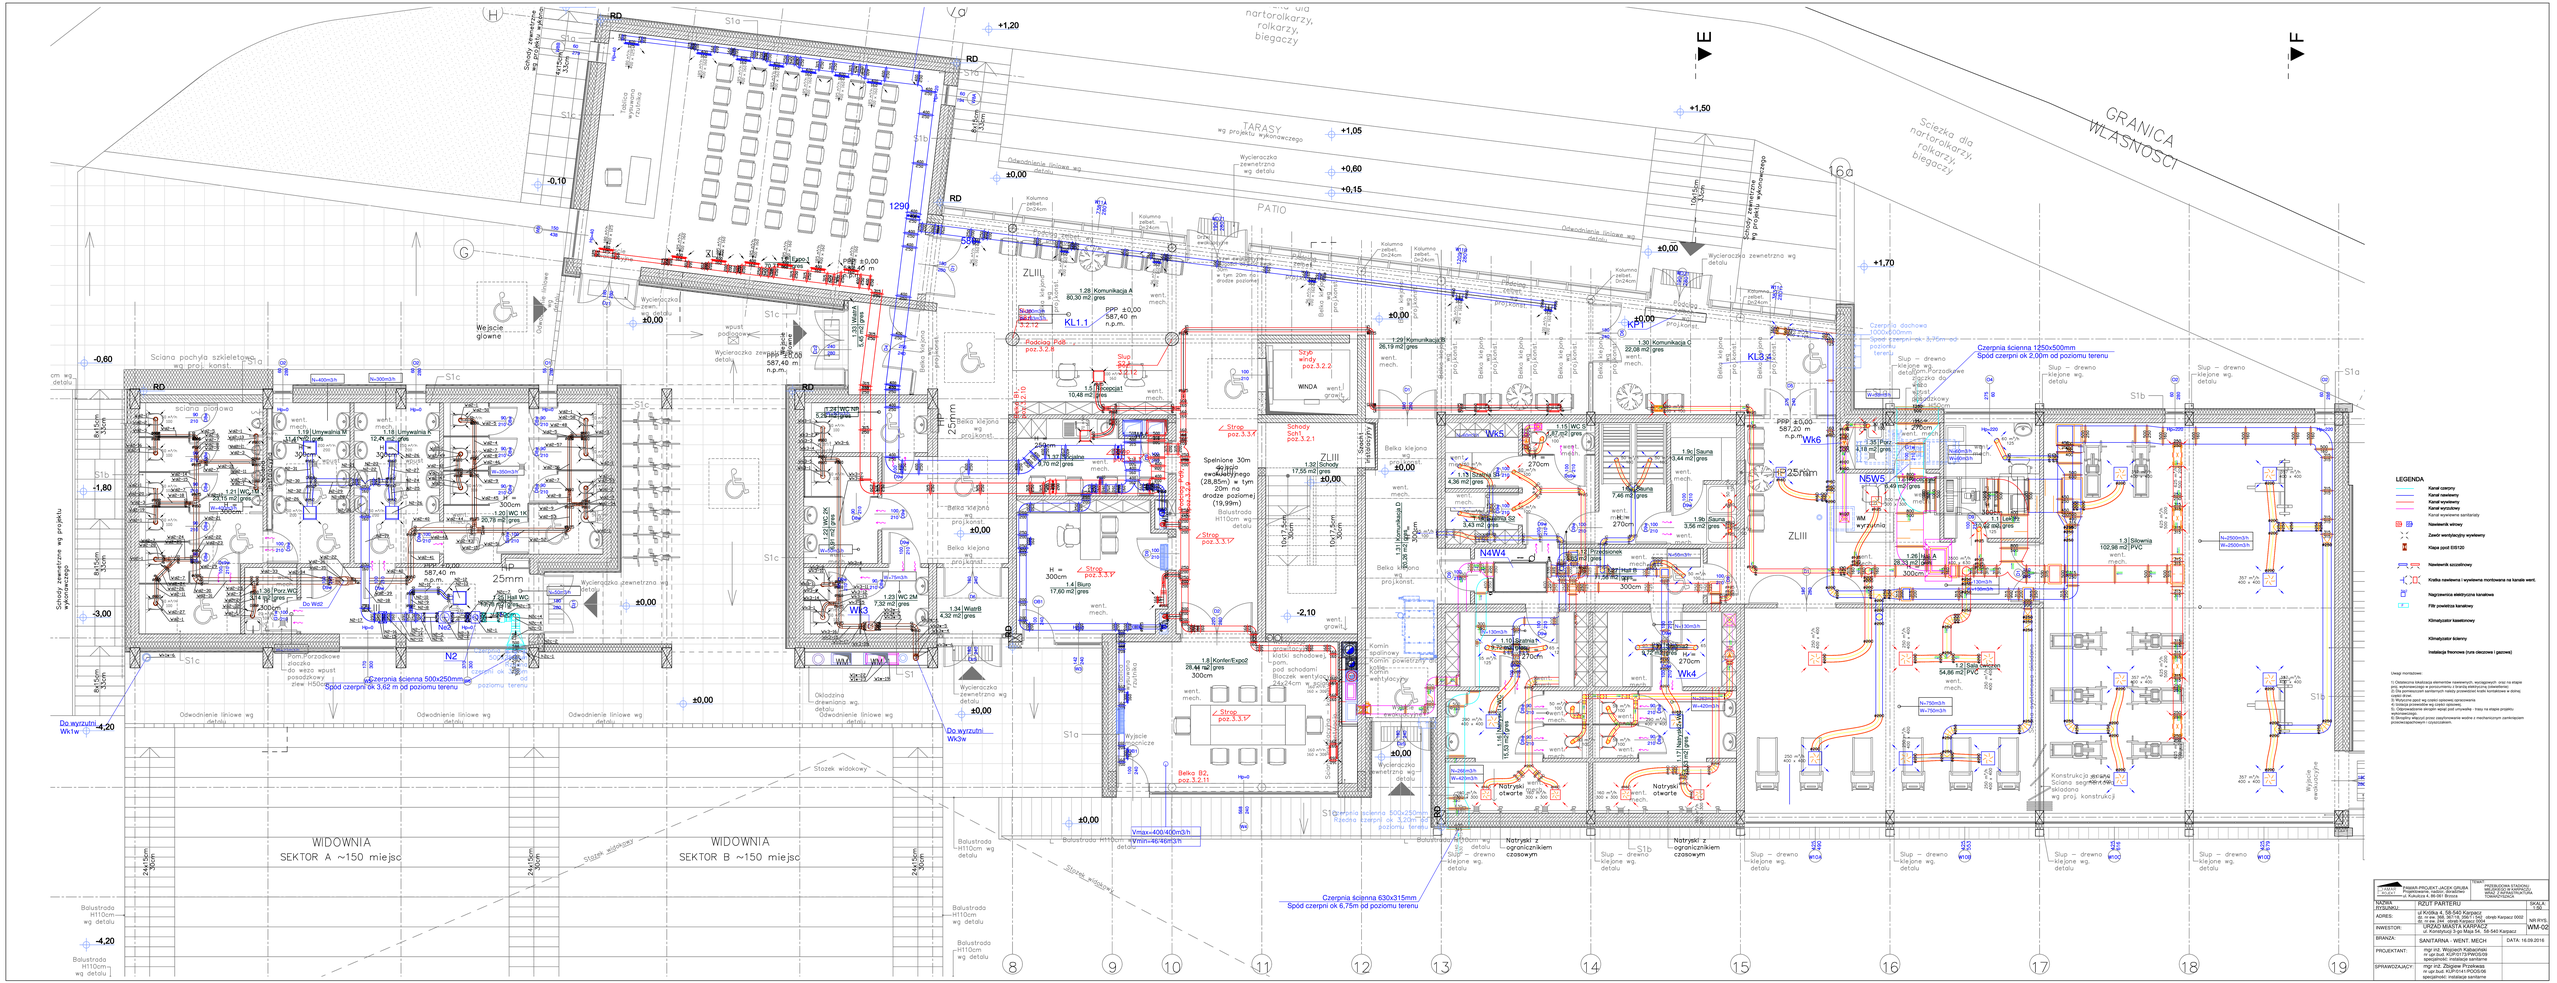
TARASY
wg projektu wykonawczego
PATIO
GRANICA WŁASNOŚCI
Ścieżka dla narto-rolkarzy, rolkarzy, biegaczy
Wejście główne
WIDOWNIA
SEKTOR A ~150 miejsc
WIDOWNIA
SEKTOR B ~150 miejsc
Czerpnia ścienna 1250x500mm
Spód czerpni ok 2,00m od poziomu terenu
Czerpnia ścienna 500x250mm
Spód czerpni ok 3,62 m od poziomu terenu
Czerpnia ścienna 630x315mm
Spód czerpni ok 6,75m od poziomu terenu
Vmax=400/400m3/h
Vmin=46/46m3/h
LEGENDA
Kanał czerpny
Kanał nawiewny
Kanał wywiewny
Kanał wyrzutowy
Kanał wywiewny sanitarny
Nawiewnik wirowy
Zawór wentylacyjny wywiewny
Klapa ppoż EI(S)120
Nawiewnik szczelinowy
Kratka nawiewna i wywiewna montowana na kanale went.
Nagrzewnica elektryczna kanałowa
Filtr powietrza kanałowy
Klimatyzator kasetonowy
Klimatyzator ścienny
Instalacja freonowa (rura cieczowa i gazowa)
Uwagi rozrzutowe:
1) Dokładna lokalizacja elementów nawiewnych, wyciągowych oraz na etapie proj. wykonawczego w porozumieniu z branżą elektryczną (oświetlenie).
2) Przed montażem urządzeń sanitarnych należy przewidzieć kolizje kanałowe w dolnej części strefy.
3) Wyrzuty z dach są czysto opisowej reprezentacji
4) Wyrzuty z dachu powinny być ocieplone.
5) Odprowadzenie skraplin wynikał jest umownie - rzeczywistą lokalizację wykonawca.
6) Wyrzuty powinny wykonywać przez zaopatrzenie wodne z mechanicznym zamknięciem przeciwpożarowym i czujnikiem.
PRIMAR-PROJEKT JACEK GRUBA
Projektowanie, nadzór, doradztwo
ul. Kukułcza 4, 86-061 Brzoza
TEMAT: PRZEBUDOWA STADIONU MIEJSKIEGO W KARPACZU WRAZ Z ZAGOSPODAROWANIEM TOWARZYSZĄCYM
TYTUŁ: RZUT PARTERU
SKALA: 1:50
ADRES: ul Kościuszki 4, 58-540 Karpacz
dz nr ew. 265, 267/18, 268/1, 582
obręb ewidencyjny Karpacz, obręb Karpacz 0002
NR RYS.: WM-02
INWESTOR: URZĄD MIASTA KARPACZ
ul. Konstytucji 3-go Maja 54, 58-540 Karpacz
BRANŻA: SANITARNA - WENT. MECH
DATA: 16.09.2016
PROJEKTANT: mgr inż. Wojciech Kabaciński
nr upr.bud. KDP/0173/PWOS/09
specjalność: instalacje sanitarne
SPRAWDZAJĄCY: mgr inż. Zbigniew Przekwas
nr upr.bud. KUP/0141/POOS/08
specjalność: instalacje sanitarne