




A-A

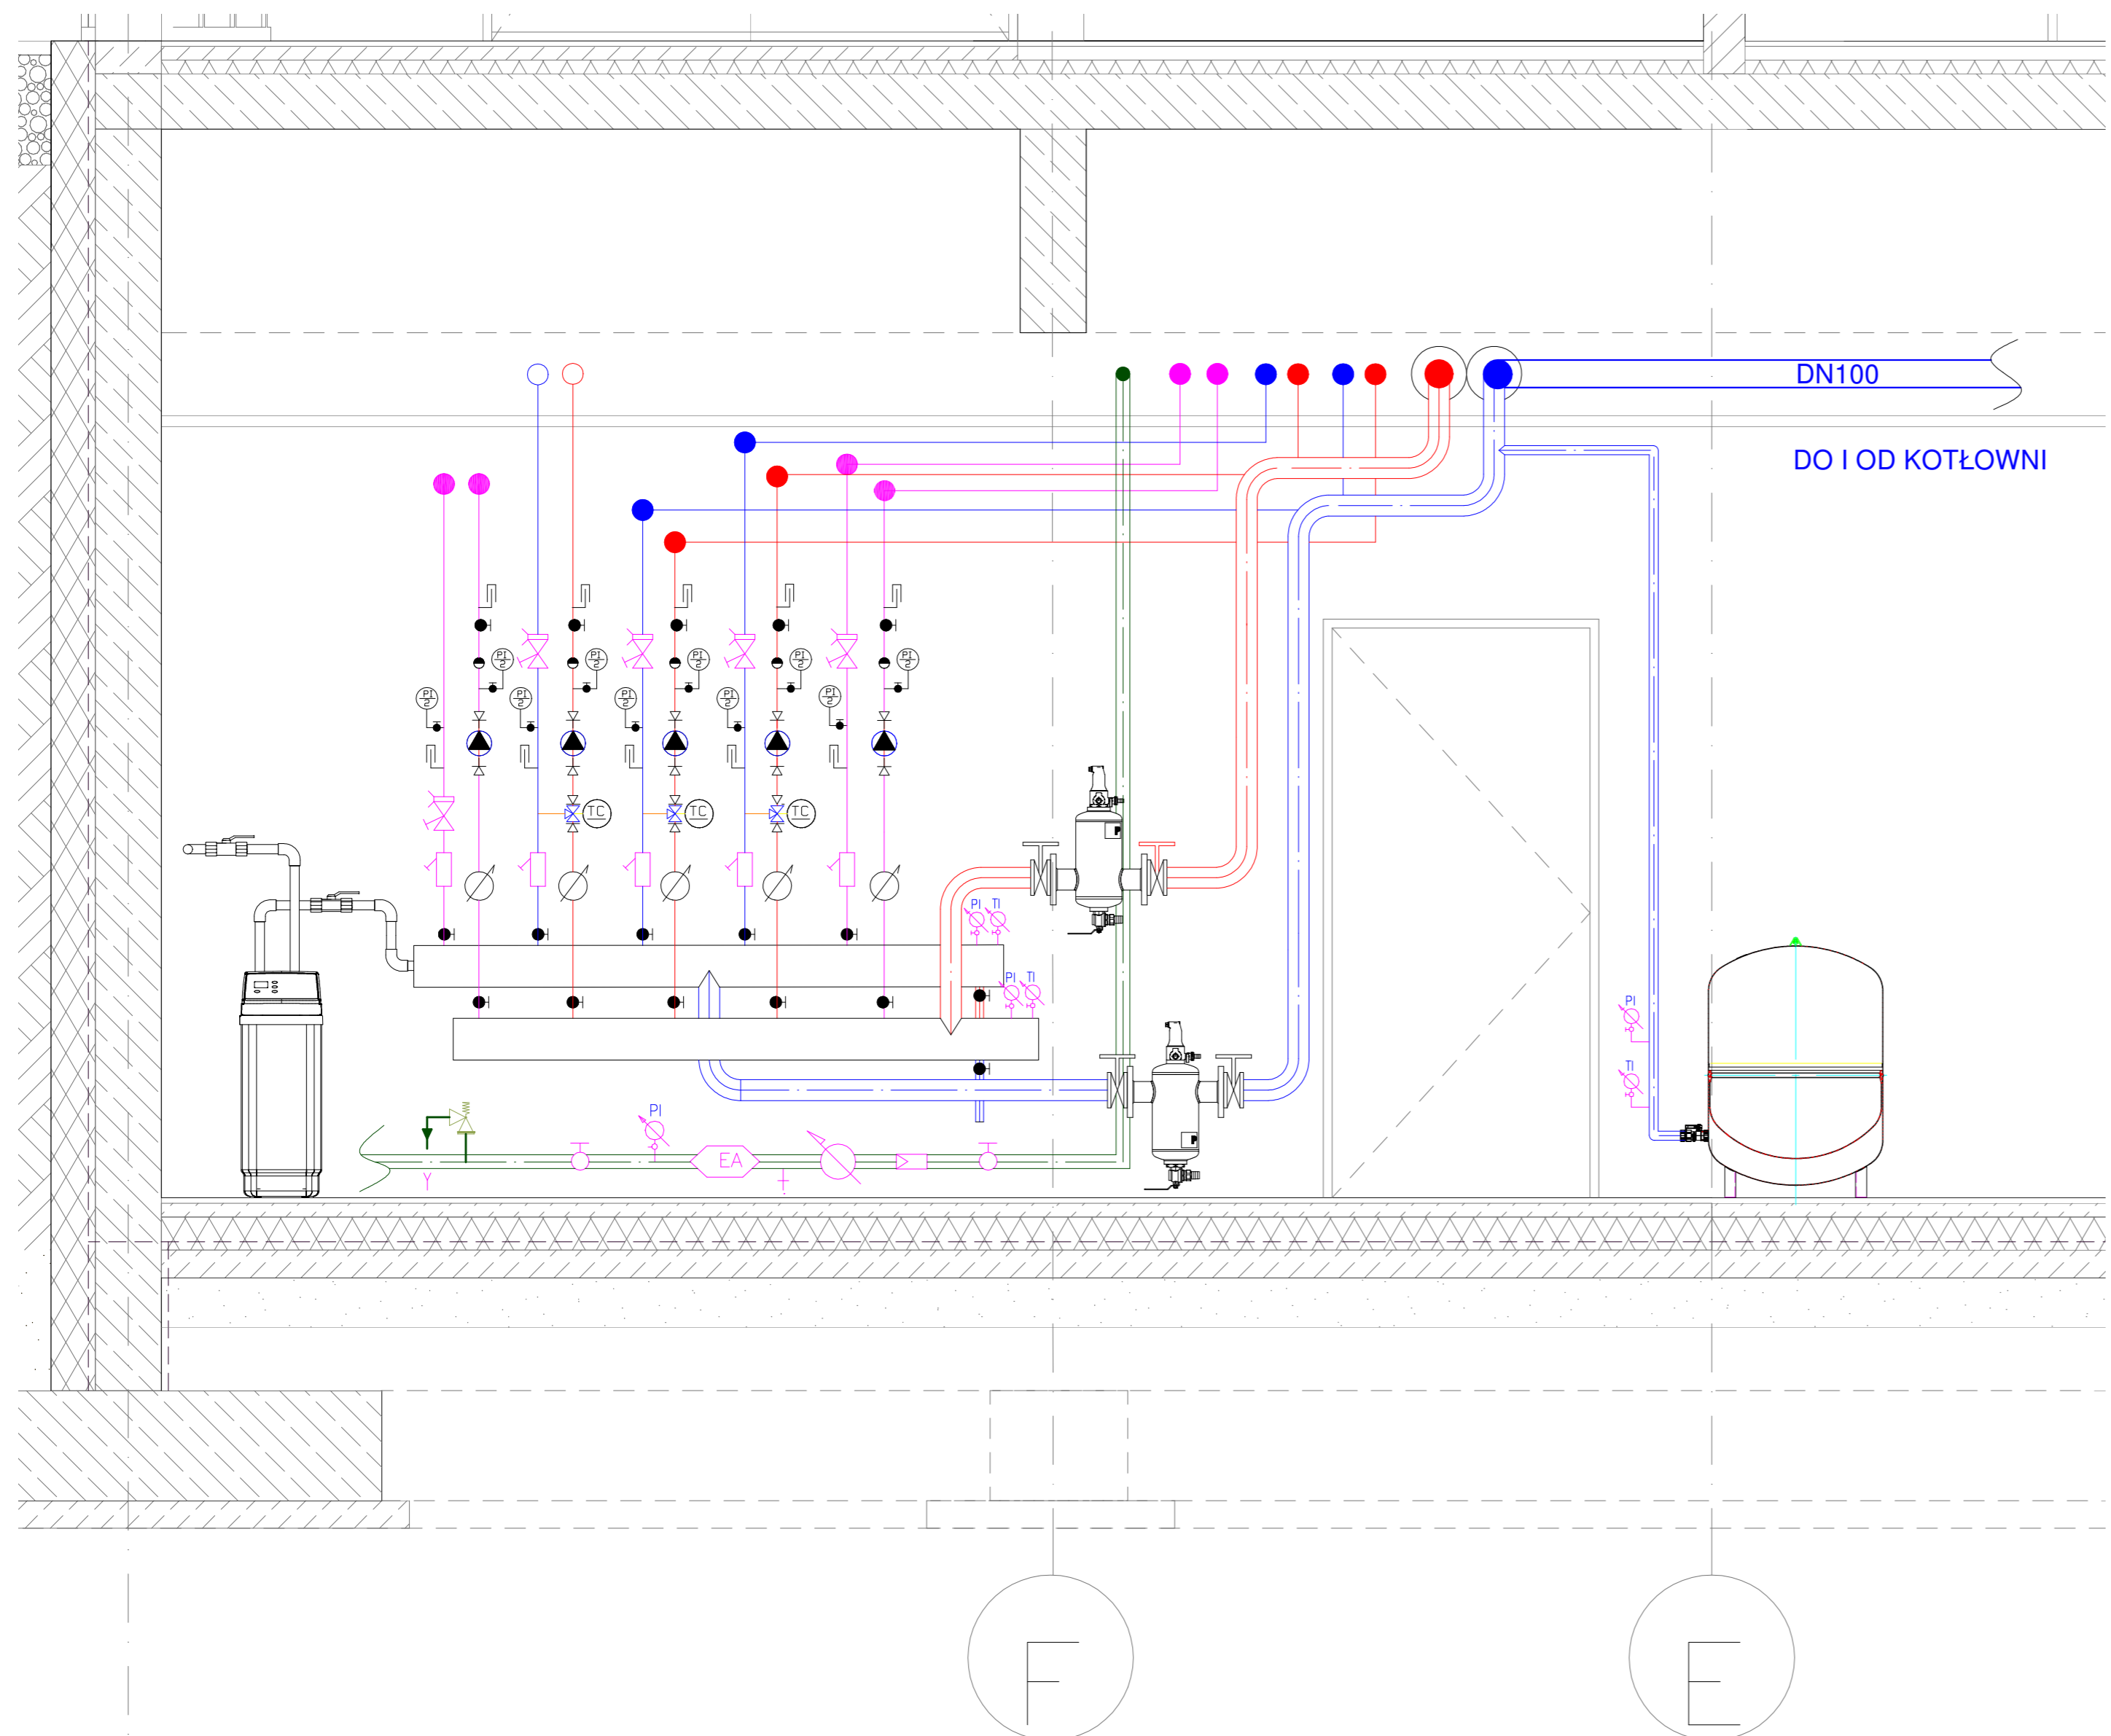

B-B

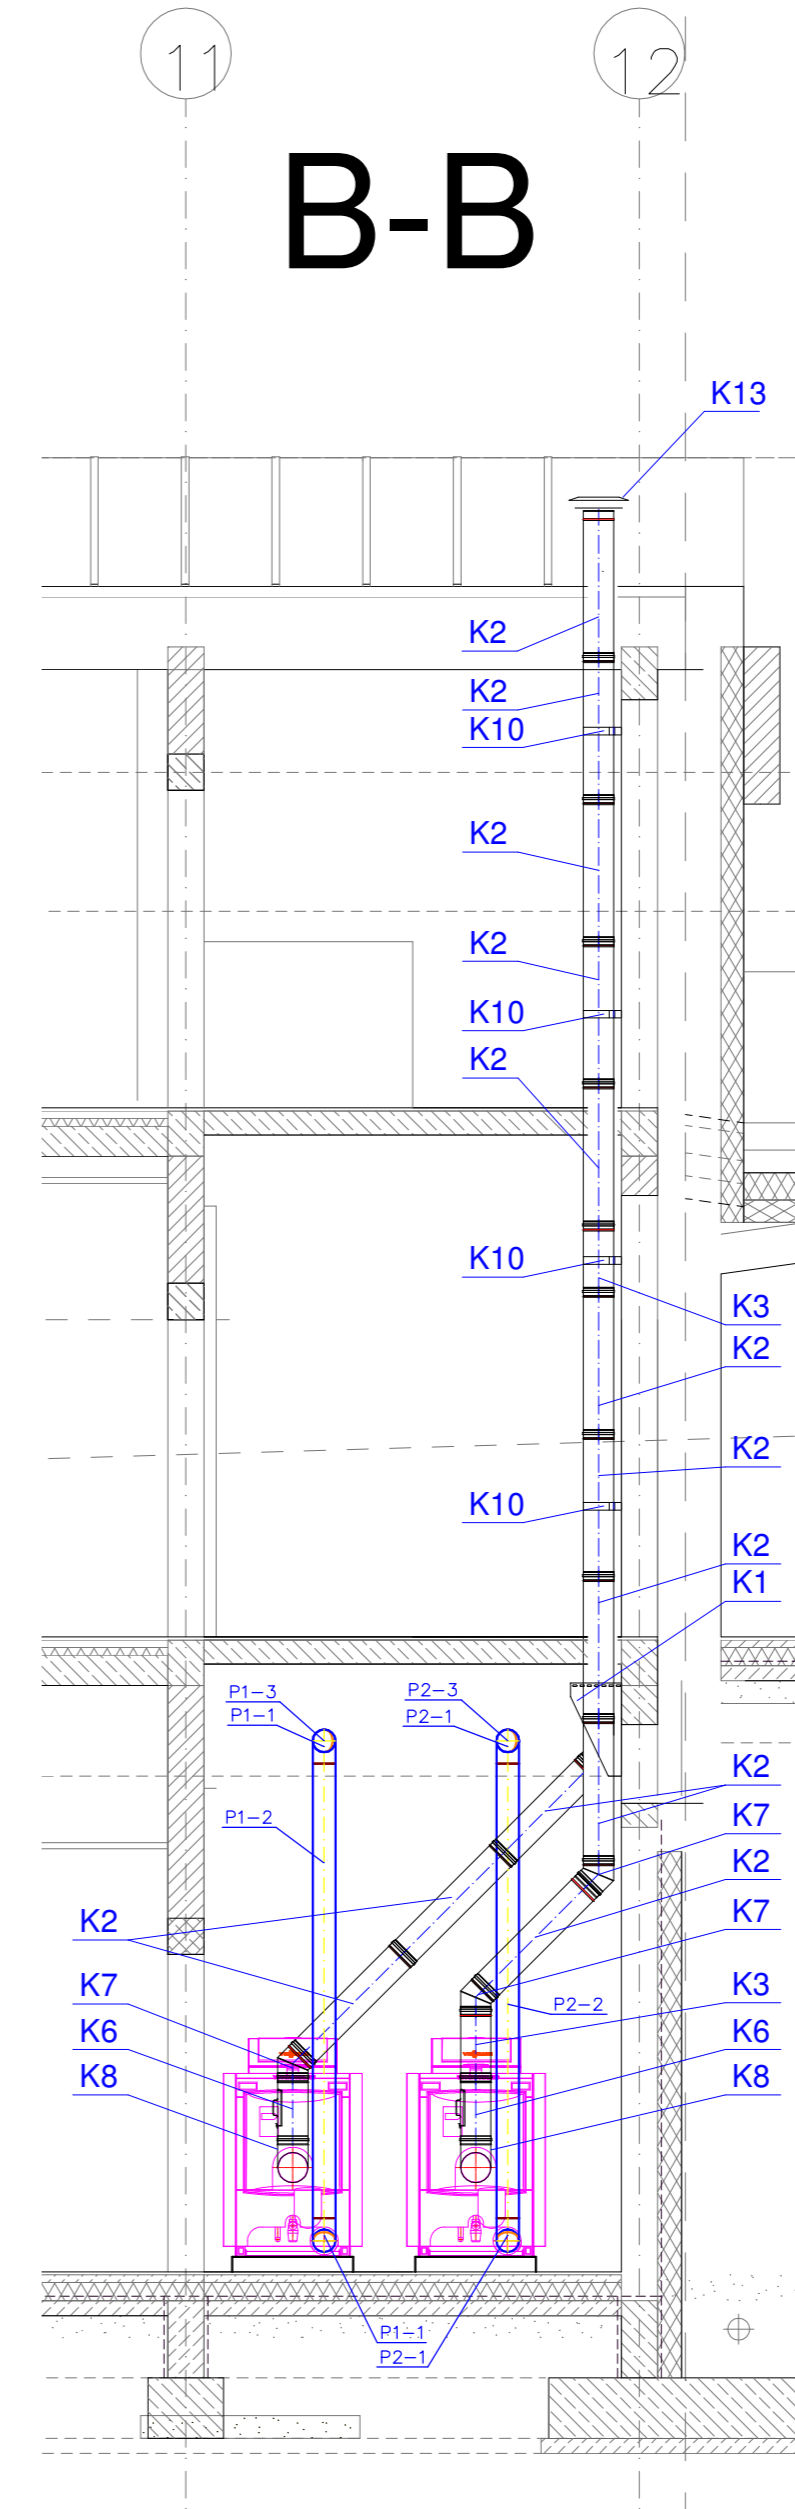

C-C

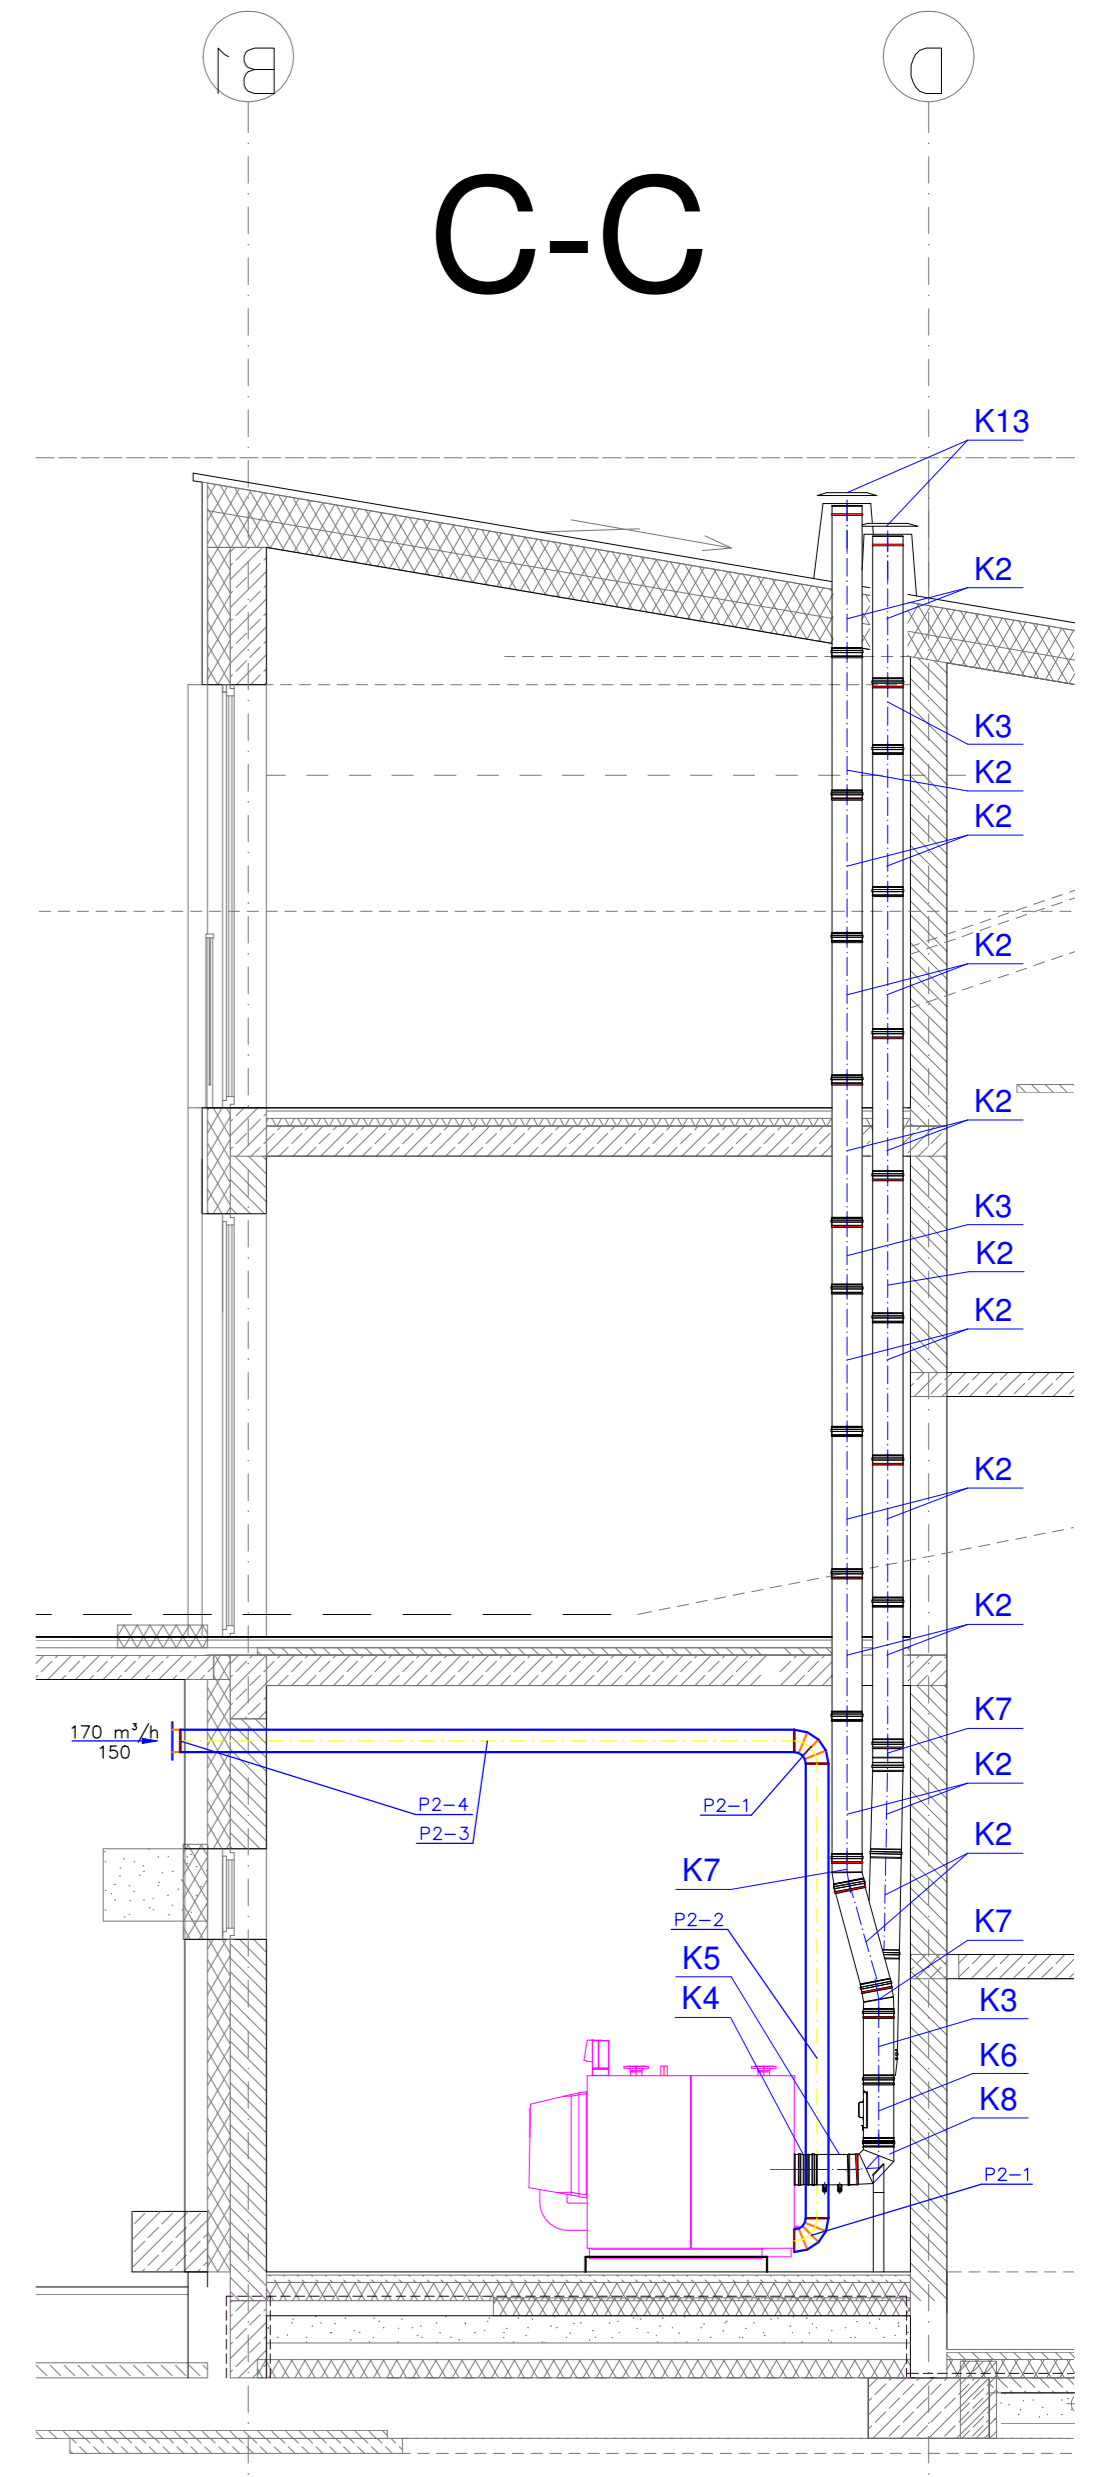

AMAR-PROJEKT-JACEK GRUBA Projektowanie, nadzór, doradztwo ul. Kukulcza 4, 86-061 Brzoza		TEMAT: PRZEBUDOWA STADIONU MIEJSKIEGO W KARPACZU WRAZ Z INFRASTRUKTURĄ TOWARZYSZĄCĄ	
NAZWA RYSUNKU:	PRZEKROJE A-A, B-B, C-C	SKALA:	----
ADRES:	ul. Krotka 4, 58-540 Karpacz dz. nr ew. 368, 367/18, 356/1 i 542, obręb Karpacz 0002 dz. nr ew. 244, obręb Karpacz 0004	NR RYS.	CO-08
INWESTOR:	GMINA KARPACZ ul. Konstytucji 3-go Maja 54, 58-540 Karpacz	DATA:	16.09.2016r.
BRANZA:	INSTALACJE GRZEWCZE		
PROJEKTANT:	mgr inż. Wojciech Kabaciński nr upr. bud. KUP/0173/PWOS/09 specjalność: instalacje sanitarne		
SPRAWDZAJĄCY:	mgr inż. Zbigniew Przekwas nr upr. bud. KUP/0141/POOS/06 specjalność: instalacje sanitarne		