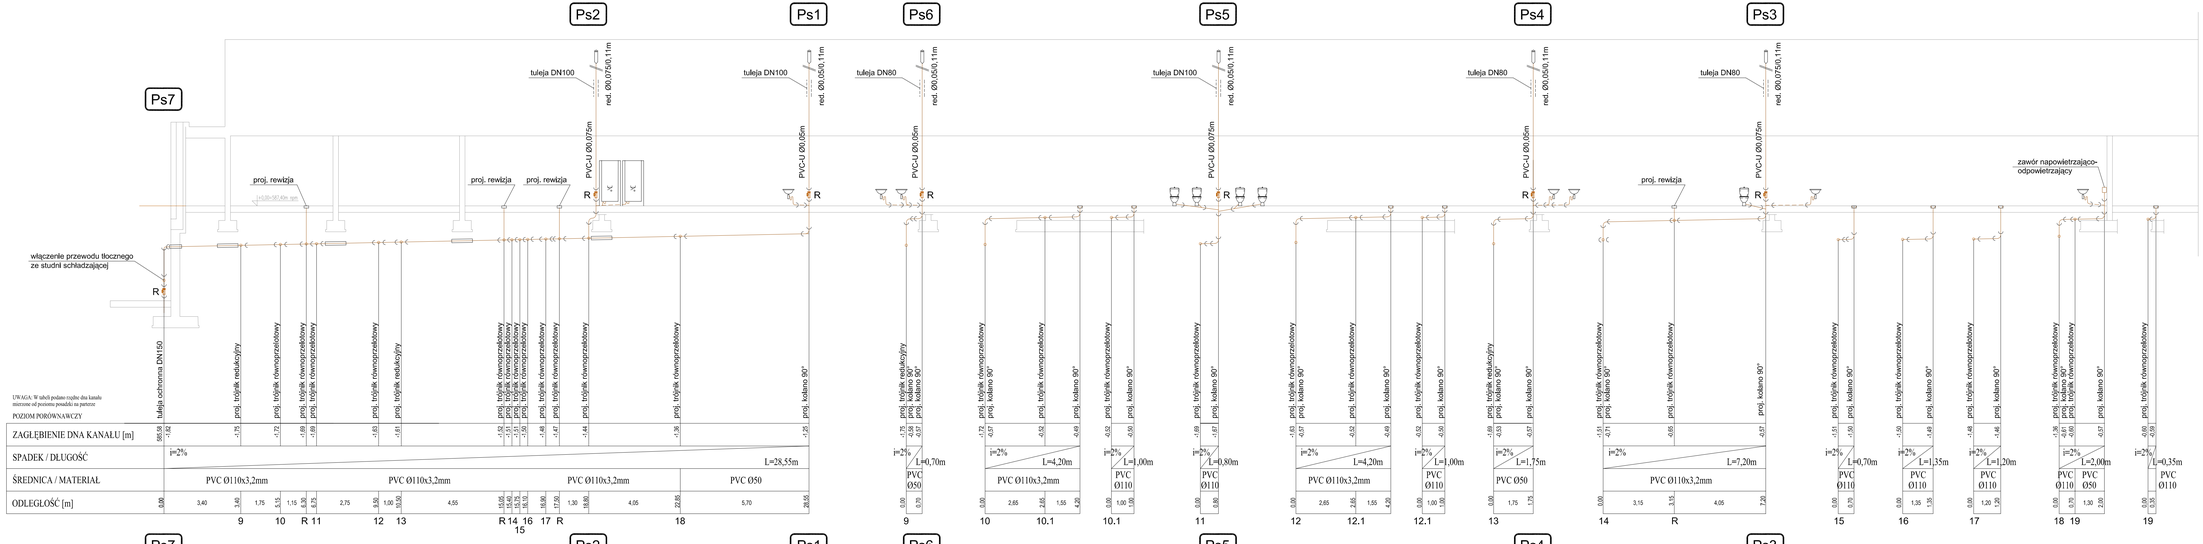

LEGENDA

proj. przewód kanalizacji sanitarnej

Ps1 proj. kanalizacji sanitarnej

UWAGA:
Kanały sanitarne i deszczowe wykonać z rur
i kształtek z PCV-U SN8 łączonych kielichowo.

Wszystkie przejścia instalacyjne przez przegrody budowlane oddzielenia pożarowego wykonać jako szczelne z wypełnieniem masą pęczniejącą o odporności danej przegrody.

DAMAR PROJEKT	PAMAR-PROJEKT-JACEK GRUBA Projektowanie, nadzór, doradztwo ul. Kukułcza 4, 86-061 Brzoza	TEMAT: PRZEBUDOWA STADONU - MIEJSKIEGO W KARPACZU WRAZ Z INFRASTRUKTURĄ TOWARZYSZĄCĄ	
NAZWA RYSUNKU:	ROZWINIĘCIE KANALIZACJI SANITARNEJ - CZ. III	SKALA:	1:100/100
ADRES:	ul. Kościa 4 58-540 Karpacz, dz. nr ewid. 368, 367/18, 359/1, 1,542 obr. Karpacz 0002; dz. nr ewid. 244 obr. Karpacz 0004	NR RYS.:	S-08
INWESTOR:	GMINA KARPACZ ul. Konarskiego 3-go Maja 54, 58-540 Karpacz		
BRANŻA:	SANITARNA - WOD-KAN	DATA:	16.09.2016
OPRACOWAŁ:	mgr inż. Paweł Gruba		
PROJEKTOWAŁ:	mgr inż. Wojciech Kabaciński nr upr.bud. KUP/0173/POOS/09 specjalność: instalacje sanitarne		
SPRAWDZIŁ:	mgr inż. Zbigjew Przekwas nr upr.bud. KUP/0141/POOS/06 specjalność: instalacje sanitarne		