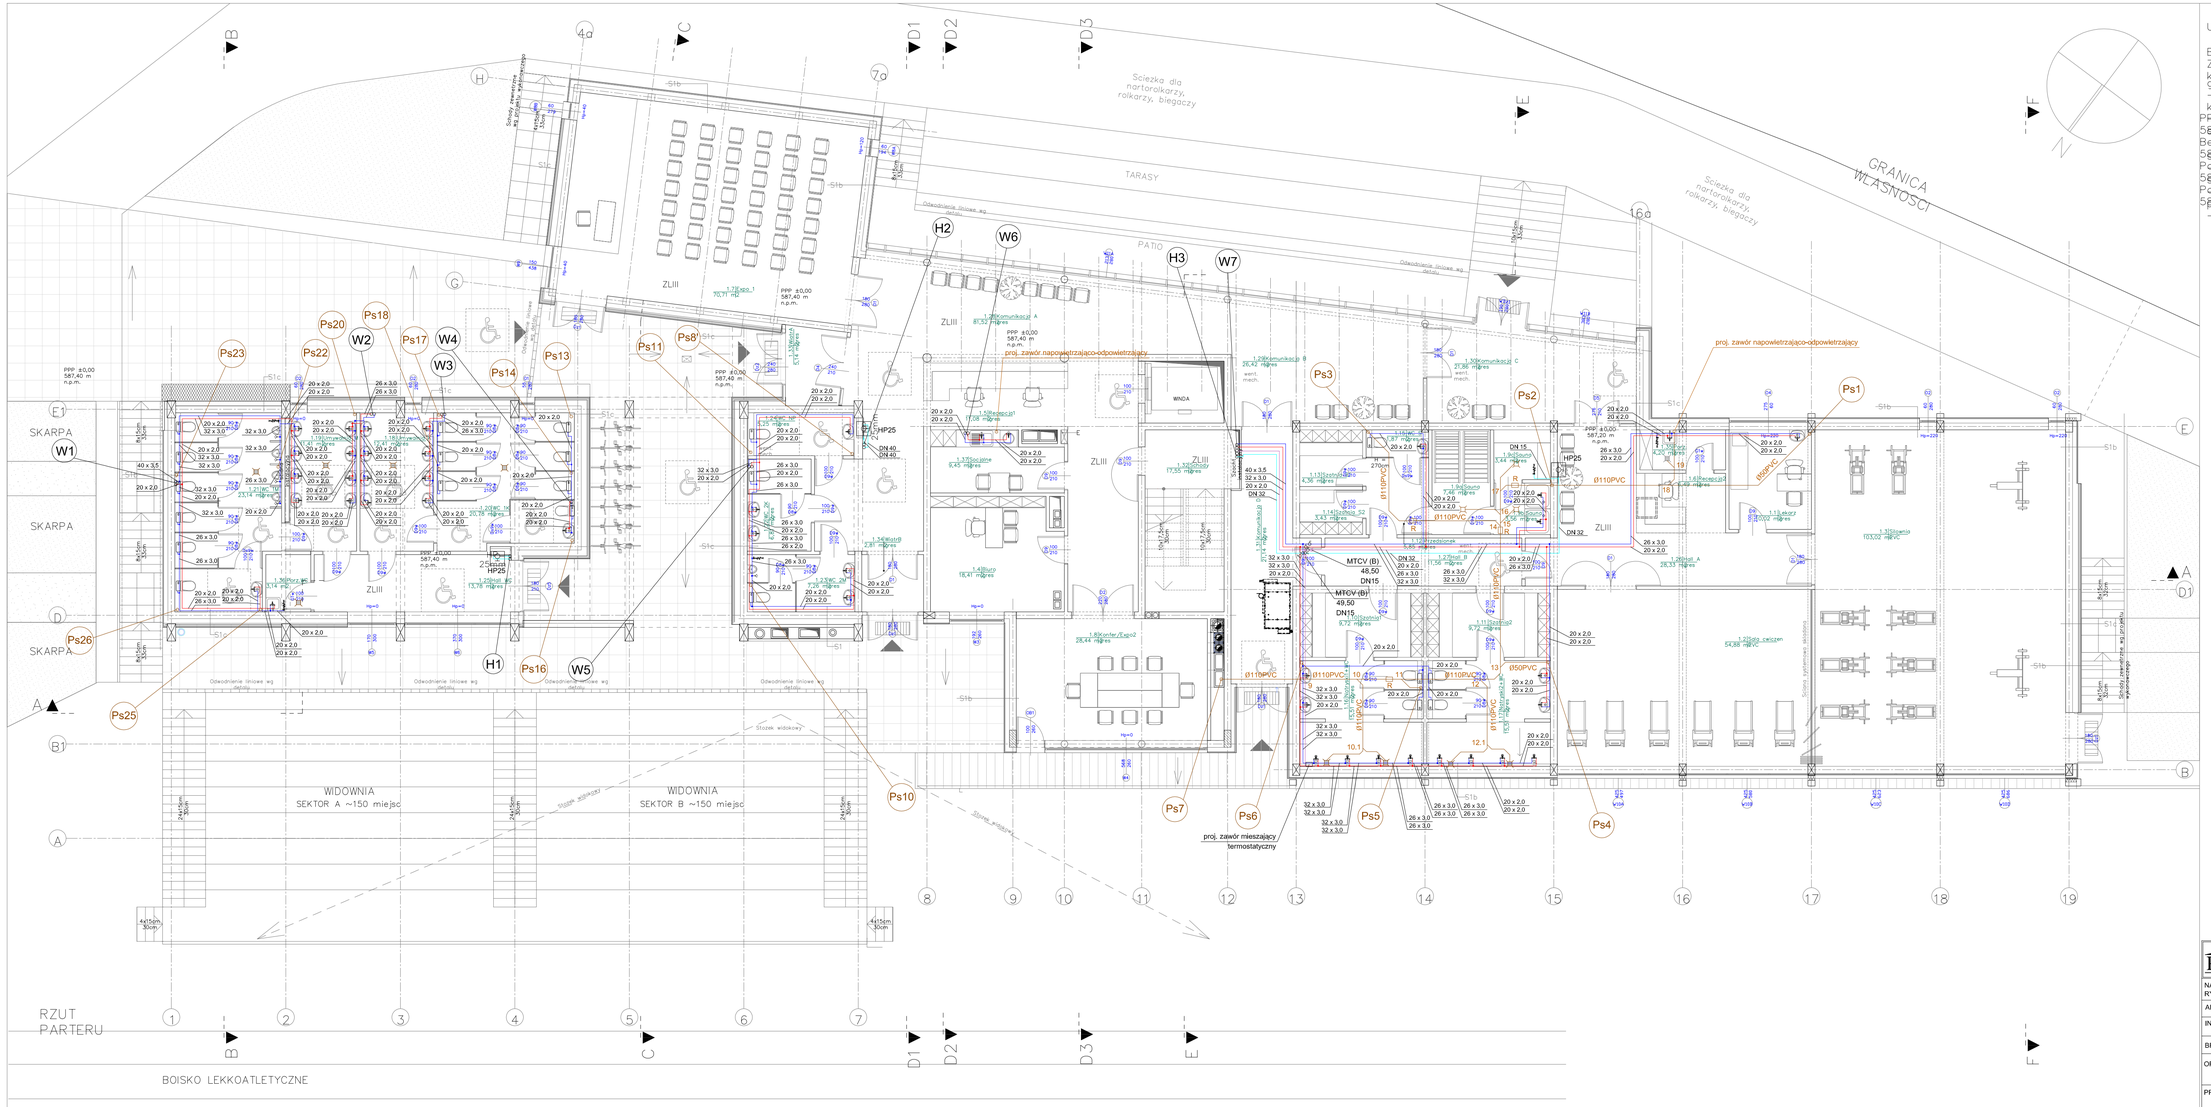

Uwagi:

Budynek niski "N"
ZLIII
klasa C
gl. konstrukcja nosna
– R60
konstrukcja dachu
PPP ±0,00
587,40 m npm
Boisko
– RE160
Sekcja zewnętrzna (o–i)
Poziom 0–1
583,20 m npm
Sekcja wewnętrzna
Poziom 0
587,40 m npm
Przekrycie dachu
– RE15

LEGENDA:

kanalizacja sanitarna - podstropowa

kanalizacja sanitarna - podposadzkowa

Ps1 *pion kanalizacji sanitarnej*

proj. przewód z.w.u. PP

proj. przewód c.w.u. PP

proj. przewód cyr.PP

proj. przewód z.w.u. stal

Uwagi montażowe:
1) Instalację zimnej i ciepłej wody użytkowej wykonać z rur tworzywowych, a instalację ppoż z rur i kształtek stalowych ocynkowanych.
2) Kanały sanitarne i z rur i kształtek z PVC-U kielichowych.
3) Przejścia przez przegrody oddzielenia pożarowego (strop nad parterem) zabezpieczyć p.poż. poprzez uszczelnienie masą o odpowiedniej odporności ogniowej
4) Przed każdym zaworem ze złączką do węża zamontować zawór antyskażeniowy HA

PAMAR PROJEKT	PAMAR-PROJEKT-JACEK GRUBA Projektowanie, nadzór, doradztwo ul. Kukułcza 4, 86-061 Brzoza	TEMAT: PRZEBUDOWA STADIONU MIEJSKIEGO W KARPACZU WRAZ Z INFRASTRUKTURĄ TOWARZYSZĄCĄ
NAZWA RYSUNKU:	RZUT PARTERU - INSTALACJE WOD-KAN	SKALA: 1:100
ADRES:	ul. Krótka 4 , 58-540 Karpacz, dz. nr ewid. 368, 367/18, 356/1 i 542 obr. Karpacz 0002; dz. nr ewid. 244 obr. Karpacz 0004	NR RYS.: S-03
INWESTOR:	GMINA KARPACZ ul. Konstytucji 3-go Maja 54, 58-540 Karpacz	
BRANŻA:	SANITARNA - WOD-KAN	DATA: 16.09.2016
OPRACOWAŁ:	mgr inż. Paweł Gruba	
PROJEKTOWAŁ:	mgr inż. Wojciech Kabaciński nr upr.bud. KUP/0173/PWOS/09 specjalność: instalacje sanitarne	
SPRAWDZIŁ:	mgr inż. Zbigiew Przekwas nr upr.bud. KUP/0141/POOS/06 specjalność: instalacje sanitarne	