



PRZEKRÓJ NR 1

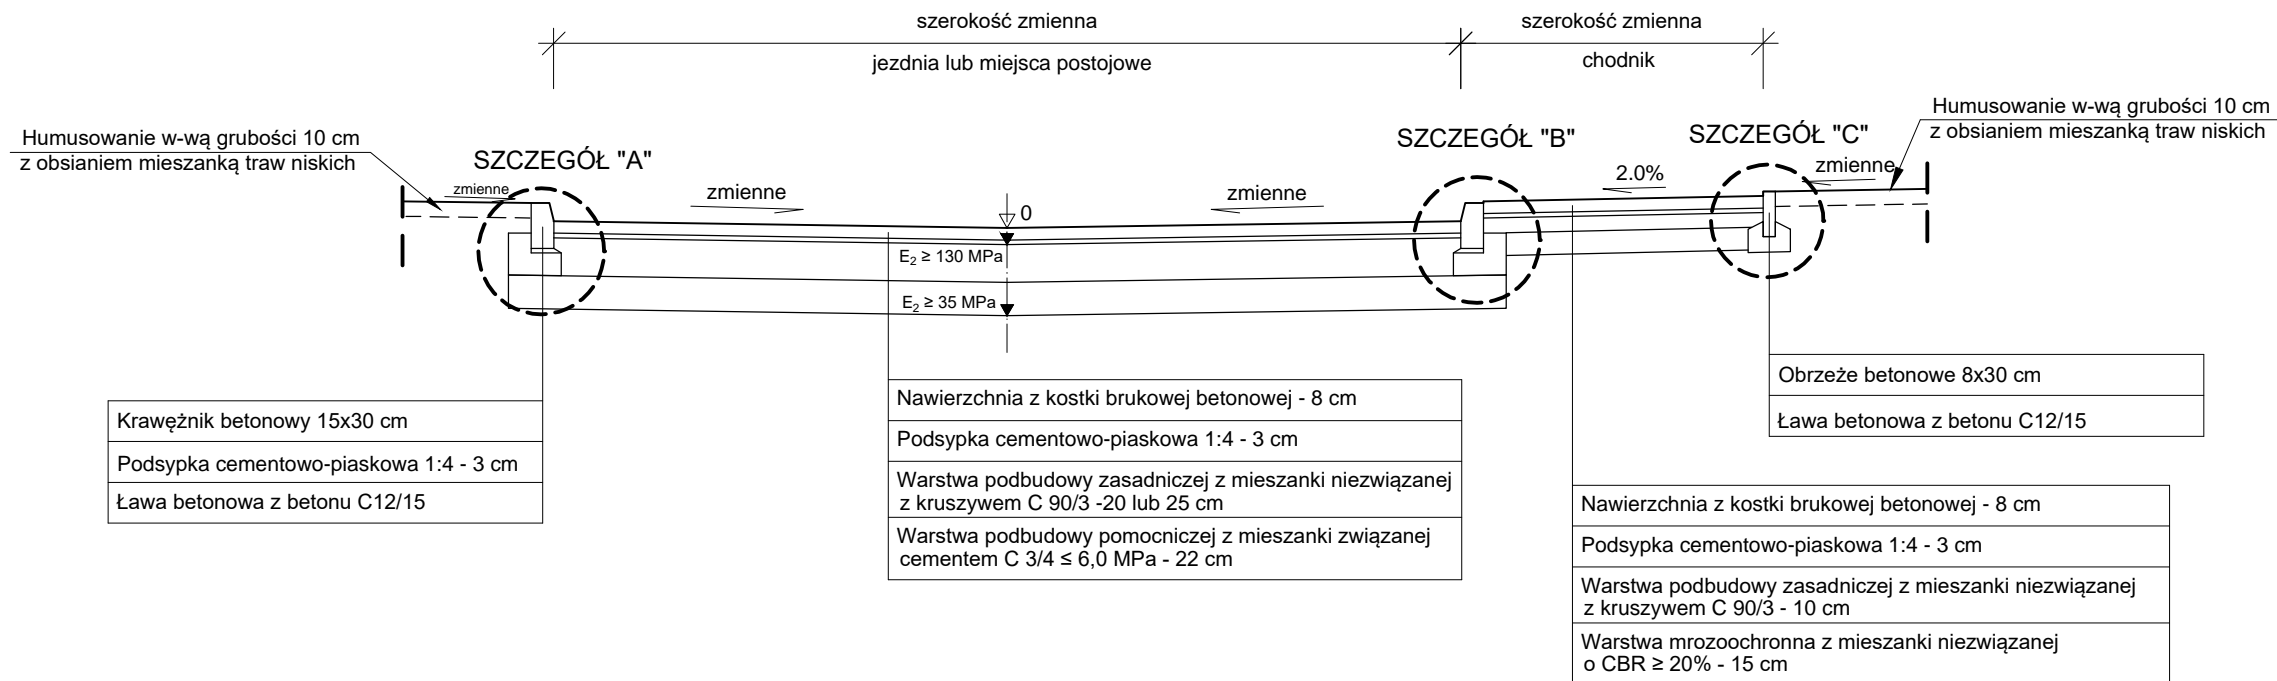

SZCZEGÓŁ "A"

KRAWĘŻNIK BETONOWY 15x30 cm

skala 1:20

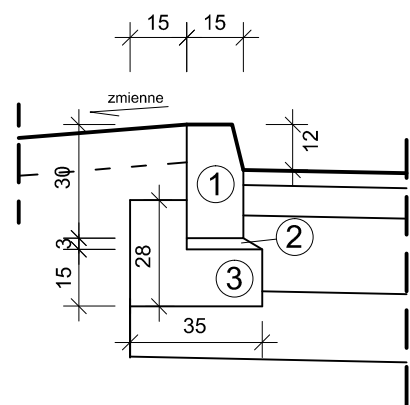


- ① Krawężnik betonowy 15x30 cm
- ② Podsypka cementowo-piaskowa 1:4 - 3 cm
- ③ Ława betonowa z betonu C12/15

SZCZEGÓŁ "B"

KRAWĘŻNIK BETONOWY 15x30 cm

skala 1:20

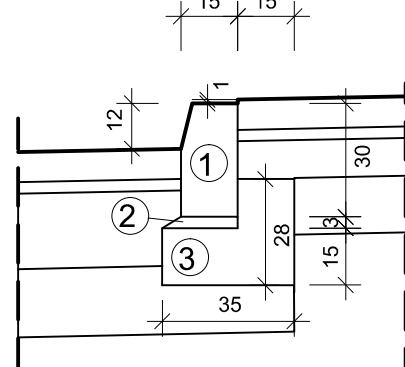


- ① Krawężnik betonowy 15x30 cm
- ② Podsypka cementowo-piaskowa 1:4 - 3 cm
- ③ Ława betonowa z betonu C12/15

SZCZEGÓŁ "C"

OBRZEŻE BETONOWE 8x30 cm

skala 1:20

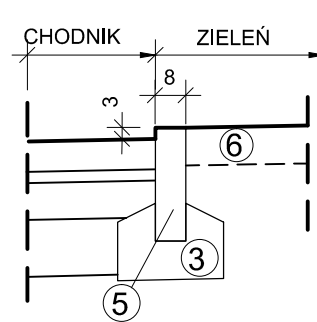


- ⑤ Obrzeże betonowe 8x30 cm
- ③ Ława betonowa z betonu C12/15
- ⑥ Humusowanie w-wą grubości 10 cm z obsianiem mieszanką traw niskich

SZCZEGÓŁ "D"

KRAWĘŻNIK BETONOWY 15x22 cm (obniżony)

skala 1:20

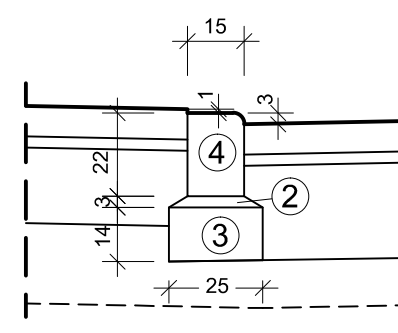

- ④ Krawężnik betonowy 15x22 cm
- ② Podsypka cementowo-piaskowa 1:4 - 3 cm
- ③ Ława betonowa z betonu C12/15

| | | | | | |
|----------------|---|--|------------------|---|----------|
| | | PAMAR-PROJEKT-JACEK GRUBA Projektowanie, nadzór, doradztwo ul. Kukulcza 4, 86-061 Brzoza | | TEMAT: PRZEBUDOWA STADIONU MIEJSKIEGO W KARPACZU WRĄZ Z INFRASTRUKTURĄ TOWARZYSZĄCĄ | |
| NAZWA RYSUNKU: | PRZEKRÓJ KONSTRUKCYJNY | | | SKALA: | 1:50/500 |
| ADRES: | ul. Krótka 4 ,Karpacz | | | NR RYS. | D-02 |
| INWESTOR: | URZĄD MIASTA KARPACZ ul. Konstytucji 3-go Maja 54, 58-540 Karpacz | | | | |
| BRANŻA: | DROGOWA | | DATA: 16.09.2016 | | |
| OPRACOWAŁ: | mgr inż. Andrzej Konopka | | | | |
| PROJEKTANT: | mgr inż. Dariusz Rusnak nr upr. 12/96/ZG specjalność: konstrukcyjno-budowlana | | | | |
| SPRAWDZAJĄCY: | mgr inż. Marek Langer nr upr. 65/2005/ZG specjalność: drogowa | | | | |