PRZEKRÓJ A – A

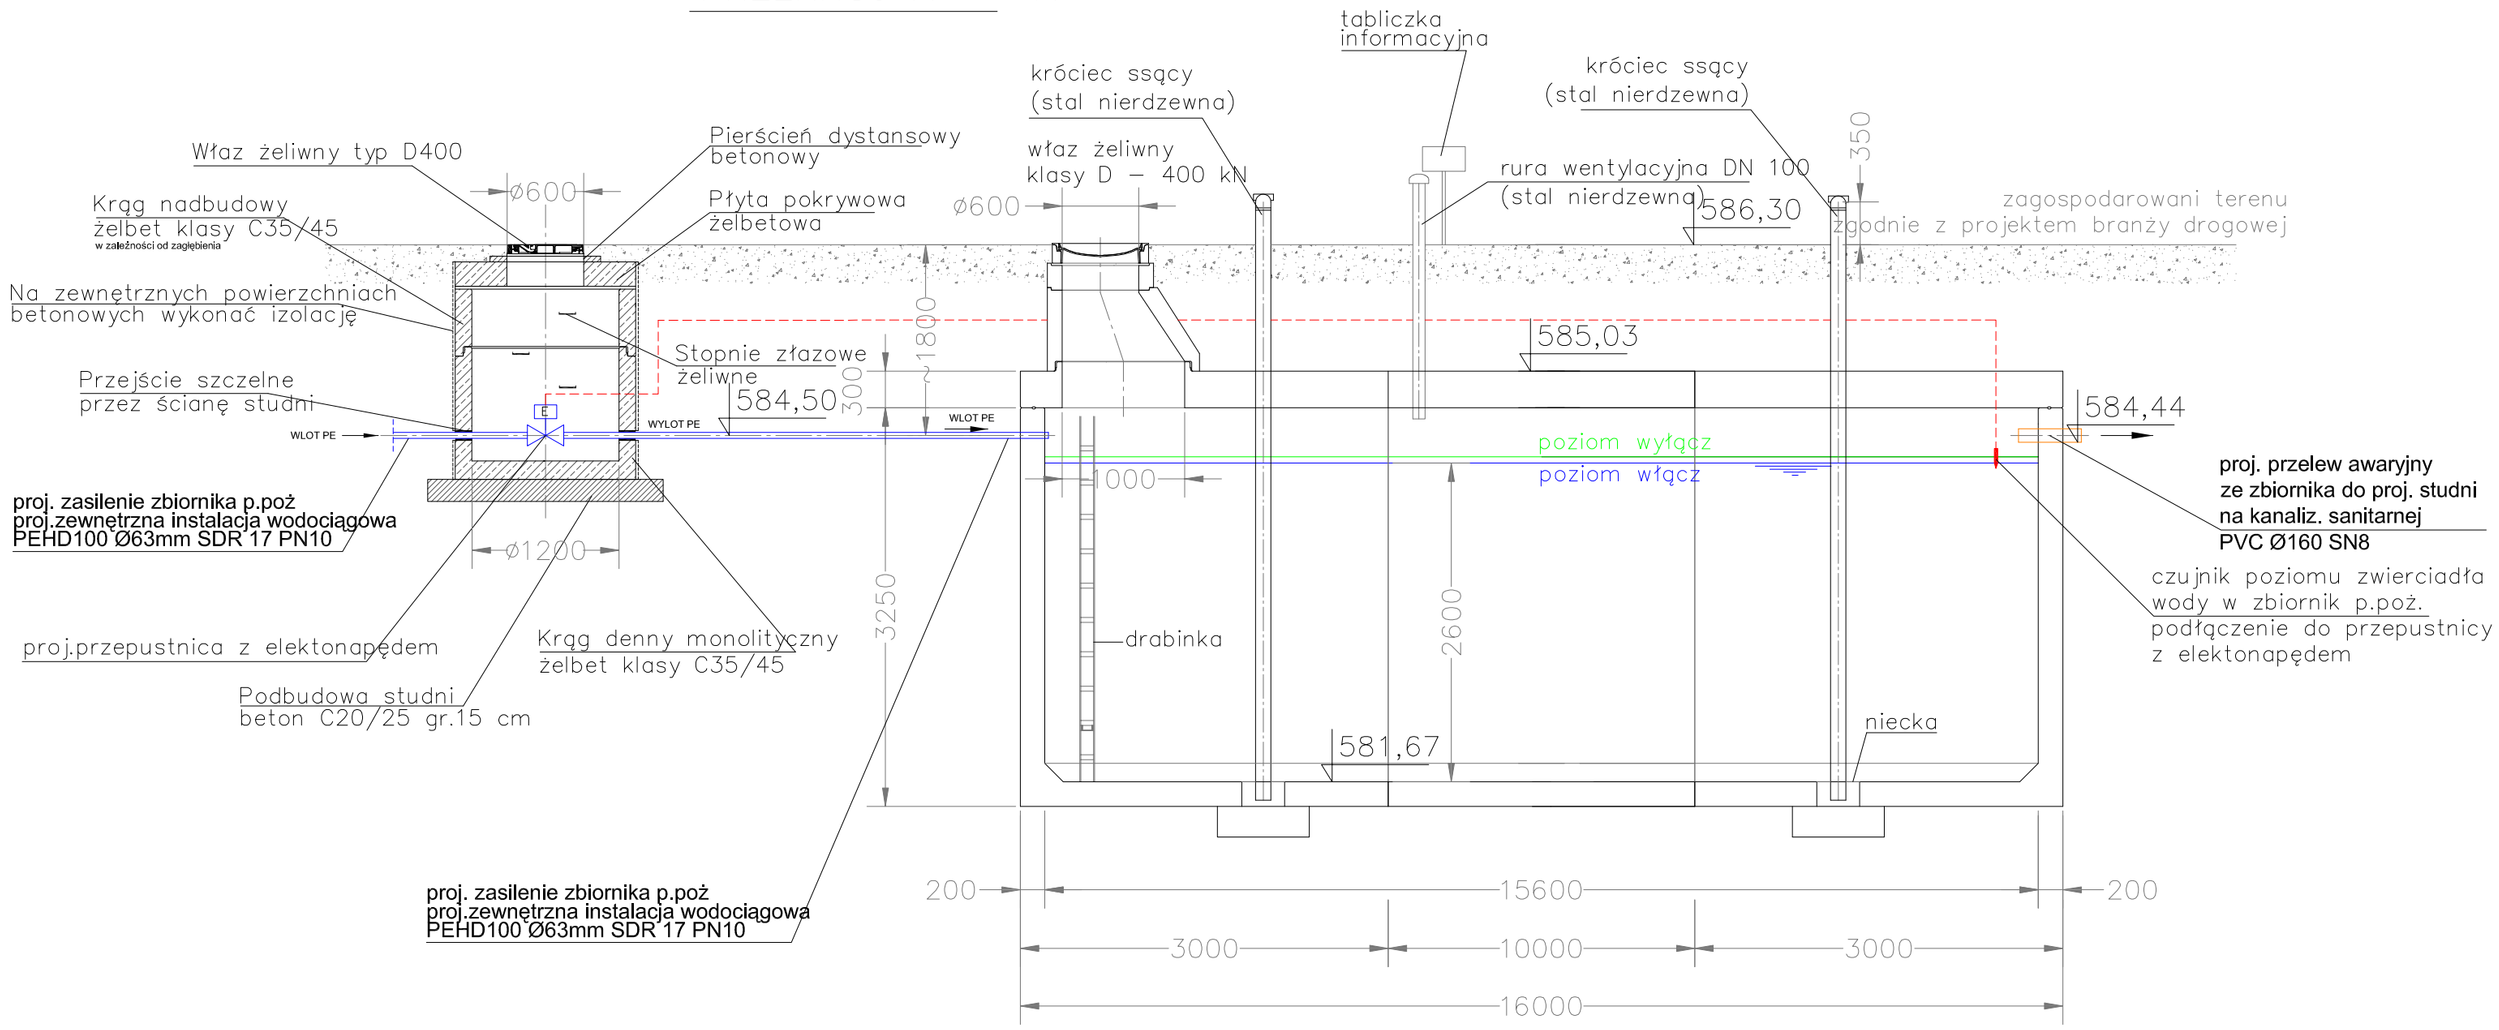

RZUT ZBIORNIKA P.POŻ.

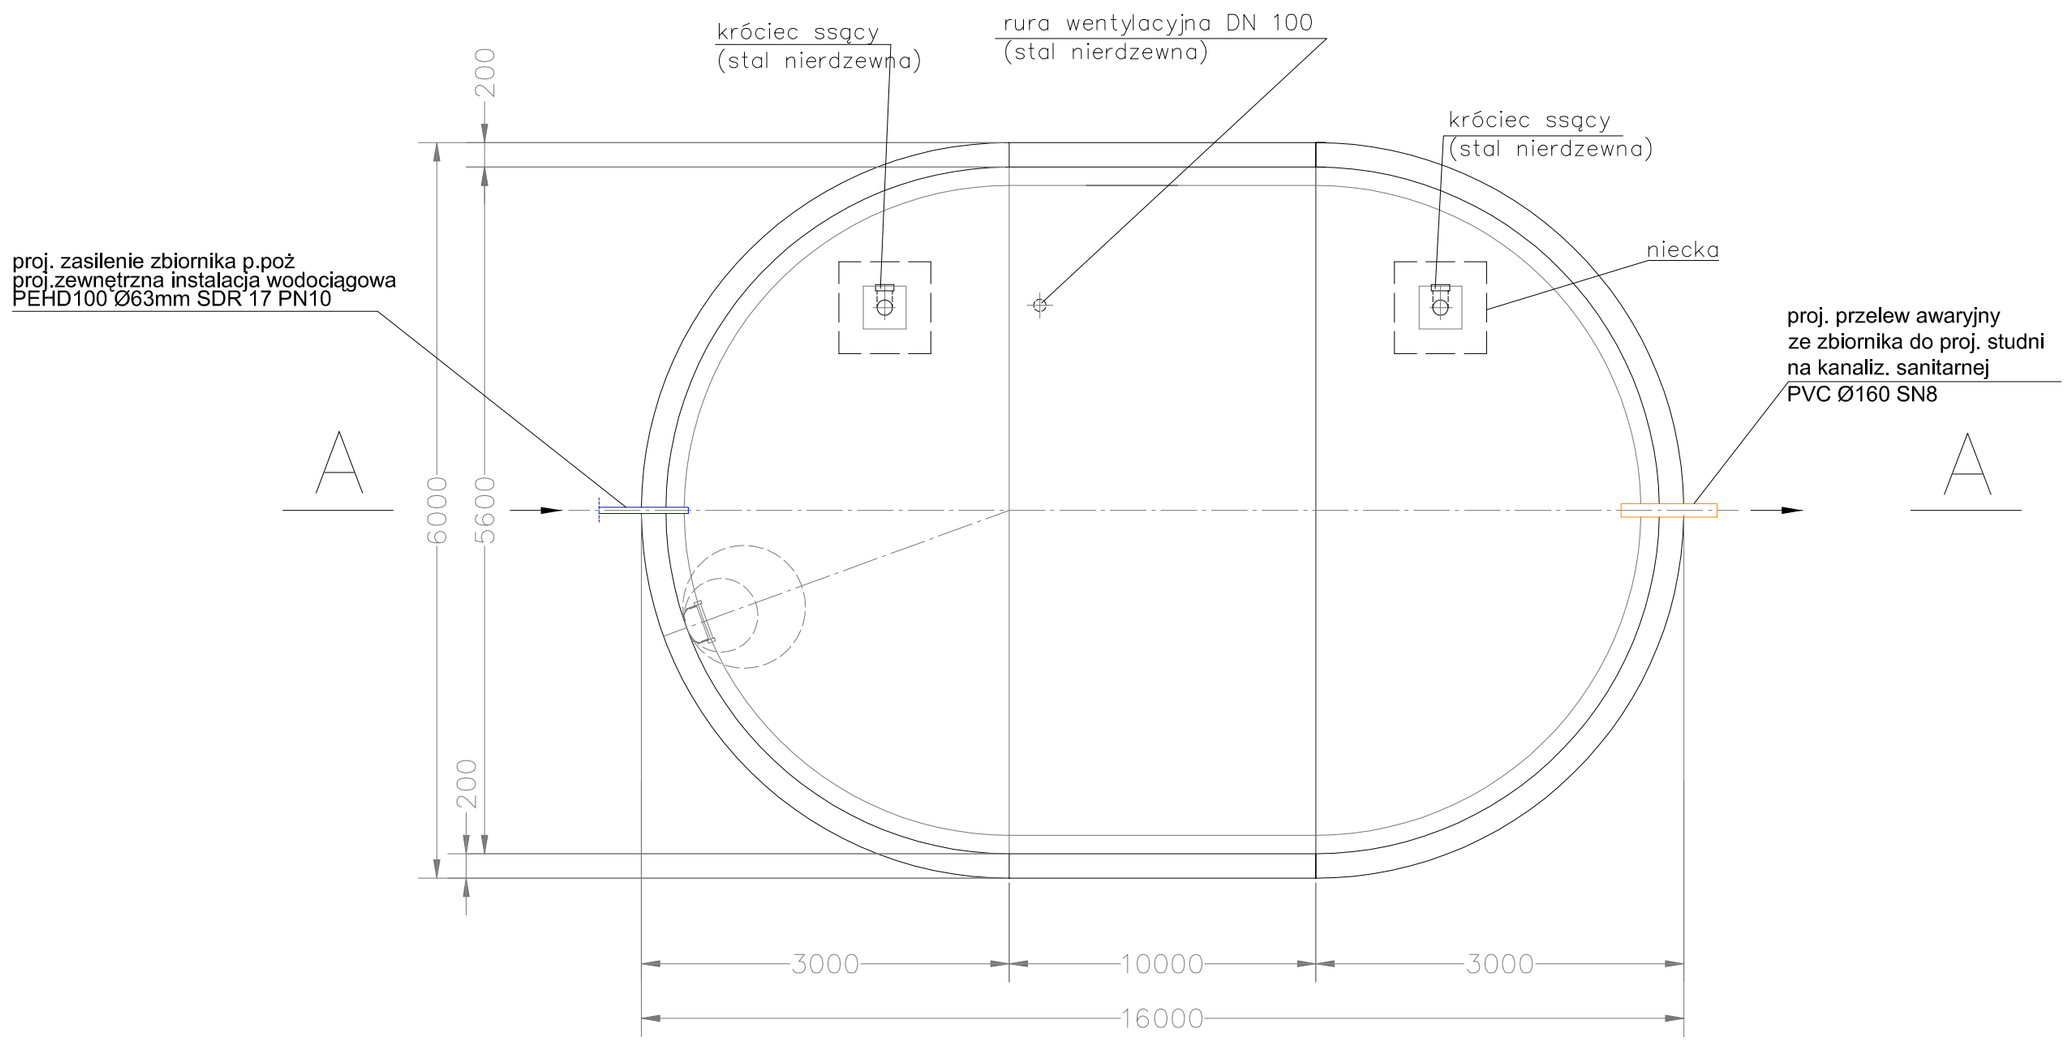

UWAGA
Wymiary zbiornika p.poż. na rysunku podane zostały w milimetrach

PAMAR PROJEKT PAMAR-PROJEKT-JACEK GRUBA Projektowanie, nadzór, doradztwo ul. Kukulcza 4, 86-061 Brzoza		TEMAT: PRZEBUDOWA STADIONU MIEJSKIEGO W KARPACZU WRAZ Z INFRASTRUKTURĄ TOWARZYSZĄCĄ	
NAZWA RYSUNKU:	ZBIORNIK PRZECIWPOŻAROWY 200M3		SKALA: 1:50
ADRES:	ul. Krótka 4 , 58-540 Karpacz, dz. nr ewid. 368, 367/18, 356/1 i 542 obr. Karpacz 0002; dz. nr ewid. 244 obr. Karpacz 0004		NR RYS.: S-19
INWESTOR:	GMINA KARPACZ ul. Konstytucji 3-go Maja 54, 58-540 Karpacz		
BRANŻA:	SANITARNA - INSTALACJE ZEWNĘTRZNE	DATA:	16.09.2016
OPRACOWAŁ:	mgr inż. Paweł Gruba		
PROJEKTOWAŁ:	mgr inż. Wojciech Kabaciński nr upr.bud. KUP/0173/PWOS/09 specjalność: instalacje sanitarne		
SPRAWDZIŁ:	mgr inż. Tomasz Kochanowski nr upr.bud. KUP/0055/POOS/10 specjalność: instalacje sanitarne		