



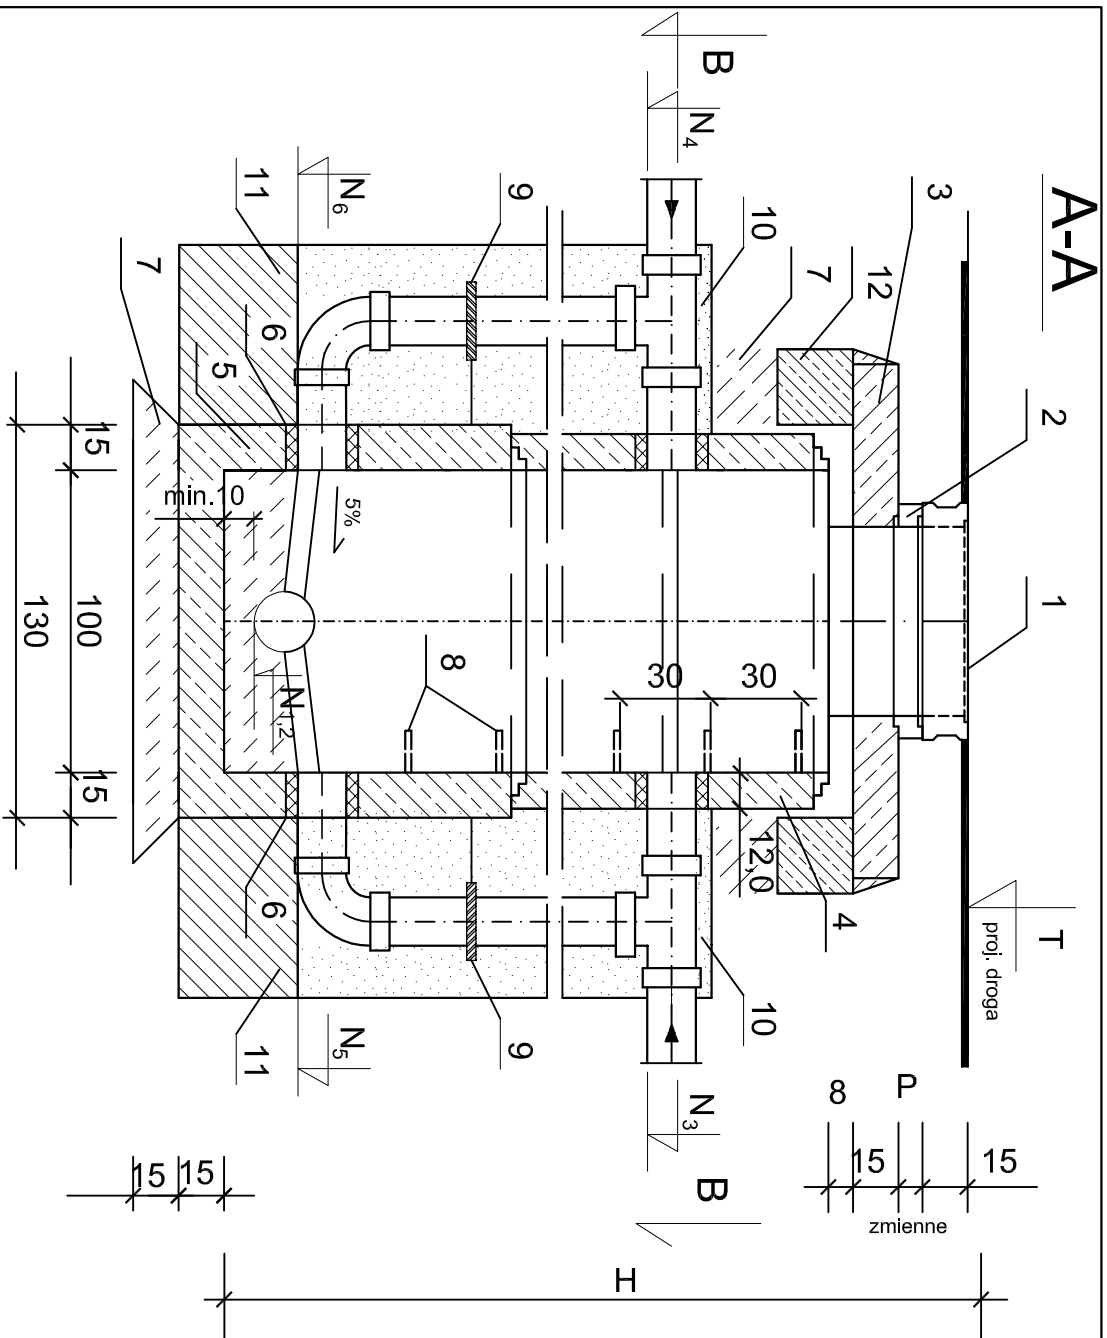

B-B

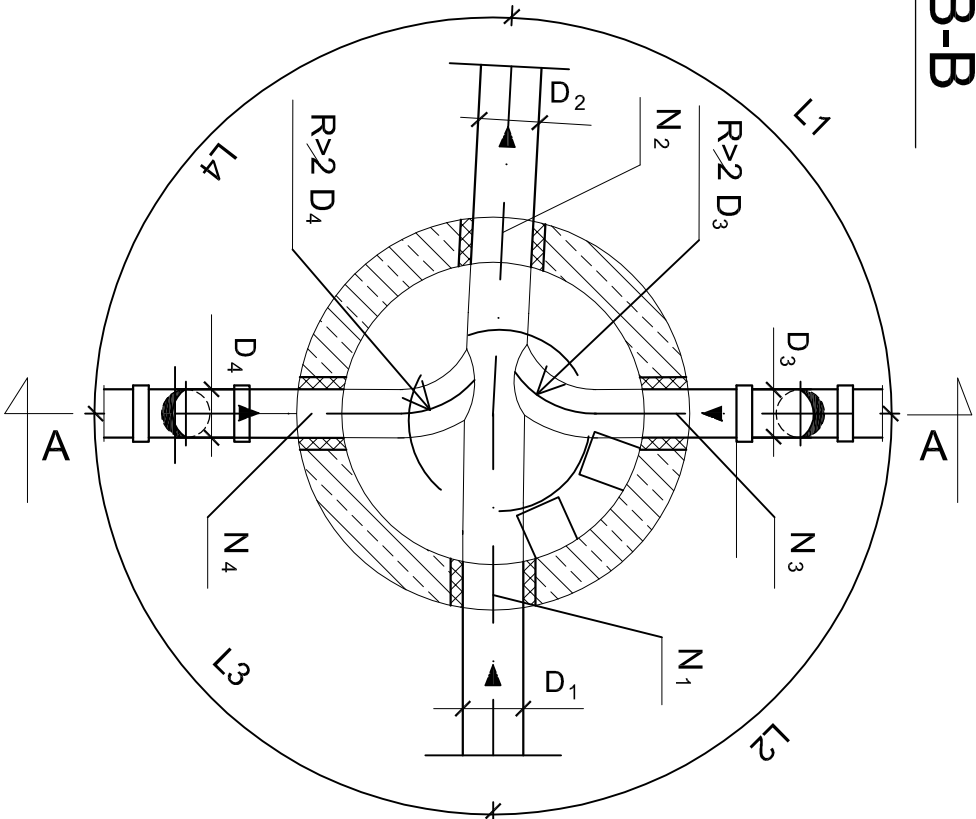

OZNACZENIA:

- 1-Miaz żelwny okragły Ø600mm klasy D (400kN) zabezpieczony przed obrotem przy najezdzie, bez tygi i zamków wg PN-EN 124/2000
- 2-Przefabrykowany pierścień dystansowy betonowy Ø625mm
- 3-Płyta pokrywowa żelbetowa Ø1740/1000x15mm
- 4-Przefabrykowane kręgi żelbetowe Ø1000mm klasy C35/45
- 5-Przefabrykowane dno studzienki betonowe Ø1000mm klasy C35/45
- 6-Przejście szczelne przez ścianę dla rur PVC o średnicy D - osadzić fabrycznie
- 7-Chudy beton
- 8-Stopnie zblazowe żelwne
- 9-Obejma ze stali nierdzewnej
- 10-Zagęszczona zasypka piaskowa stabilizowana cementem w stosunku 1:10
- 11-Blok oporowy beton B-15
- 12-Pierścień odciążający na studzienkę Ø1000mm

		TEMAT: PRZEBUDOWA STADIONU MIEJSKIEGO W KARPACZU WRAZ Z INFRASTRUKTURĄ TOMARZYSZACĄ	
PAMAR-PROJEKT-JACEK GRUBA Projektowanie, nadzór, doposażenie ul. Kukułcza 4, 86-061 Brzozga			
NAZWA RYSUNKU:	STUDNIJA KANALIZACYJNA KASKADOWA Ø1,0M		SKALA: 1:25
ADRES:	ul. Krótka 4, 58-540 Karpacz, dz. nr ewid. 388, 367/18, 356/1 1542 00r. Karpacz 0002, dz. nr ewid. 244 00r. Karpacz 0004		
INWESTOR:	GMINA KARPACZ ul. Konstytucji 3-go Maja 54, 58-540 Karpacz		NR RYS.: S-13
BRANŻA:	SANITARNA - INSTALACJE ZEWNĘTRZNE		
OPRACOWAŁ:	mgr inż. Paweł Gruba		DATA: 16.09.2016
PROJEKTOWAŁ:	mgr inż. Wojciech Kabaciński nr upr. bud. KUP/0173/PWOS/09 specjalność: instalacje sanitarne		
SPRAWDZIŁ:	mgr inż. Tomasz Kochanowski nr upr. bud. KUP/0055/POOS/10 specjalność: instalacje sanitarne		