
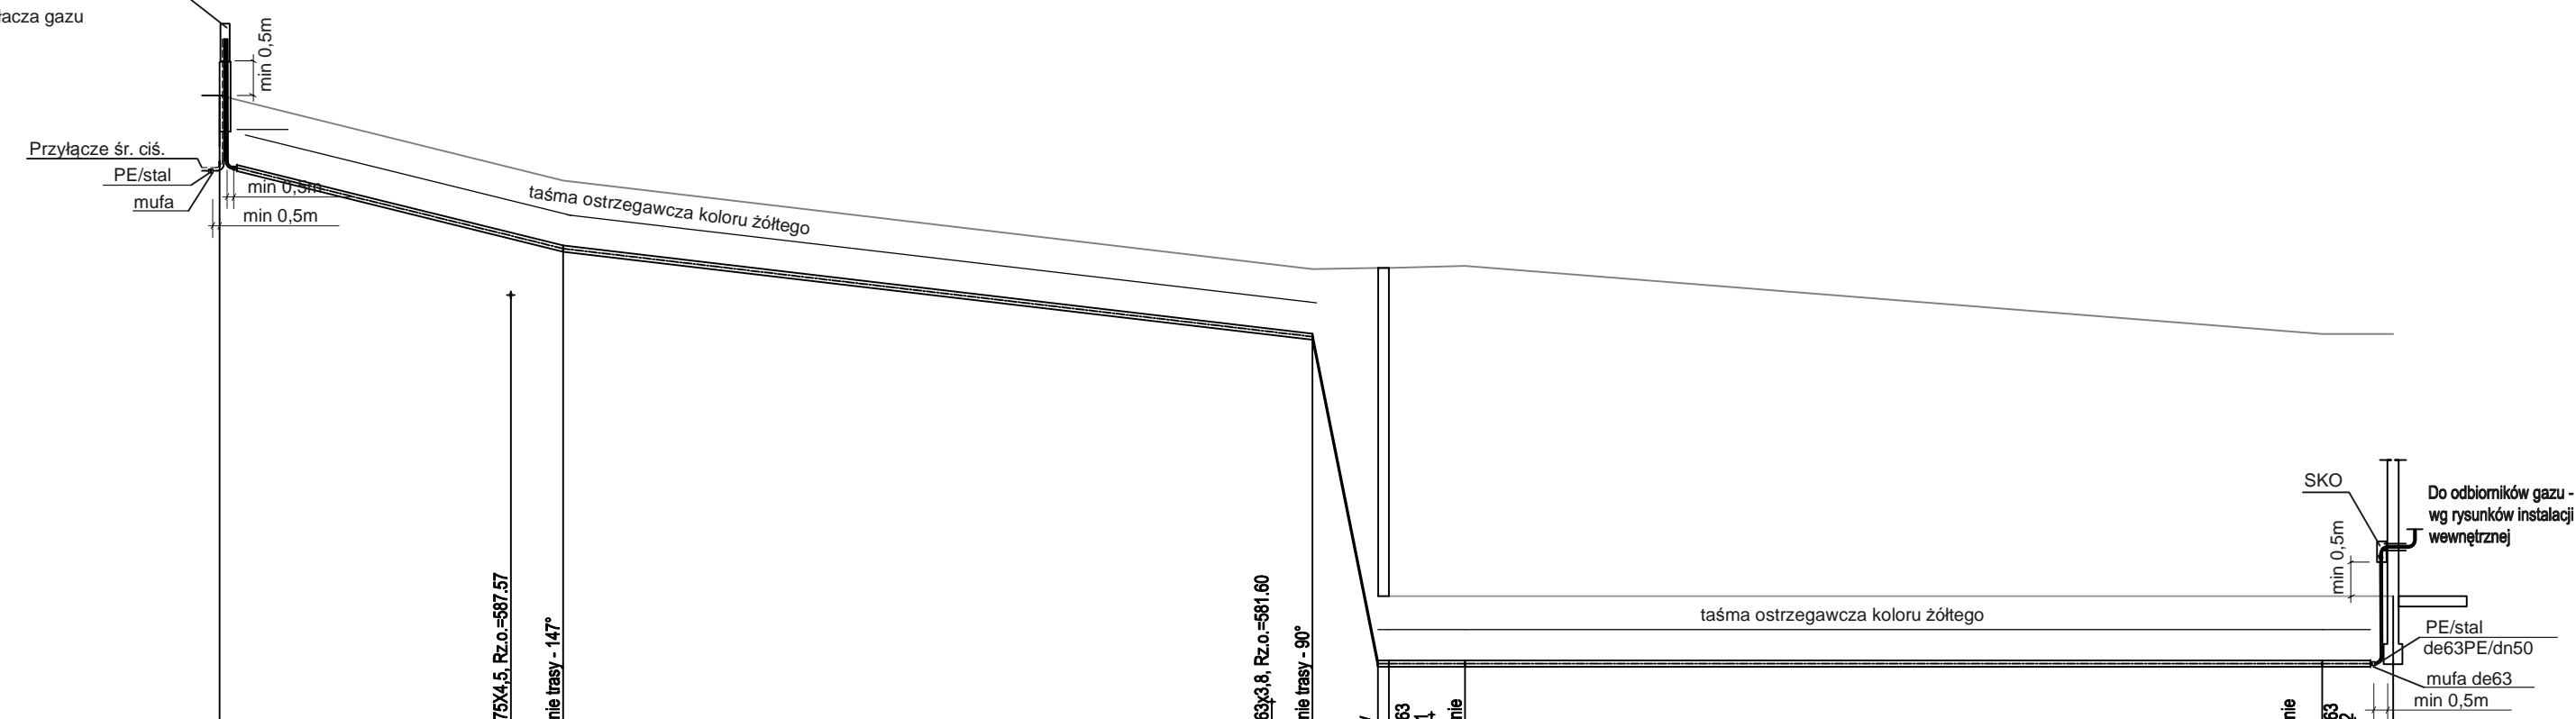


Skrzynka kurka głównego SKG
 Punkt redukcyjny PR
 Kurek sferyczny
 Gazomierz
 Wg projektu przyłącza gazu

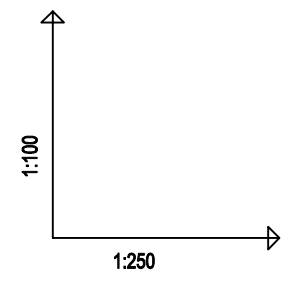

POZIOM PORÓWNAWCZY	580.00 m n.p.m.											
PROJ. RZĘDNA TERENU	590.50	590.50	590.50	590.50	590.50	590.50	590.50	590.50	590.50	590.50	590.50	
RZĘDNA TERENU ISTN.	590.50	590.50	590.50	590.50	590.50	590.50	590.50	590.50	590.50	590.50	590.50	
RZĘDNA OSI GAZOCIĄGU	588.50	588.44	588.25	588.03	586.96	582.16	582.16	582.16	582.16	582.16	582.16	
ZAGŁĘBIENIE OSI GAZOCIĄGU	1.00		1.00		0.99	5.81	0.99	0.99	0.99	0.99	0.99	
SPADKI, DŁUGOŚCI	99 ‰	12.60m	47 ‰	27.50m	2.40	2000	0 ‰	37.25m	0 ‰	77.15	2.60	
ŚREDNICA, MATERIAŁ	Ø90x8,2 PE PN16 SDR11 L=79.75m											
ODLEGŁOŚCI	0.00	12.60	10.86	12.60	38.61	40.10	42.50	42.90	44.47	45.70	77.15	
HEKTOMETRY	SKG		g1		g2	1	2	g3			g4	SKO

UWAGI:
 1. Nie wyklucza się możliwości wystąpienia w terenie niezinwentaryzowanych instalacji, których nie naniesiono na mapie sytuacyjno-wysokościowej. Należy wprowadzić takie instalacje na rysunki i rozwiązać ewentualne kolizje z projektowanymi rurociągami.

	PAMAR-PROJEKT-JACEK GRUBA Projektowanie, nadzór, doradztwo ul. Kukulicza 4, 86-061 Brzozów	TEMAT: PRZEBUDOWA STADIONU MIEJSKIEGO W KARPACZU WRAZ Z INFRASTRUKTURĄ TOWARZYSZACĄ
	NAZWA RYSUNKU: PROFIL POŁUŻNY ZEWNĘTRZNEJ INSTALACJI GAZOWEJ	SKALA: 1:100/25
ADRES: ul. Krótka 4, 58-540 Karpacz, dz. nr ewid. 368, 367/18, 356/1 i 542 obr. Karpacz 0002; dz. nr ewid. 244 obr. Karpacz 0004	NR RYS.: S-08	
INWESTOR: GMINA KARPACZ ul. Konstytucji 3-go Maja 54, 58-540 Karpacz	DATA: 16.09.201	
BRANŻA: SANITARNA - INSTALACJE ZEWNĘTRZNE		
OPRACOWAŁ: mgr inż. Paweł Gruba		
PROJEKTOWAŁ: mgr inż. Wojciech Kabaciński nr upr.bud. KUP/0173/PWOS/09 specjalność: instalacje sanitarne		
SPRAWDZIŁ: mgr inż. Tomasz Kochanowski nr upr.bud. KUP/0055/POOS/10 specjalność: instalacje sanitarne		