RZUT BOISKA - INSTALACJA NAWADNIAJĄCA
SKALA 1:500

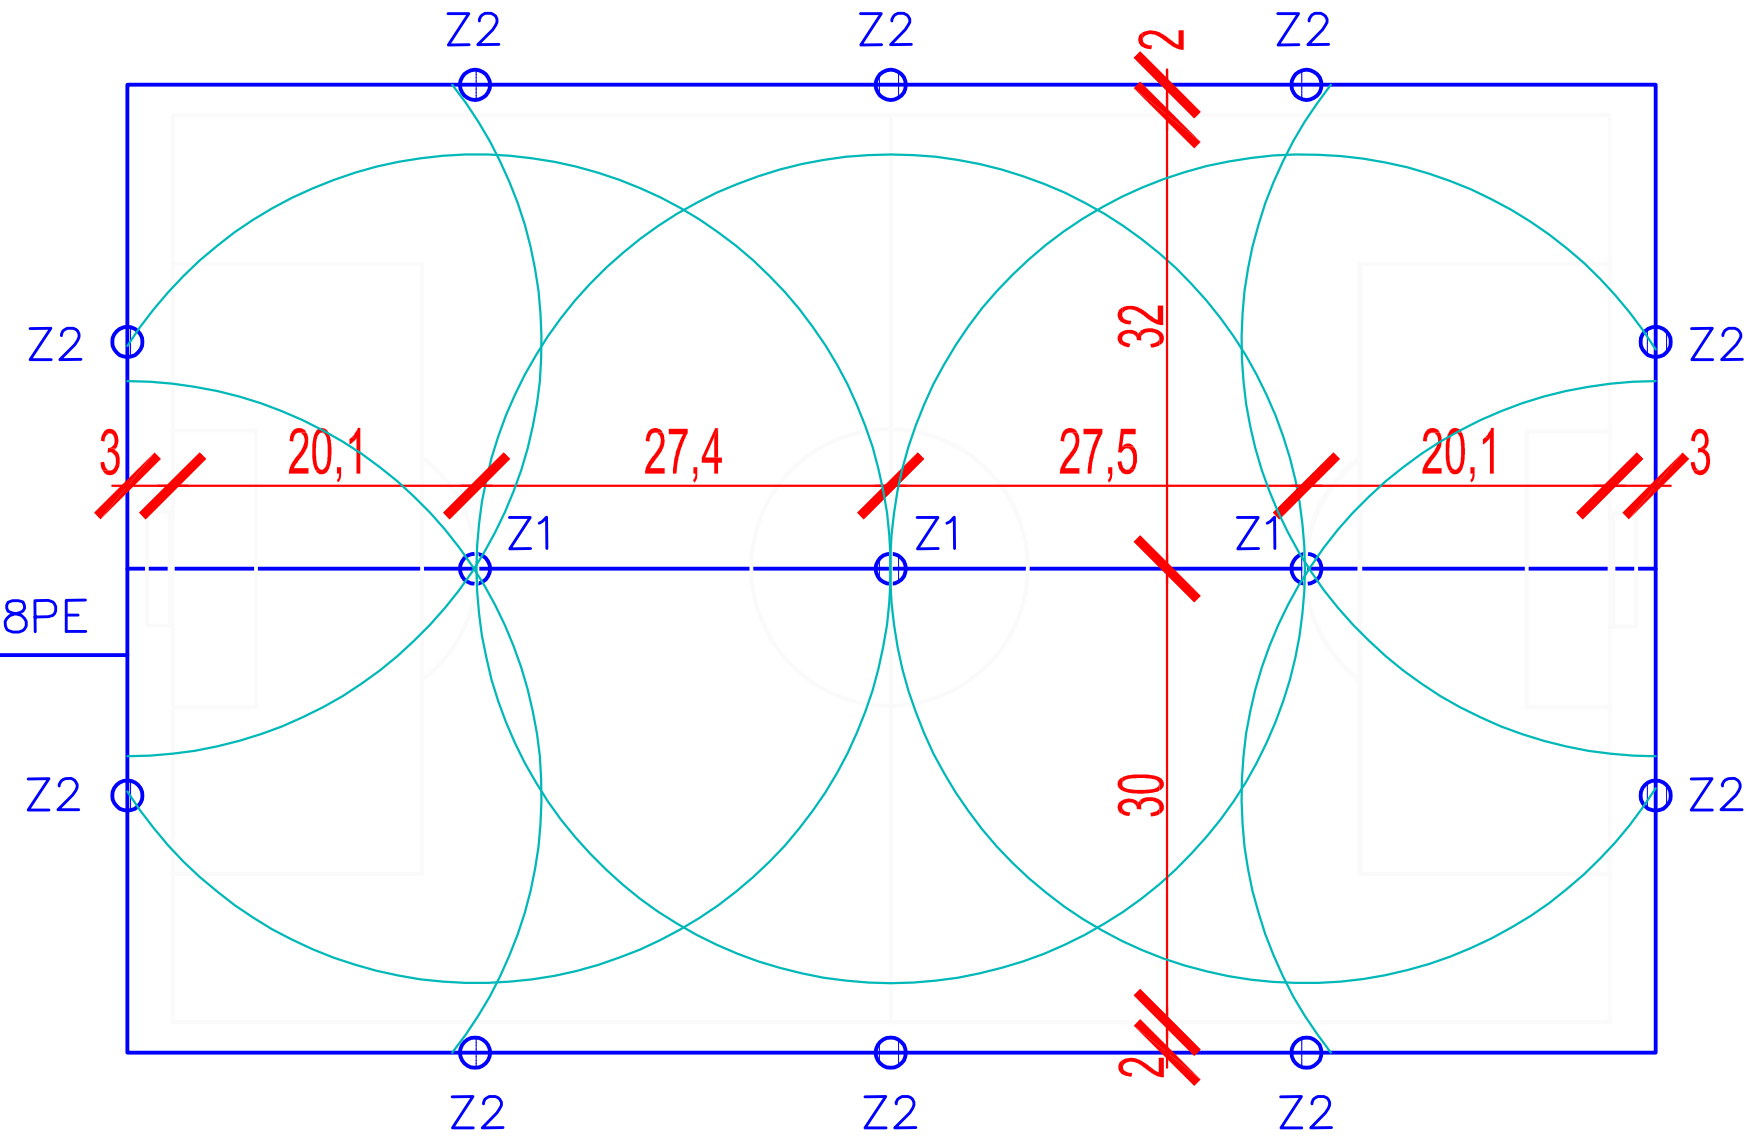

LEGENDA:

- Z1 - PROJEKTOWANY ZRASZACZ PEŁNOOBROTOWY 360°
- Z2 - PROJEKTOWANY ZRASZACZ O REGULOWANYM OBSZARZE DZIAŁANIA
- ø63PE - PROJEKTOWANA INSTALACJA WODY
- ZASIĘGI PROJETKOWANYCH ZRASZACZY
- 32 - WYMIAR LINIOWY [m]

PAMAR PROJEKT — PAMAR-PROJEKT-JACEK GRUBA Projektowanie, nadzór, doradztwo ul. Kukułcza 4, 86-061 Brzoza	TEMAT: PRZEBUDOWA STADIONU MIEJSKIEGO W KARPACZU WRAZ Z INFRASTRUKTURĄ TOWARZYSZĄCĄ	
NAZWA RYSUNKU:	RZUT BOISKA - INSTALACJA NAWADNIAJĄCA	SKALA: 1:500
ADRES:	ul. Krótka 4 , 58-540 Karpacz, dz. nr ewid. 368, 367/18, 356/1 i 542 obr. Karpacz 0002; dz. nr ewid. 244 obr. Karpacz 0004	NR RYS. S-02
INWESTOR:	GMINA KARPACZ ul. Konstytucji 3-go Maja 54, 58-540 Karpacz	
BRANŻA:	SANITARNA	DATA: 16.09.2016
OPRACOWAŁ:	mgr inż. Paweł Gruba	
PROJEKTANT:	mgr inż. Wojciech Kabaciński nr upr. bud.; KUP/0173/PWOS/09 specjalność: instalacyjna	
SPRAWDZAJĄCY:	mgr inż. Tomasz Kochanowski nr upr. bud.; KUP/0055/POOS/10 specjalność: instalacyjna	