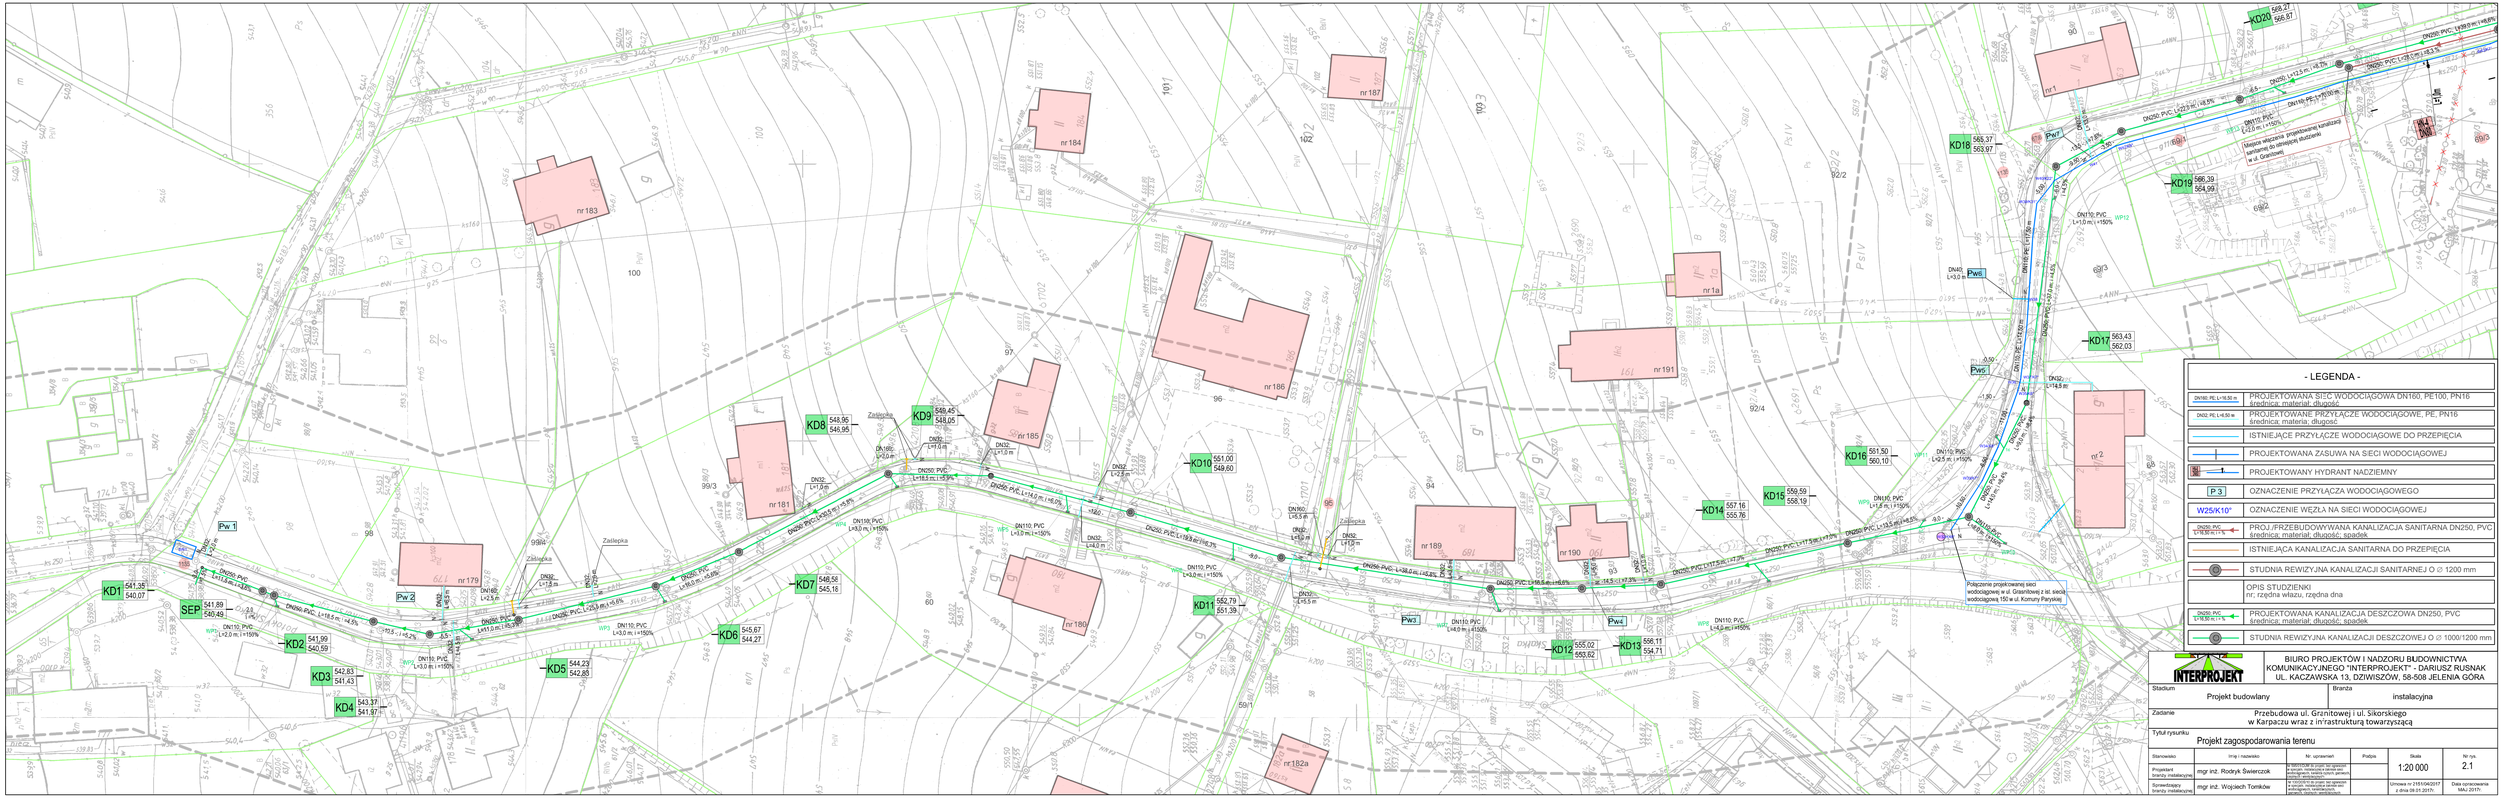

- LEGENDA -

DN160; PE; L=16,50 m	PROJEKTOWANA SIĆ WODOCIĄGOWA DN160; PE100; PN16 średnica; materiał; długość
DN32; PE; L=4,50 m	PROJEKTOWANE PRZYŁĄCZE WODOCIĄGOWE; PE; PN16 średnica; materia; długość
	ISTNIEJĄCE PRZYŁĄCZE WODOCIĄGOWE DO PRZEPIĘCIA
	PROJEKTOWANA ZASUWA NA SIECI WODOCIĄGOWEJ
	PROJEKTOWANY HYDRANT NADZIEMNY
P 3	OZNACZENIE PRZYŁĄCZA WODOCIĄGOWEGO
W25/K10°	OZNACZENIE WĘZŁA NA SIECI WODOCIĄGOWEJ
DN250; PVC; L=16,50 m; i=1,%	PROJ./PRZEBUDOWYWANA KANALIZACJA SANITARNA DN250, PVC średnica; materiał; długość; spadek
	ISTNIEJĄCA KANALIZACJA SANITARNA DO PRZEPIĘCIA
	STUDNIA REWIZYJNA KANALIZACJI SANITARNEJ O ⌀ 1200 mm
	OPIS STUDZIENKI nr; rzędna włazu, rzędna dna
DN250; PVC; L=16,50 m; i=1,%	PROJEKTOWANA KANALIZACJA DESZCZOWA DN250, PVC średnica; materiał; długość; spadek
	STUDNIA REWIZYJNA KANALIZACJI DESZCZOWEJ O ⌀ 1000/1200 mm

INTERPROJEKT

BIURO PROJEKTÓW I NADZORU BUDOWNICTWA
KOMUNIKACYJNEGO "INTERPROJEKT" - DARIUSZ RUSNAK
UL. KACZAWSKA 13, DZIWISZÓW, 58-508 JELENIA GÓRA

Stadium: Projekt budowlany	Branża: instalacyjna
Zadanie: Przebudowa ul. Granitowej i ul. Sikorskiego w Karpaczu wraz z infrastrukturą towarzyszącą	
Tytuł rysunku: Projekt zagospodarowania terenu	

Stanowisko	Imię i nazwisko	Nr uprawnień	Podpis	Skala	Nr rys.
Projektant branży instalacyjnej	mgr inż. Rodzyk Świerczok	nr 0003/OKM-II/2009 do projektowania w zakresie instalacyjnych w zakresie sieci, instalacyjnych, kanalizacyjnych, gazowych, wentylacyjnych, grzewczych		1:20 000	2.1
Sprawdzający branży instalacyjnej	mgr inż. Wojciech Tomków	nr 0002/OKM-II/2009 do projektowania w zakresie instalacyjnych w zakresie sieci, instalacyjnych, kanalizacyjnych, gazowych, wentylacyjnych, grzewczych			

Umowa nr 215/IX/2017 z dnia 08.01.2017r.

Data opracowania MAJ 2017r.