








LEGENDA:

-  PROJEKTOWANE OPRAWY OŚWIETLENIOWE
-  - PROJEKTOWANE LINIE KABLOWE NN OŚWIETLENIA DROGOWEGO YAKXS4x25mm<sup>2</sup>
-  - ISTNIEJĄCA LINIA KABLOWA NN -WPIĄĆ DO PROJEKTOWANEJ LAMPY
-  - PROJEKTOWANA BEDNARKA FE/ZN 30x4mm<sup>2</sup>  
bednarkę uziomu układać w wykopie pod kablem na dnie wykopu w odległości min. 10 cm

UL.GRANITOWA kier.Skalna-Tetmajera

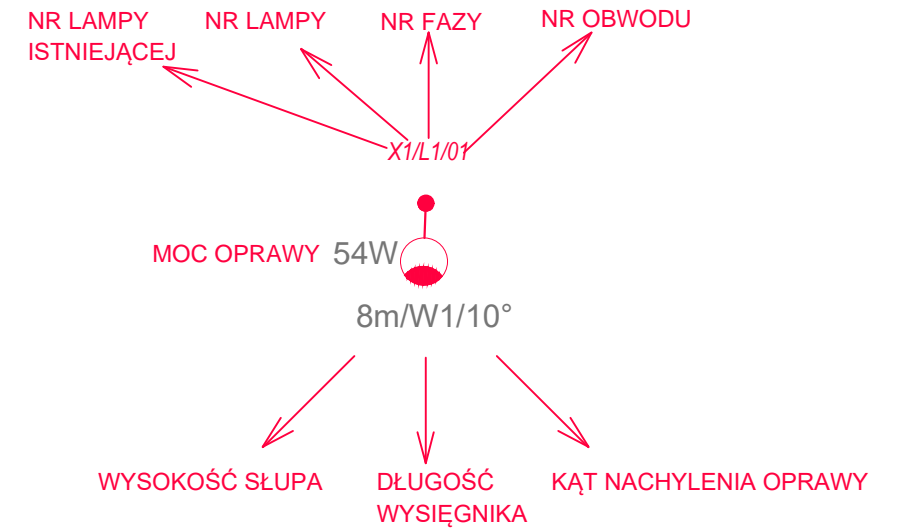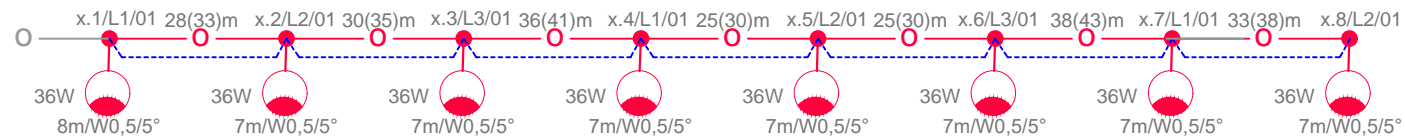

SCHEMAT OŚWIETLENIA - od ul.Skalnej do ul. Tetmajera

		BIURO PROJEKTÓW I NADZORU BUDOWNICTWA KOMUNIKACYJNEGO "INTERPROJEKT" - DARIUSZ RUSNAK UL. KACZAWSKA 13, DZIWISZÓW, 58-508 JELENIA GÓRA			
Stadium	Projekt budowlany		Branża	elektryczna	
Zadanie	Przebudowa oświetlenia w ciągu ul. Granitowej w Karpaczu				
Tytuł rysunku	SCHEMAT OŚWIETLENIA				
Stanowisko	Imię i nazwisko	Nr. uprawnień	Podpis	Skala	Nr rys.
Projektant branży elektrycznej	mgr inż. Magdalena Kozłowska - Oglaza	Nr 158/DOS/10 do projekt. bez ograniczeń w specjaln. instalacyjnej w zakresie sieci, instalacji i urządzeń elektrycznych i elektroenergetycznych		-	<b>3</b>
Sprawdzający branży elektrycznej	inż. Bogumił Kozłowski	Nr 1370/TDU/W do projekt. bez ograniczeń w specjaln. instalacyjnej w zakresie sieci, instalacji i urządzeń elektrycznych i elektroenergetycznych		Umowa nr 2151/04/2017 z dnia 09.01.2017r.	Data opracowania MAJ 2017