

Powiat Jeleniogórski

Powiatowy Ośrodek Dokumentacji Geodezyjnej i Kartograficznej

w Jeleniej Górze

ul.Podchorążych 15

58-506 JELENIA GÓRA

OD.6630.30/2017

ODPIS PROTOKOŁU NR 30/2017

NARADY KOORDYNACYJNEJ DOTYCZĄCEJ USYTUOWANIA PROJEKTOWANYCH SIECI UZBROJENIA TERENU

Naradę przeprowadzono w formie tradycyjnego spotkania zainteresowanych podmiotów oraz za pomocą środków komunikacji elektronicznej

Na wniosek: Biuro Projektów i Nadzoru Bud.Kom. "INTERPROJEKT"

58-508 Dziwiszów, ul. Kaczawska 13

dotyczący dokumentacji: **przebudowa ulic**

zlokalizowanej na terenie: **Karpacz ul.Granitowa i Sikorskiego**

Uczestnicy narady:

Lp.	Nazwa branży	Przedstawiciel
1.	Karkonoski System Wodociągów i Kanalizacji sp. z o.o. (Podgórzyn)	Wojciech Chwałko
2.	Miejski Zakład Gospodarki Komunalnej sp. z o.o.	Mirosław Ogłaza
3.	Miejski Zakład Gospodarki Komunalnej sp.z o.o. w Karpaczu	Mirosław Sokołowski
4.	ORANGE Polska S.A.	Marek Jawornicki
5.	Polska Spółka Gazownictwa sp. z o.o.	Jan Purzycki
6.	TAURON Dystrybucja S.A.	Leszek Brzostowski.
7.	Telefonia DIALOG S.A.	Krystian Wateha

pod przewodnictwem: **Krzysztofa Preisnera**

po przeanalizowaniu dokumentacji zajęli stanowisko z uwagami zamieszczonymi w protokole:

1. Znaki geodezyjne, grawimetryczne i magnetyczne podlegają ochronie prawnej. W przypadku uszkodzenia lub zniszczenia należy zlecić jednostce wykonawstwa geodezyjnego ich wznowienie.

-verte-

2. Do niniejszego odpisu protokołu zostały dołączone uzgodnienia uzyskane drogą elektroniczną:

- ORANGE Polska S.A.

- TAURON Dystrybucja S.A.

- Polskiej Spółki Gazownictwa sp. z o.o. nr PSG-W500/DT/GI/JEL/RM-WP-13/05/2017/ZUD

Podpis przewodniczącego narady koordynacyjnej:


z up. STAROSTY
Krzysztof Preisner
Dyrektor Powiatowego Ośrodka Dokumentacji
Geodezyjnej i Kartograficznej
w Jeleniej Górze

Polska Spółka Gazownictwa sp. z o.o.
Oddział Zakład Gazowniczy we Wrocławiu
ul. Ziębicka 44, 50-507 Wrocław
tel. 71 364 95 05, faks 71 336 71 06

Gazownia w Jeleniej Górze
ul. Lubańska 23, 58-560 Jelenia Góra
tel. (0 75) 754 76 25

Zespół Uzgodnień Dokumentacji Projektowej
Starostwo Powiatowe w Jeleniej Górze
ul. Podchorążych 15
58-508 JELENIA GÓRA

Wasz znak:

Nasz znak: PSG-W500/DT/GI/JEL/RM-WP- 13/05
/2017/ZUD

Jelenia Góra, 29.05.2017

Dot.: uzgodnienia do projektu *Przebudowa ulic*
Marston ul. Gwintowa i Sikorskiego

W załączeniu przesyłam uzgodnienia odnośnie w/w projektu z następującymi uwagami:

1. W obrębie opracowania projektowego zlokalizowana jest sieć gazowa eksploatowana i zarządzana przez Zakład w Zgorzelcu.
 2. Nie wyklucza się istnienia w terenie innych urządzeń gazowych, które z przyczyn od nas niezależnych nie zostały zainwentaryzowane na mapie, jak również nie wyklucza się rozbieżności pomiędzy trasą sieci gazowej zainwentaryzowanej na mapie, a jej rzeczywistym przebiegiem.
 3. W przypadku odkrycia niezainwentaryzowanej sieci gazowej należy o tym zawiadomić natychmiast kierownika Rejonu Dystrybucji Gazu Jelenia Góra.
 4. Ponadto nadmienia się, że w wyniku różnych robót nawierzchniowych jak regulacja szerokości jezdni, chodników itp. należy się liczyć z odchyleniami na planie, dlatego przed przystąpieniem do prac ziemnych należy wykonać wykopy próbne w celu określenia rzeczywistego przebiegu sieci gazowej.
 5. Skrzyżowania z siecią gazową wykonać zgodnie z normą (1).
 6. W przypadku uszkodzenia istniejących gazociągów w trakcie prowadzenia robót, oprócz kosztów naprawy uszkodzenia P S G. z o.o. – Zakład w Zgorzelcu będzie dochodził odszkodowania za dodatkowe koszty poniesione z tytułu:
 - przekroczenia mocy umownej na stacjach zakupu gazu wg taryfy Operatora Gazociągów Przesyłowych GAZ-SYSTEM S.A.
 - pokrycia strat odbiorców, w przypadku przerwy w dostawie gazu.
 7. W przypadku konieczności przebudowy lub przemieszczenia urządzeń gazowych, Inwestor opracuje dokumentację techniczną, uzyska jej uzgodnienie w Zakładzie w Zgorzelcu oraz wykona roboty na własny koszt.
 8. W celu zapewnienia nadzoru nad robotami w obrębie czynnych gazociągów o nadciśnieniu do 0,5 MPa należy przed przystąpieniem do prac przestać zlecenie do Rejonu Dystrybucji Gazu Jelenia Góra z podaniem: numeru uzgodnienia, numeru telefonu, nazwiska osoby odpowiedzialnej za wykonanie prac z ramienia wykonawcy, numeru konta bankowego, oświadczenia płatnika podatku VAT.
 9. Zachować bezpieczne odległości poziome od sieci gazowej zgodnie z rozporządzeniem (2) i (3) lub zarządzeniem (4).
 10. Prace ziemne w pobliżu istniejącego uzbrojenia gazowego prowadzić ręcznie bez użycia sprzętu mechanicznego.
 11. Sposób rozwiązania kolizji oraz zabezpieczenia sieci gazowej podlega protokołarnemu odbiorowi przez przedstawiciela Rejonu Dystrybucji Gazu Jelenia Góra.
 12. Wszelkie zmiany na sieci gazowej związane z inwestycją po wcześniejszym uzgodnieniu i pisemnym zleceniu wykonuje Rejon Dystrybucji Gazu w Jeleniej Górze na koszt zleceniodawcy.
 13. O terminie rozpoczęcia prac powiadomić należy Rejon Dystrybucji Gazu Jelenia Góra z wyprzedzeniem 7 dniowym.
- Opinia ważna jest 1 rok od daty wystawienia


Obowiązujące przepisy i normy:

- (1) PN-91/M-34501 - Skrzyżowania gazociągów z przeszkodami terenowymi;
- (2) Rozporządzenie Ministra Przemysłu i Handlu z dnia 14 listopada 1995 r. [Dz. U. Nr 139, poz. 686] w sprawie warunków technicznych, jakim powinny odpowiadać sieci gazowe;
- (3) Rozporządzenia Ministra Gospodarki z dnia 26.04.2013 r. w sprawie warunków technicznych, jakim powinny odpowiadać sieci gazowe [Dz. U. z 04.06.2013 r. 2013.640]
- (4) Zarządzenie Ministra Łączności z dnia 02.09.1997 roku [M. P. Nr 59, poz. 567] w sprawie warunków, jakim powinny odpowiadać linie i urządzenia telekomunikacyjne oraz urządzenia do przesyłania płynów lub gazów w razie ich skrzyżowania lub zbliżenia;

Sprawę prowadził: Rafał Müller

Trzymają:

1. Adresat
2. TJ – a/a

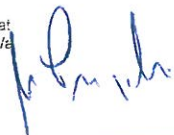



Witold Holli <witold.holli@gmail.com>

przebudowa ul. Granitowej i Sikorskiego w Karpaczu (OD.6630.30.2017)

Jawornicki Marek - Hurt <Marek.Jawornicki@orange.com>

19 maja 2017 09:31

Do: Witold Holli <witold.holli@gmail.com>

Opiniujemy projekt na następujących warunkach:

- w miejscach zbliżeń i skrzyżowań z istniejącymi urządzeniami Orange Polska zachować normatywne odległości zgodnie z obowiązującym Rozporządzeniem Ministra Infrastruktury D.U nr 219 z 2005 poz. 1864 oraz normą zakładową ZN-15/OPL-004
- w miejscach skrzyżowań i zbliżeń z urządzeniami telekomunikacyjnymi prace prowadzić ręcznie z zachowaniem szczególnej ostrożności zgodnie z obowiązującymi normami i przepisami techniczno-budowlanymi pod nadzorem właścicielskim przedstawiciela OPL.
- w przypadku braku możliwości zachowania normatywnych odległości od istniejących urządzeń telekomunikacyjnych należy wystąpić o warunki techniczne do Orange Polska, Dział Ewidencji i Zarządzania Danymi o Infrastrukturze w Wrocław, ul. Długa 60, 58-309 Wałbrzych, adres mailowy: EiSI_Paszportyzacja_Wroclaw@orange.com;
- przed planowanym rozpoczęciem robót należy wystąpić z wnioskiem o realizację nadzoru właścicielskiego wg zasad pracy na infrastrukturze OPL podanych na stronie internetowej www.orange.pl/wniosekondzor
- każde wejście na infrastrukturę własności OPL bez złożonego wniosku o nadzór właścicielski, będzie traktowane jako nielegalne i zgłaszane do organów ścigania oraz Państwowego Inspektora Nadzoru Budowlanego z wszelkimi tego konsekwencjami.

W przypadku nie zastosowania się do w/w uwag całość kosztów związanych z usunięciem ewentualnych awarii oraz zabezpieczeniem istniejących urządzeń telekomunikacyjnych poniesie Inwestor (Wykonawca).



Marek Jawornicki, Główny Specjalista ds. Zasobów Infrastruktury
Zarządzanie Zasobami Sieci i IT, Wydział Ewidencji i Zarządzania Danymi o Infrastrukturze 2-Wrocław
Tel.: +48 74 840 10 80, Kom.: +48 510 044 775
Orange Polska, Długa 60, 58-309 Wałbrzych
www.orange.pl

From: Witold Holli [mailto:witold.holli@gmail.com]**Sent:** Thursday, May 11, 2017 9:48 AM**To:** Leszek Brzostowski; jan.purzycki@wroclaw.psgaz.pl; Jawornicki Marek - Hurt; kriss00**Subject:** narada koordynacyjna 11.05.2017

Witam,

Przesyłam materiały na naradę koordynacyjną dnia 11.05.2017 roku

Witold Holli

Witam

przesyłam opinie do PZT na naradę koordynacyjną w dn. 11.05.2017 r.

OD.6630.30.2017 - przebudowa ul. Granitowej i Sikorskiego w Karpaczu

Nie uzgadniam planu zagospodarowania terenu odnośnie sieci oświetleniowej z uwagi na występujące kolizje z siecią kablową nN i SN (rys. 2.3) . Trasa sieci (lampa x.3/L1/01 – lampa x.4/L1/01) pokrywa się z kablem nN. Lokalizacja lampy x.4/L1/01 oraz część trasy linii oświetleniowej w kierunku lampy x.5/L1/01 koliduje z linią kablową SN. W tych miejscach, należy skorygować trasę projektowanej sieci.

Pozostały zakres planu zagospodarowania terenu uzgadniam pod warunkami:

1. W miejscach zbliżeń i skrzyżowań projektowanej sieci należy zachować normatywne odległości od istniejących linii kablowych nN i SN zgodnie z obowiązującymi normami i przepisami. Dla sieci oświetleniowej obowiązują uwarunkowania określone w normie N SEP-E-004.
2. W przypadku zmiany rzędnych przebudowywanych ulic, należy zachować głębokości ułożenia linii kablowych w ziemi, mierzonej prostopadle od powierzchni drogi do górnej powierzchni kabla zgodnie z normą N SEP-E-004.
3. W przypadku braku możliwości spełnienia ww. wymagań, dla kolidujących urządzeń należy wystąpić o wydanie warunków technicznych usunięcia kolizji sieci elektroenergetycznej do TAURON Dystrybucja S.A. Oddział w Jeleniej Górze.
4. Na istniejące kable nN i SN będące w kolizji poprzecznej z projektowaną siecią zaprojektować i założyć dwudzielne rury osłonowe o średnicy minimum:
 - 110 mm koloru niebieskiego dla kabli nN,
 - 160 mm koloru czerwonego dla kabli SNwychodzące 0,5 m poza projektowaną oś obiektu liniowego.
5. Dokładne położenie istniejących kabli należy ustalić za pomocą przekopów kontrolnych, wykonanych ręcznie (bez użycia sprzętu mechanicznego).
6. Kategorycznie zabraniaamy prowadzenia robót ziemnych sprzętem mechanicznym bez nadzoru w odległości mniejszej niż 2 m od zlokalizowanych przekopem kontrolnym kabli elektroenergetycznych nN i SN.
7. Wszelkie prace w pobliżu i na istniejących urządzeniach energetycznych własności TAURON Dystrybucja S.A. należy wykonywać z zachowaniem szczególnych środków ostrożności pod nadzorem służb energetycznych Oddziału w Jeleniej Górze Region Jelenia Góra (kontakt Pan Marcin Guściora tel. 75 889 1523), a następnie zgłosić celem dokonania odbioru robót zanikowych.
8. O nadzór służb energetycznych należy wystąpić pisemnie na adres: TAURON Dystrybucja S.A. Region Jelenia Góra ul. Bogusławskiego 32, 58-500 Jelenia Góra na minimum 30 dni przez rozpoczęciem robót budowlanych. Do pisma należy załączyć mapę ze wskazanym miejscem do nadzoru oraz proszę powołać się na datę i numer opinii.
9. Informuję ponadto, że do pisma o nadzór służb energetycznych podczas prac, dla miejsc gdzie występują skrzyżowania projektowanej sieci z liniami kablowymi nN i SN, z uwagi na konieczność wykonywania głębokich wykopów, należy przedstawić do uzgodnienia rozwiązanie zabezpieczenia ww. linii kablowych przed uszkodzeniem na czas prowadzenia robót.
10. Z uwagi na występujące skrzyżowania planowanej inwestycji z napowietrznymi liniami nN i SN, należy przy prowadzeniu robót stosować bezpieczne metody pracy i zachowując szczególne środki ostrożności.
11. Przed przystąpieniem do prac w odległości mniejszej niż:
 - 3 m od skrajnych przewodów linii napowietrznych nN,
 - 10 m od skrajnych przewodów linii napowietrznych SN,należy uzgodnić bezpieczne metody pracy ze Spółką eksploatującą sieć (kontakt jw.). Odległości powyższe dotyczą również użycia dźwignic, licząc odległość od najdalej wysuniętej części maszyny do skrajnego przewodu.
12. Na danym terenie mogą znajdować się urządzenia elektroenergetyczne i teletechniczne niebędące własnością TAURON Dystrybucja S.A. Oddział w Jeleniej Górze.

pozdrawiam


Leszek Brzostowski

Starszy specjalista ds. uzgodnień branżowych

Wydział Dokumentacji

TAURON Dystrybucja S.A.

Oddział w Jeleniej Górze

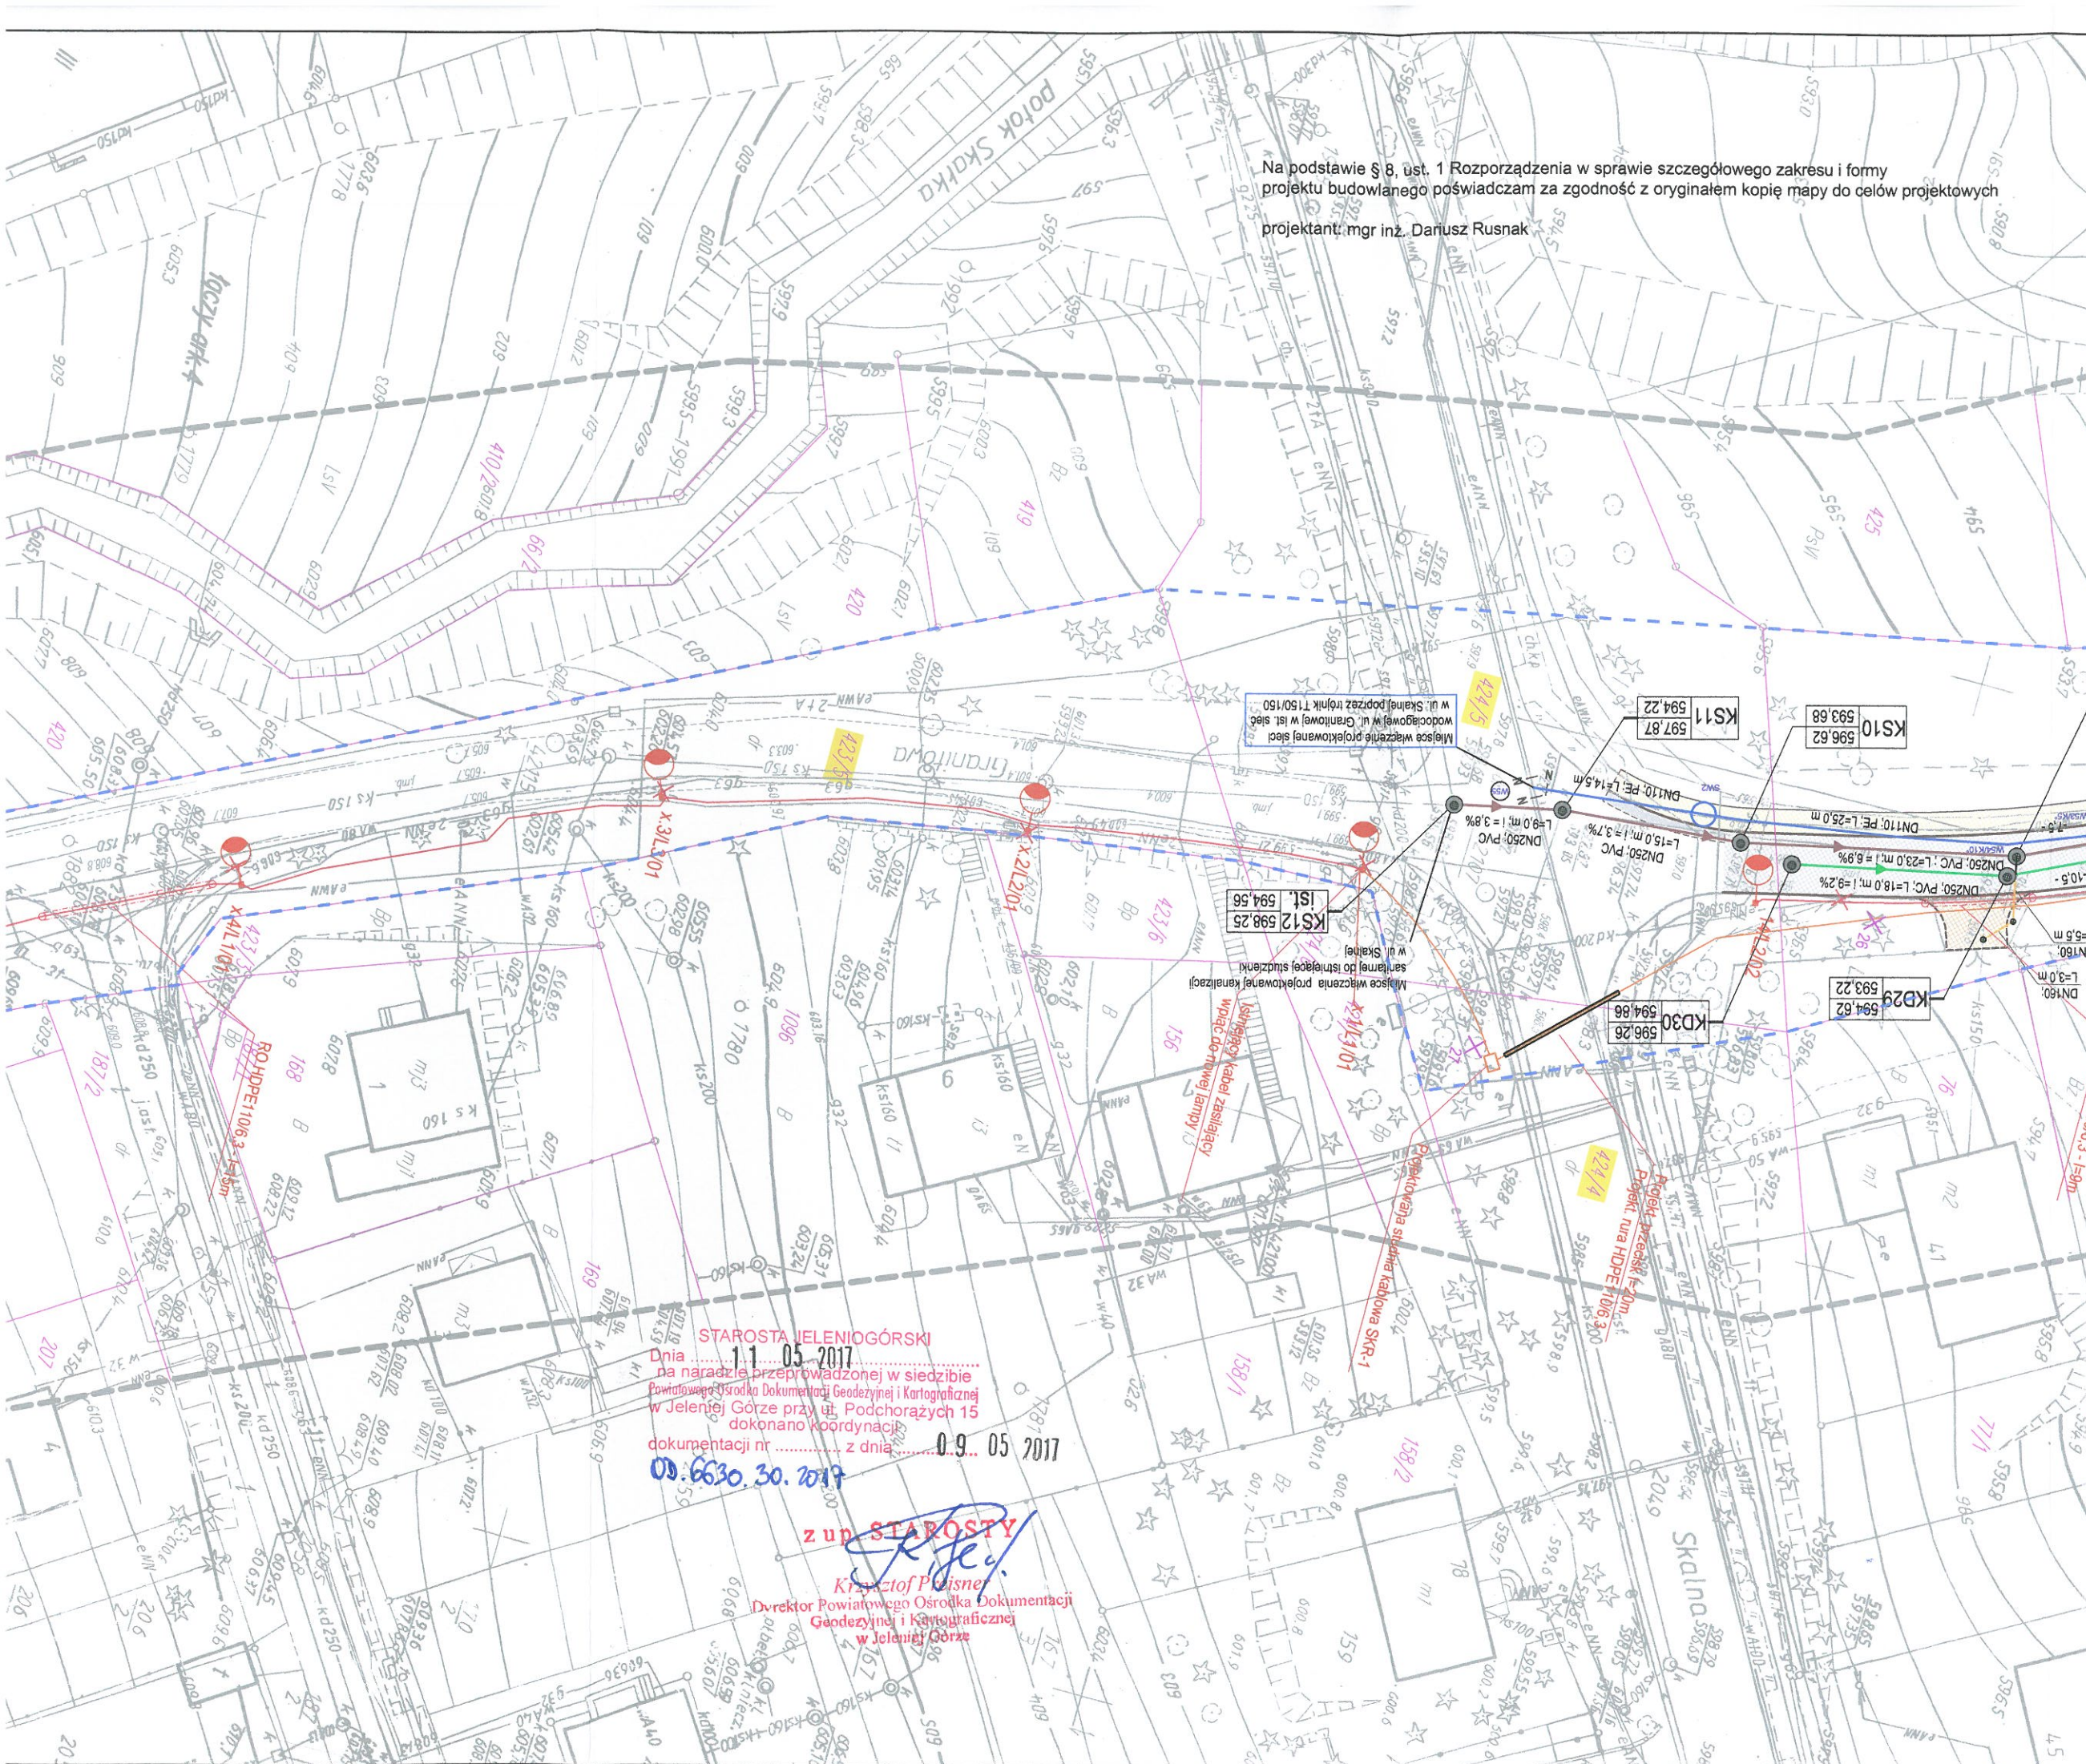

Na podstawie § 8, ust. 1 Rozporządzenia w sprawie szczegółowego zakresu i formy projektu budowlanego poświadczam za zgodność z oryginałem kopię mapy do celów projektowych
 projektant: mgr inż. Dariusz Rusnak

LEGENDA:

OZNACZENIA BRANŻY DRÓG	
	PRZEBUDOWA NAWIERZCHNI BITUMICZNEJ
	BUDOWA NAWIERZCHNI CHODNIKA Z KOSZAMI
	PRZEBUDOWA NAWIERZCHNI ZIAZDÓW Z KOSZAMI
	TEREN ZIELONY
	PROJEKTOWANY KRAWĘŻNIK
	PROJEKTOWANE OBRZEŻE
	ZI/JP PRZEBUDOWA ZJAZDU INDYWIDUALNEGO
	DRZEWA DO WYCINKI
	GRANICE DZIAŁEK
	NUMERY DZIAŁEK OBJĘTE INWESTYCJĄ
	ZAKRES INWESTYCJI

OZNACZENIA BRANŻY INSTALACJI	
	DN160; PE; L=16,50 m PROJEKTOWANA SIEĆ WODOCIĄGOWA DŁUGOŚĆ ŚREDNICA; MATERIAŁ; DŁUGOŚĆ
	DN40; PE; L=6,50 m PROJEKTOWANE PRZYŁĄCZE WODOCIĄGOWE ŚREDNICA; MATERIAŁ; DŁUGOŚĆ
	ISTNIEJĄCE PRZYŁĄCZE WODOCIĄGOWE
	PROJEKTOWANA ZASUWA NA SIECI WODOCIĄGOWEJ
	PROJEKTOWANY HYDRANT NADZIEMNY
	OZNACZENIE PRZYŁĄCZA WODOCIĄGOWEJ
	W25/K10° OZNACZENIE WĘZŁA NA SIECI WODOCIĄGOWEJ
	DN250; PVC; L=16,50 m; I=1,2% PROJ./PRZEBUDOWYWANA KANALIZACJA ŚREDNICA; MATERIAŁ; DŁUGOŚĆ; SPADK
	IST. PRZYŁĄCZA KANALIZACJI SANITARNEJ
	ISTNIEJĄCA KANALIZACJA SANITARNA DO WYKONANIA
	STUDNIA REWIZYJNA KANALIZACJI SANITARNEJ
	OPIS STUDZIENKI nr; rzędna wazu, rzędna dna
	DN250; PVC; L=16,50 m; I=1,2% PROJ. KANALIZACJA DESZCZOWA ŚREDNICA; MATERIAŁ; DŁUGOŚĆ; SPADK
	STUDNIA REWIZYJNA KANALIZACJI DESZCZOWEJ

OZNACZENIA BRANŻY ELEKTRYCZNEJ	
	Istniejąca lampa do demontażu
	Projektowana studnia SKR-1
	Projektowana rura HDPE75 + kabel światłowodowy
	Projektowana linia kablowa nn oświetlenia drogowego YAKXS 4x35mm ² w rurze ochronnej HDPE75
	Projektowana rura ochronna HDPE110/6,3
	Projektowana latarnia-opruga 36W LED na słupie 7m wysięgnik 0,5m na fundamencie

BIURO PROJEKTÓW KOMUNIKACYJNEGO "II" UL. KACZAWSKA 13, 20-000 Jelenia Góra

STAROSTA JELENIOGÓRSKI
 Dnia 11.05.2017 r.
 na podstawie przeprowadzonej w siedzibie Powiatowego Ośrodka Dokumentacji Geodezyjnej i Kartograficznej w Jeleniej Górze przy ul. Podchorążych 15 dokonano koordynacji dokumentacji nr 0.9.05.2017 z dn. 09.05.2017 r.
 Od 06.30.30.2017 r.

z up. STAROSTY
Krzysztof Papis
 Dyrektor Powiatowego Ośrodka Dokumentacji Geodezyjnej i Kartograficznej w Jeleniej Górze

Stadium		Branża
Projekt budowlany		Instalacje
Zadanie		Przebudowa ul. Granitowej i w Karpaczu wraz z infrastrukturą
Tytuł rysunku		PROJEKT ZAGOSPODARWANIA
Stanowisko	Imię i nazwisko	Nr. uprawnień
Projektant branży drogowej	mgr inż. Dariusz Rusnak	Nr 12/96/ZG do projektowania bez ograniczeń w specjalności konstrukcyjno-budowlanej
Sprawdzający branży drogowej	mgr inż. Andrzej Szewczyk	Nr LBS/002/POD008 do projektowania bez ograniczeń w specjalności drogowej
Projektant branży instalacyjnej	mgr inż. Rodryk Świerczok	Nr 5595/000/W do projekt. bez ograniczeń w spec. instalacyjnej w zakresie sieci wodociągowej, kanalizacyjnych, gazowych, ciepłowniczych i wentylacyjnych
Sprawdzający branży instalacyjnej	mgr inż. Wojciech Tomków	Nr 3300/010 do projekt. bez ograniczeń w spec. instalacyjnej w zakresie sieci wodociągowej, kanalizacyjnych, gazowych, ciepłowniczych i wentylacyjnych
Projektant branży elektrycznej	mgr inż. Magdalena Kozłowska - Ogłaza	Nr 15800/010 do projekt. bez ograniczeń w spec. instalacyjnej w zakresie sieci, instalacji i urządzeń elektrycznych i elektroenergetycznych
Sprawdzający branży elektrycznej	inż. Bogumił Kozłowski	Nr 13787/000 do projekt. bez ograniczeń w spec. instalacyjnej w zakresie sieci, instalacji i urządzeń elektrycznych i elektroenergetycznych

Karpacz, dn. 31 marca 2017 r.

Pan
Dariusz Rusnak
Biuro Projektów i Nadzoru
Budownictwa Komunikacyjnego
"INTERPROJEKT"
ul. Kaczawska 13, Dziwiszów
58-508 Jelenia Góra

Odpowiadając na Pana pismo z dnia 17 marca 2017 r. w sprawie warunków zasilania oświetlenia dla przebudowywanych ulic w ciągach Granitowej i Sikorskiego w Karpaczu, informuję że oświetlenie w ulicy Granitowej może być zasilane z istniejącej szafki zlokalizowanej na skrzyżowaniu ulic Orkana i Skalnej, a zasilanie oświetlenia w ulicy Sikorskiego z istniejącej szafki przy ul. Granitowej przy budynku nr 2, przy czym należy zaprojektować wymianę szafki zlokalizowanej na skrzyżowaniu ulic Orkana i Skalnej z uwagi na jej zły stan techniczny.

W załączeniu przekazuję fragmenty umów na usługi dystrybucji dla tych dwóch punktów poboru określające ich dane techniczne.

Z poważaniem


BURMISTRZ KARPACZA
Radosław Jęcek

Otrzymują:

1. Adresat
2. IGN a/a

[Uwarunkowania techniczne realizacji Przedmiotu Umowy]

1. Usługa dystrybucji energii elektrycznej będzie realizowana na potrzeby zasilania w energię elektryczną następującego obiektu:

Rodzaj obiektu (opis)	OŚWIETLENIE ULICZNE		
Adres	58-540 (kod pocztowy)	Karpacz (miejscowość)	Skalna PT 279-18/Orkana . (ulica, nr domu/ nr lokalu)

2. Strony ustalają, że realizacja usługi dystrybucji energii elektrycznej następować będzie z uwzględnieniem poniższych uwarunkowań technicznych:

Kod PPE	PROD_112100440299						
Grupa taryfowa	O12	Moc przyłączeniowa [kW]	26	Grupa przyłączeniowa	V	Nr ewidencyjny w billingu	PROD_112100440299
Moc umowna [kW]	26	Moc minimalna [kW]		Przekładniki prądowe [A]		Standardowy profil	O
Napięcie znamionowe [V]	400	Wielkość zabezpieczenia przedlicznikowego [A]	40	Planowana średniomiesięczna ilość dostarczonej energii elektrycznej [kWh]		Współczynnik mocy tgφ ₀	0,4
Układ pomiarowy	3fazowy			bezpośredni			
Lokalizacja układu pomiarowo-rozliczeniowego stanowiącego własność OSD				Szafa oświetlenia ulicznego			
Miejsce dostarczania energii elektrycznej stanowią:				Zaciski na odejściu linii kablowej zasilającej Odbiorcę na podstawach bezpieczników w rozdzielni nN stacji transformatorowej			
Miejsce rozgraniczenia własności urządzeń elektroenergetycznych pomiędzy OSD, a Odbiorcą stanowią:				Zaciski na odejściu linii kablowej zasilającej Odbiorcę na podstawach bezpieczników w rozdzielni nN stacji transformatorowej			

W związku z tym, że przed datą zawarcia Umowy istniały przyczyny uzasadniające rozliczanie Odbiorcy z ponadumownego poboru energii biernej, Odbiorca, bez odrębnego zawiadomienia, będzie rozliczany z tej energii, na zasadach określonych w Taryfie OSD, poczynając od wejścia w życie niniejszej Umowy.*

- Rozliczenia za usługę dystrybucji energii elektrycznej odbywać się będą wg zasad i stawek opłat zawartych w Taryfie OSD, w 2 miesięcznym okresie rozliczeniowym w oparciu o fakturę VAT, wystawioną na podstawie danych z układów pomiarowo-rozliczeniowych dla miejsca dostarczenia.
- Odbiorca we wszystkich strefach czasowych podlega kontroli poboru mocy i energii biernej. Jeżeli w dniu zawarcia Umowy Odbiorca nie ma zainstalowanego układu pomiarowo-rozliczeniowego umożliwiającego kontrolę co najmniej jednego ze wskazanych parametrów, OSD może taki układ zainstalować, powiadamiając o tym Odbiorcę.

§ 3.

[Oświadczenia Odbiorcy]

Odbiorca oświadcza że:

- posiada tytuł prawny do obiektu opisanego w § 2 ust 1 (odpis z księgi wieczystej, akt notarialny, umowa, inne...)*.
- nie posiada tytułu prawnego do obiektu opisanego w § 2 ust 1, lecz dysponuje obiektem,*
- zobowiązuje się do niezwłocznego poinformowania OSD o zmianie stanu prawnego lub faktycznego w zakresie określonym w pkt a) i przyjmuje do wiadomości, że brak poinformowania OSD może być traktowany jako naruszenie warunków Umowy,
- zapoznał się z IRIESD,
- posiada zawartą umowę sprzedaży energii elektrycznej z:

(Nazwa sprzedawcy)	(okres obowiązywania umowy sprzedaży od)	(okres obowiązywania umowy sprzedaży do)
PGE Obrót SA Oddział z siedzibą w Skarżysku-Kamiennej	01-01-2014	31-12-2014

a w przypadku zmiany sprzedawcy, aktualizacja powyższych danych nie wymaga formy aneksu, a jedynie zgłoszenia do OSD, zgodnie z IRIESD,

- nie posiada zawartej umowy sprzedaży, -lecz z chwilą zawarcia takiej umowy złoży do OSD oświadczenie, określające wybranego Sprzedawcę, zgodnie ze wzorem stanowiącym Załącznik nr 2 do Umowy, *
- upoważnia OSD do zawarcia w imieniu i na rzecz Odbiorcy umowy rezerwowej sprzedaży energii elektrycznej ze sprzedawcą rezerwowym TAURON Sprzedaż Sp. z o.o. wpisaną do Rejestru Przedsiębiorców prowadzonego przez Sąd Rejonowy dla Krakowa-Śródmieścia w Krakowie Wydz. XI Gospodarczy Krajowego Rejestru Sądowego pod numerem KRS 0000270491, który będzie pełnił rolę Sprzedawcy w przypadku zaprzestania sprzedaży energii elektrycznej przez wybranego Sprzedawcę. OSD jest upoważniony do ustanowienia dalszych pełnomocnictw w celu zawarcia ww. umowy,
- podmiotem odpowiedzialnym za bilansowanie handlowe Odbiorcy jest podmiot wskazany przez Sprzedawcę,
- instalacja w obiekcie jest w dobrym stanie, odpowiada wymaganiom technicznym określonym w odpowiednich przepisach i nie zawiera przeróbek umożliwiających nielegalny pobór energii elektrycznej,
- przed podpisaniem Umowy otrzymał Taryfę OSD aktualną na dzień zawarcia Umowy,
- wyraża zgodę na udostępnianie przez OSD danych pomiarowych, wybranemu przez Odbiorcę Sprzedawcy oraz podmiotowi odpowiedzialnemu za bilansowanie handlowe,
- jest*/nie jest* operatorem systemu dystrybucyjnego,
- jest*/nie jest* Przedsiębiorstwem energetycznym przyłączonym do sieci OSD świadczącym usługi dystrybucji energii elektrycznej dla odbiorców przyłączonych do jego sieci korzystających z Krajowego Systemu Elektroenergetycznego.

§ 4.

[Wejście w życie i okres obowiązywania Umowy]

[Uwarunkowania techniczne realizacji Przedmiotu Umowy]

1. Usługa dystrybucji energii elektrycznej będzie realizowana na potrzeby zasilania w energię elektryczną następującego obiektu:

Rodzaj obiektu (opis)	Oświetlenie uliczne		
Adres	58-540 (kod pocztowy)	Karpacz (miejscowość)	Granitowa O/nr 2 SŁ O/ZK1 (ulica, nr domu/ nr lokalu)

2. Strony ustalają, że realizacja usługi dystrybucji energii elektrycznej następować będzie z uwzględnieniem poniższych uwarunkowań technicznych:

Kod PPE	PROD_112101432605						
Grupa taryfowa	O12	Moc przyłączeniowa [kW]	21	Grupa przyłączeniowa	V	Nr ewidencyjny w billingu	PROD_112101432605
Moc umowna [kW]	21	Moc minimalna [kW]		Przekładniki prądowe [A]		Standardowy profil	O
Napięcie znamionowe [V]	400	Wielkość zabezpieczenia przedlicznikowego [A]	32	Planowana średniomiesięczna ilość dostarczonej energii elektrycznej [kWh]		Współczynnik mocy (tgφ ₀)	0,4
Układ pomiarowy	3fazowy			bezpośredni			
Lokalizacja układu pomiarowo-rozliczeniowego stanowiącego własność OSD	Skrzynia pomiarowa na zewnątrz budynku						
Miejsce dostarczania energii elektrycznej stanowią:	Zaciski prądowe na wyjściu przewodów od zabezpieczeń w złączu w kierunku instalacji Odbiorcy						
Miejsce rozgraniczenia własności urządzeń elektroenergetycznych pomiędzy OSD, a Odbiorcą stanowią:	Zaciski prądowe na wyjściu przewodów od zabezpieczeń w złączu w kierunku instalacji Odbiorcy						

W związku z tym, że przed datą zawarcia Umowy istniały przyczyny uzasadniające rozliczanie Odbiorcy z ponadumownego poboru energii biernej, Odbiorca, bez odrębnego zawiadomienia, będzie rozliczany z tej energii, na zasadach określonych w Taryfie OSD, poczynając od wejścia w życie niniejszej Umowy.

3. Rozliczenia za usługę dystrybucji energii elektrycznej odbywać się będą wg zasad i stawek opłat zawartych w Taryfie OSD, w 2 miesięcznym okresie rozliczeniowym w oparciu o fakturę VAT, wystawioną na podstawie danych z układów pomiarowo-rozliczeniowych dla miejsca dostarczania.
4. Odbiorca we wszystkich strefach czasowych podlega kontroli poboru mocy i energii biernej. Jeżeli w dniu zawarcia Umowy Odbiorca nie ma zainstalowanego układu pomiarowo-rozliczeniowego umożliwiającego kontrolę co najmniej jednego ze wskazanych parametrów, OSD może taki układ zainstalować, powiadamiając o tym Odbiorcę.

§ 3.

[Oświadczenia Odbiorcy]

Odbiorca oświadcza że:

- a) posiada tytuł prawny do obiektu opisanego w § 2 ust 1 (odpis z księgi wieczystej, akt notarialny, umowa, inne.);*
- a") nie posiada tytułu prawnego do obiektu opisanego w § 2 ust 1, lecz dysponuje obiektem,*
- b) zobowiązuje się do niezwłocznego poinformowania OSD o zmianie stanu prawnego lub faktycznego w zakresie określonym w pkt a) i przyjmuje do wiadomości, że brak poinformowania OSD może być traktowany jako naruszenie warunków Umowy,
- c) zapoznał się z IRIESD,
- d) posiada zawartą umowę sprzedaży energii elektrycznej z:

(Nazwa sprzedawcy)	(okres obowiązywania umowy sprzedaży od)	(okres obowiązywania umowy sprzedaży do)
PGE Obrót SA Oddział z siedzibą w Skarżysku-Kamiennej	01-01-2014	31-12-2014

a w przypadku zmiany sprzedawcy, aktualizacja powyższych danych nie wymaga formy aneksu, a jedynie zgłoszenia do OSD, zgodnie z IRIESD,

- d) nie posiada zawartej umowy sprzedaży, lecz z chwilą zawarcia takiej umowy złoży do OSD oświadczenie, określające wybranego Sprzedawcę, zgodnie ze wzorem stanowiącym Załącznik nr 2 do Umowy, *
- e) upoważnia OSD do zawarcia w imieniu i na rzecz Odbiorcy umowy rezerwowej sprzedaży energii elektrycznej ze sprzedawcą rezerwowym TAURON Sprzedaż Sp. z o.o. wpisaną do Rejestru Przedsiębiorców prowadzonego przez Sąd Rejonowy dla Krakowa-Śródmieścia w Krakowie Wydz. XI Gospodarczy Krajowego Rejestru Sądowego pod numerem KRS 0000270491, który będzie pełnił rolę Sprzedawcy w przypadku zaprzestania sprzedaży energii elektrycznej przez wybranego Sprzedawcę. OSD jest upoważniony do ustanowienia dalszych pełnomocnictw w celu zawarcia ww. umowy,
- f) podmiotem odpowiedzialnym za bilansowanie handlowe Odbiorcy jest podmiot wskazany przez Sprzedawcę,
- g) instalacja w obiekcie jest w dobrym stanie, odpowiada wymaganiom technicznym określonym w odpowiednich przepisach i nie zawiera przeróbek umożliwiających nielegalny pobór energii elektrycznej,
- h) przed podpisaniem Umowy otrzymał Taryfę OSD aktualną na dzień zawarcia Umowy,
- i) wyraża zgodę na udostępnianie przez OSD danych pomiarowych, wybranemu przez Odbiorcę Sprzedawcy oraz podmiotowi odpowiedzialnemu za bilansowanie handlowe,
- j) jest*/nie jest* operatorem systemu dystrybucyjnego,
- k) jest*/nie jest* Przedsiębiorstwem energetycznym przyłączonym do sieci OSD świadczącym usługi dystrybucji energii elektrycznej dla odbiorców przyłączonych do jego sieci korzystających z Krajowego Systemu Elektroenergetycznego.

§ 4.

[Wejście w życie i okres obowiązywania Umowy]



Gmina Karpacz
ul. Konstytucji 3 Maja 54
58-540 Karpacz

tel. kancelaria +48 75 76 19 150
tel. sekretariat +48 75 76 19 975
fax +48 75 76 19 224
e-mail: kancelaria@karpacz.eu
www.karpacz.pl



Karpacz, dnia 24.05.2017 r.

IGN.7011.1.2017.5

**Biuro Projektów
i Nadzoru Budowlanego Komunikacyjnego
INTERPROJEKT
Dariusz Rusnak
Dziwiszów, ul. Kaczawska 13
58-508 Jelenia Góra**

dotyczy: zaopiniowania wyciągu z projektu budowlanego przebudowy ul. Granitowej i ul. Sikorskiego w Karpaczu

W związku z pismem z dnia 09.05.2017 r. L.dz.4/5/2017 (dostarczone do siedziby Urzędu dnia 10.05.2017 r.) informuję, że pozytywnie opiniuję przedłożony wyciąg z projektu dla przebudowy ul. Granitowej i ul. Sikorskiego, na którym zostały naniesione poprawki dotyczące rzędnych posadowienia studni kanalizacji sanitarnej oraz uwzględnione uwagi przesłane w formie wiadomości elektronicznej dnia 12.05.2017 r.

Z poważaniem


Radosław Jęcek

Sprawę prowadzi:

Katarzyna Gan – podinspektor ds. inwestycji
Tel. 75 76 19 614, e-mail: katarzyna.gan@karpacz.eu

Otrzymują:

1. Adresat
2. IGN a/a

**DOLNOŚLĄSKI WOJEWÓDZKI
KONSERWATOR ZABYTKÓW
we WROCŁAWIU**

Delegatura w Jeleniej Górze
58-500 Jelenia Góra, ul. 1-go Maja 23
☎(075) 752 68 65, 767 63 85

dwkz-ig@dwkz.pl
BIP <http://wosoz.ibip.wroc.pl/public/>

Jelenia Góra, dnia 24.05.2017 r.

JG/Arch.5183.199.2017.TW

L.dz. 18145

Biuro Projektów i Nadzoru
Budownictwa Komunikacyjnego
„INTERPROJEKT”
Dariusz Rusnak
ul. Kaczawska 13
Dziwiszów
58-508 Jelenia Góra

dotyczy: przebudowy istniejącego odcinka ulicy Granitowej i Sikorskiego na odcinku od skrzyżowania z ul. Skalną do granicy Gminy Karpacz, wraz z budową chodnika w ciągu ul. Granitowej oraz budową sieci kanalizacji deszczowej oraz przebudową sieci wodociągowej, kanalizacji sanitarnej oraz oświetlenia ulicznego

W odpowiedzi na Państwa pismo z dnia 12.05.2017 r. w sprawie jak wyżej informuję, że zamierzenie inwestycyjne zlokalizowane jest w strefie obserwacji archeologicznej m. Karpacz (poza obszarem wpisanym do rejestru zabytków układu urbanistycznego), w zasięgu oddziaływania stanowiska archeologicznego Karpacz nr 7/7/AZP 87-16. Obszar ten jest zabytkiem w myśl art. 3 pkt 12 w związku z art. 6 ust. 1 pkt 1 i 3 ustawy z dnia 23 lipca 2003r. o ochronie zabytków i opiece nad zabytkami (t.j. Dz.U.2014 poz.1446 ze zmianami) i ujęty jest w wykazie, o którym mowa w art. 7 ustawy z dnia 18 marca 2010 r. o zmianie ustawy o ochronie zabytków i opiece nad zabytkami oraz o zmianie niektórych innych ustaw (Dz.U. z 2010 r. Nr 75 poz. 474).

W związku z powyższym inwestor zobowiązany jest zastosować się do wymogów konserwatorskich przedstawionych poniżej:

Ziemne roboty budowlane bezwzględnie muszą być prowadzone za pozwoleniem na badania archeologiczne Kierownika Delegatury Wojewódzkiego Urzędu Ochrony Zabytków w Jeleniej Górze. Przed przystąpieniem do realizacji inwestycji inwestor składa wnioski na prowadzenie badań archeologicznych, które polegają na przeprowadzeniu przez uprawnionego archeologa na koszt inwestora, stałego nadzoru archeologicznego i w razie konieczności ratowniczych badań archeologicznych podczas robót ziemnych, na podstawie art. 31 ust. 1a, art. 36 ust. 1 pkt. 5 ustawy z dnia 23 lipca 2003 r. o ochronie zabytków i opiece nad zabytkami (t.j. Dz.U.2014 poz.1446 ze zmianami).

Wniosek o wydanie pozwolenia na stały nadzór i ratownicze badania archeologiczne winien zawierać:

1. Imię, nazwisko lub nazwę, adres lub siedzibę wnioskodawcy i inwestora, pełnomocnictwo lub upoważnienie do występowania w imieniu inwestora (w

- przypadku występowania w imieniu inwestora potwierdzenie uiszczenia opłaty skarbowej w wysokości 17 zł. na konto Urzędu Miasta w Jeleniej Górze)
2. Zgodę właścicieli i użytkowników terenu na prowadzenie prac lub oświadczenie o jej posiadaniu, poświadczenie tytułu prawnego do nieruchomości
 3. Mapę topograficzną w skali 1:10 000 albo większej umożliwiającej lokalizację miejsca objętego inwestycją
 4. Plan z naniesionymi miejscami planowanych badań archeologicznych w skali 1:500 z określeniem współrzędnych geodezyjnych
 5. Przewidywany termin rozpoczęcia i zakończenia prac ziemnych
 6. Personalna i adres osoby prowadzącej badania archeologiczne, która zobowiązana jest dołączyć do wniosku niezbędne dokumenty, wymagane rozporządzeniem Ministra Kultury i Dziedzictwa Narodowego z dnia z dnia 14 października 2015 r. w sprawie prowadzenia prac konserwatorskich, prac restauratorskich, robót budowlanych, badań konserwatorskich, badań architektonicznych i innych działań przy zabytku wpisanym do rejestru zabytków oraz badań archeologicznych i poszukiwań zabytków (Dz.U. z 2015, poz. 1789)
 7. Dokument potwierdzający gotowość muzeum lub innej jednostki organizacyjnej do przyjęcia zabytków archeologicznych odkrytych w trakcie prowadzenia badań
 8. Oświadczenie wykonawcy prac archeologicznych o posiadaniu środków finansowych na przeprowadzenie badań archeologicznych w zakresie określonym w programie prowadzenia badań archeologicznych.
 9. Opis sposobu uporządkowania terenu po zakończeniu badań archeologicznych
 10. Potwierdzenie uiszczenia opłaty skarbowej za decyzję w wysokości 82 zł. na konto Urzędu Miejskiego Wrocław, Pl. Nowy Targ 1/8 nr 82 1020 5226 0000 6102 0417 7895. Nie podlega opłacie skarbowej wydanie decyzji – pozwolenia dla inwestycji związanych wyłącznie z budownictwem mieszkaniowym, a zwolnienie z opłaty skarbowej przysługuje dla inwestycji realizowanych na rzecz jednostek budżetowych lub w przypadku wskazania, iż mają zastosowanie okoliczności przewidziane w art. 7 ustawy z dnia 16 listopada 2006 r. o opłacie skarbowej.

Niniejsza opinia nie zwalnia od konieczności uzyskania innych wymaganych przepisami prawa opinii, uzgodnień i pozwoleń.

KIEROWNIK DELEGATURY
w Jeleniej Górze
Wojciech Kapalczyński
mgr Wojciech Kapalczyński

Do wiadomości:

1. a/a tw