

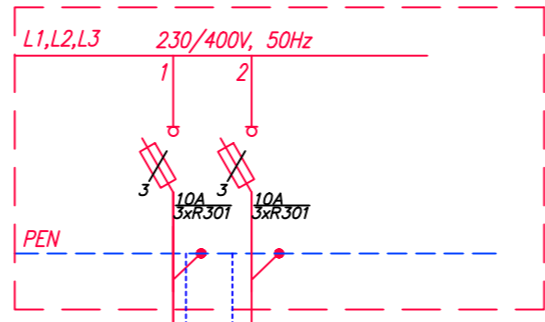


SO-32/istniejąca w nowej lokalizacji/

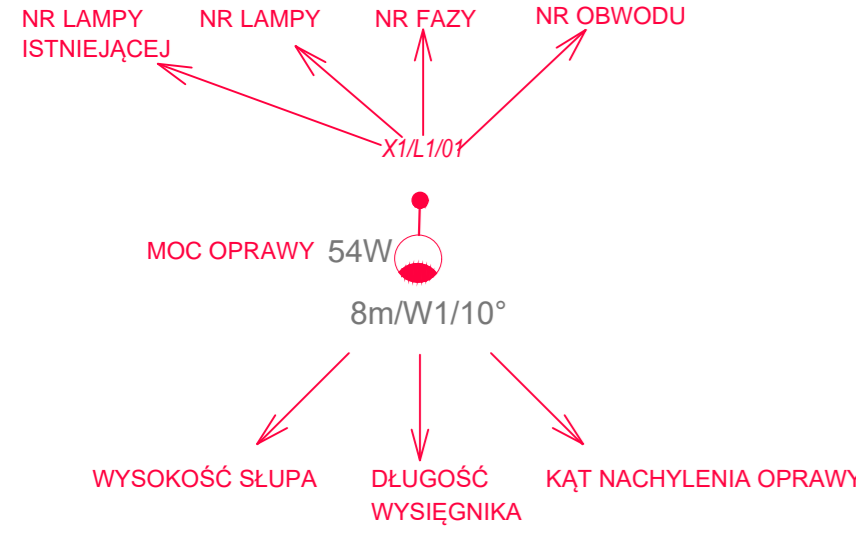

UL.GRANITOWA kier.Sikorskiego-SO-32

UL.GRANITOWA,SO-32 kier.Skalna

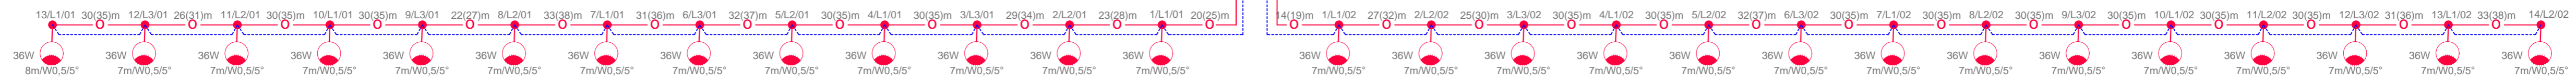

LEGENDA:

- PROJEKTOWANE OPRAWY OŚWIETLENIOWE
- PROJEKTOWANE LINIE KABLOWE NN OŚWIETLENIA DROGOWEGO YAKXS4x25mm²
- ISTNIEJĄCA LINIA KABLOWA NN -WPIĄĆ DO PROJEKTOWANEJ LAMPY
- PROJEKTOWANA BEDNARKA FE/ZN 30x4mm²
bednarkę uziomu układać w wykopie pod kablem na dnie wykopu w odległości min. 10 cm

SCHEMAT OŚWIETLENIA - od ul.Skalnej do ul.Sikorskiego

		BIURO PROJEKTÓW I NADZORU BUDOWNICTWA KOMUNIKACYJNEGO "INTERPROJEKT" - DARIUSZ RUSNAK UL. KACZAWSKA 13, DZIWIŚZÓW, 58-508 JELENIA GÓRA			
		Stadium	Projekt budowlany	Branża	elektryczna
Zadanie					
Przebudowa ul. Granitowej i ul. Sikorskiego w Karpaczu wraz z infrastrukturą towarzyszącą					
Tytuł rysunku					
SCHEMAT OŚWIETLENIA					
Stanowisko	Imię i nazwisko	Nr. uprawnień	Podpis	Skala	Nr rys.
Projektant branży elektrycznej	mgr inż. Magdalena Kozłowska - Ogłaza			-	2.E
Sprawdzający branży elektrycznej	inż. Bogumił Kozłowski			Umowa nr 215/104/2017 z dnia 09.01.2017r.	Data opracowania Maj 2017