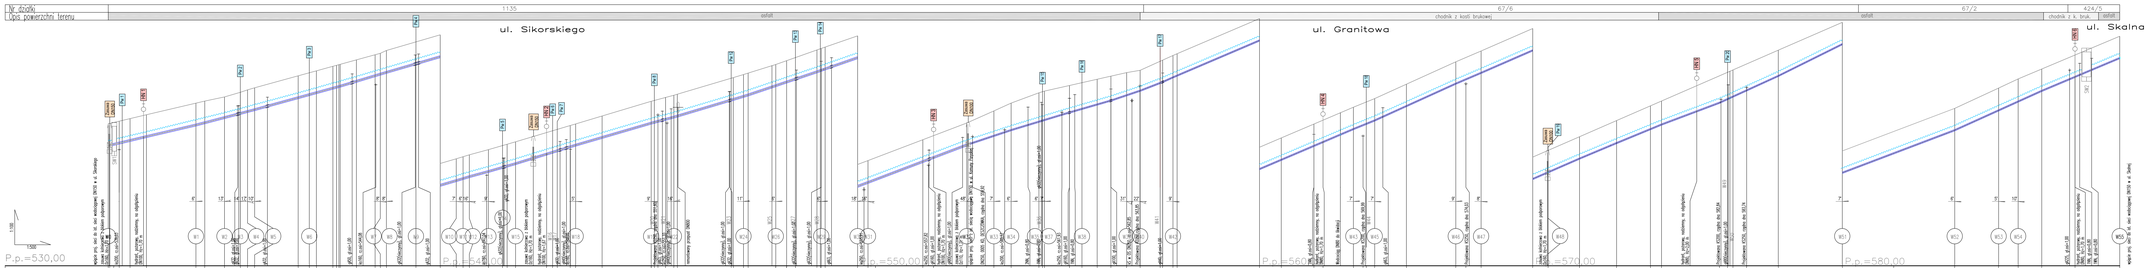

PROFIL PODŁUŻNY

Sieci wodociągowej

W0 - W55

Skala 1:100/500

LEGENDA:

- W0 – węzeł włączenia wodociągu do istniejącej/projektowanej sieci wodociągowej
- W1 – numer węzła
- Pp1 – przyłącze wodociągowe
- Zasuwa kołnierzowa DN100 – zasuwa kołnierzowa, żeliwna, z blokiem podporowym DN –średnica nominalna
- HP – hydrant przeciw pożarowy, nadziemny, DN80, na odgałęzieniu
- taśma lokalizacyjna PE z wkładką metalową

Uwaga:
Głębokość osi istniejącej instalacji (np. t gł.osi=5,7) podano w przydłużeniu.

Uwaga:
Projektant nie ponosi odpowiedzialności za nieinwentaryzowane sieci uzbrojenia terenu.

Uwaga:
W miejscach skrzyżowania projektowanej wodociągu z siecią gazową należy zastosować rury ostrowe.

BIURO PROJEKTÓW W I NADZORU BUDOWNICTWA
"STAL-MAGOT" SPÓŁKA Z OGRANICZONĄ ODPOWIEDZIALNOŚCIĄ
ul. ks. KACZMARCZYKA 13 SOMONINO 76-156 KRUSZWICA tel. 94 31 [illegible]

Branża:	Projekt budowlany	wodociągowa	
Zadanie:	Przebudowa ul. Granitowej i ul. Skalnej w Kołobrzegu wraz z infrastrukturą towarzyszącą		
Przedmiot:	Profil podłużny sieci wodociągowej		
Imię i nazwisko	nr uprawnień	Data	Skala
Projektant: mgr inż. Andrzej Grabowski	SLO/0014/POOW/07	2011-10-20	1:100/500
Sprawdzający: mgr inż. Wojciech Grabowski	SLO/0013/POOW/07		Nr rys.
Kierownik zespołu projektowego: mgr inż. Wojciech Grabowski	SLO/0013/POOW/07		3.1