PROFIL PODŁUŻNY 2

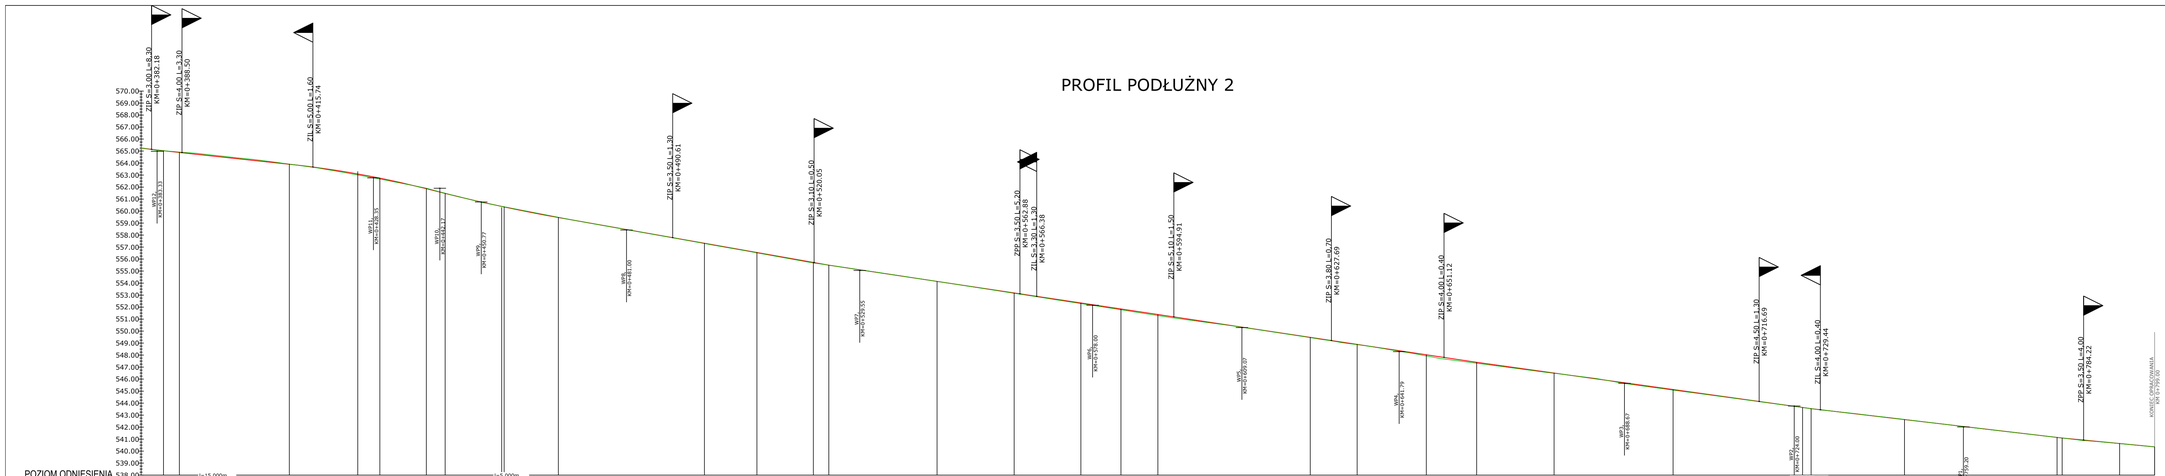

BIURO PROJEKTÓW I NADZORU BUDOWNICTWA KOMUNIKACYJNEGO "INTERPROJEKT" - DARIUSZ RUSNAK UL. KACZAWSKA 13, DZIWISZÓW, 58-508 JELENIA GÓRA					
Stadium	Projekt budowlany	Branża	drogowa		
Zadanie	Przebudowa ul. Granitowej i ul. Sikorskiego w Karpaczu wraz z infrastrukturą towarzyszącą				
Tytuł rysunku	PROFIL PODŁUŻNY				
Sprawdzał	Imię i nazwisko	Nr. uprawnień	Podpis	Skala	Nr rys.
Opracował	mgr inż. Andrzej Konopka			1:200/500	4.2
Projektant	mgr inż. Dariusz Rusnak	Nr 108/DS-00-projektowanie bez ograniczeń w specjalności inżynieryjnej drogowej			
Sprawdzający	mgr inż. Andrzej Szewczyk	Nr uprawnień/OIGP w specjalności bez ograniczeń w specjalności drogowej	Upoważnienie z 21/12/2020/OIT z dnia 28.12.+ 2017r.	Data opracowania MAJ 2017	