
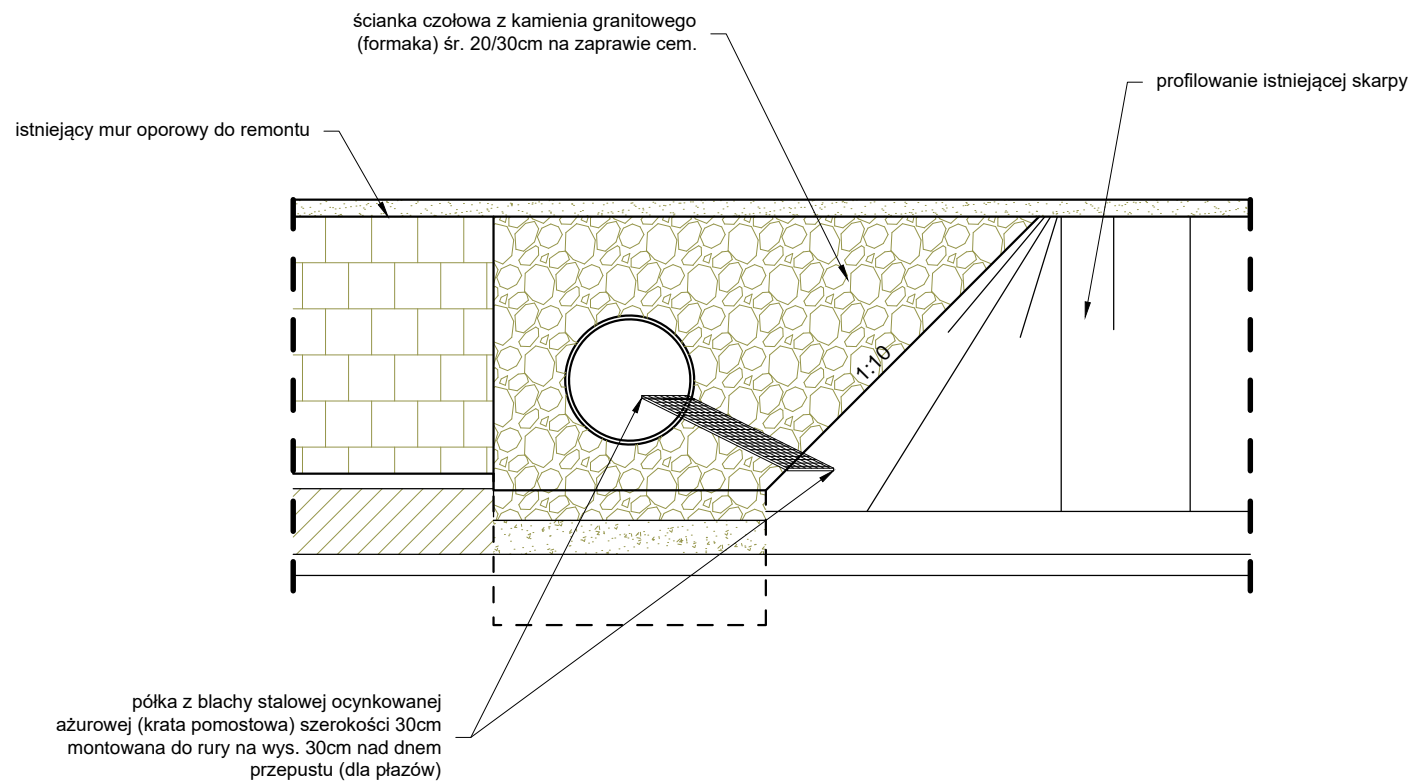


REMONT PRZEPUSTU W KM 0+559,00

rura stalowa D800 L=10,00m, i=2%, a= 87.0, rz. wylotu-551,82, rz. wlotu-552,02

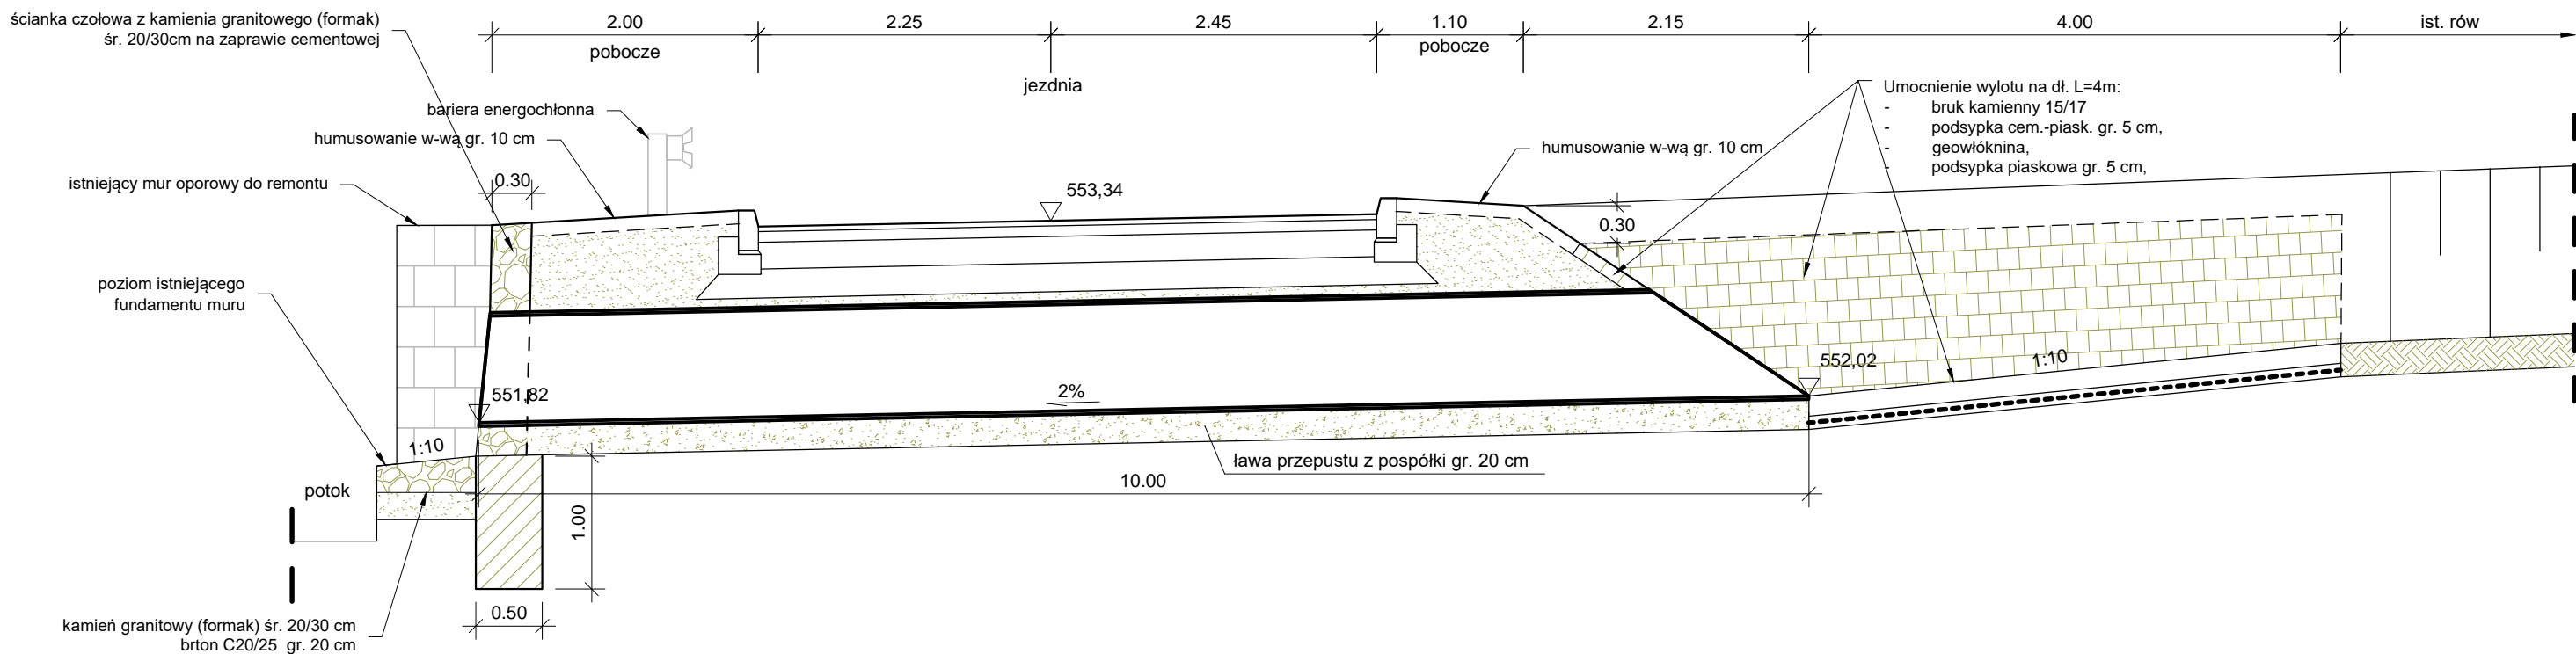

		BIURO PROJEKTÓW I NADZORU BUDOWNICTWA KOMUNIKACYJNEGO "INTERPROJEKT" - DARIUSZ RUSNAK UL. KACZAWSKA 13, DZIWISZÓW, 58-508 JELENIA GÓRA			
Stadium	Projekt wykonawczy		Branża	drogowa	
Zadanie	Przebudowa ul. Granitowej i ul. Sikorskiego w Karpaczu wraz z infrastrukturą towarzyszącą				
Tytuł rysunku	PRZEKRÓJ PRZPUSTU W KM 0+559				
Stanowisko	Imię i nazwisko	Nr. uprawnień	Podpis	Skala	Nr rys.
Opracował	mgr inż. Andrzej Konopka			1:50	5
Projektant	mgr inż. Dariusz Rusnak	Nr 12/96/ZG do projektowania bez ograniczeń w specjalności konstrukcyjno-budowlanej			
Sprawdzający	mgr inż. Andrzej Szewczyk	Nr LBS-0002/POOD/06 do projektowania bez ograniczeń w specjalności drogowej		Umowa nr 2151/04/2017 z dnia 09.01.2017r.	Data opracowania MAJ 2017