PROFIL PODŁUŻNY 2

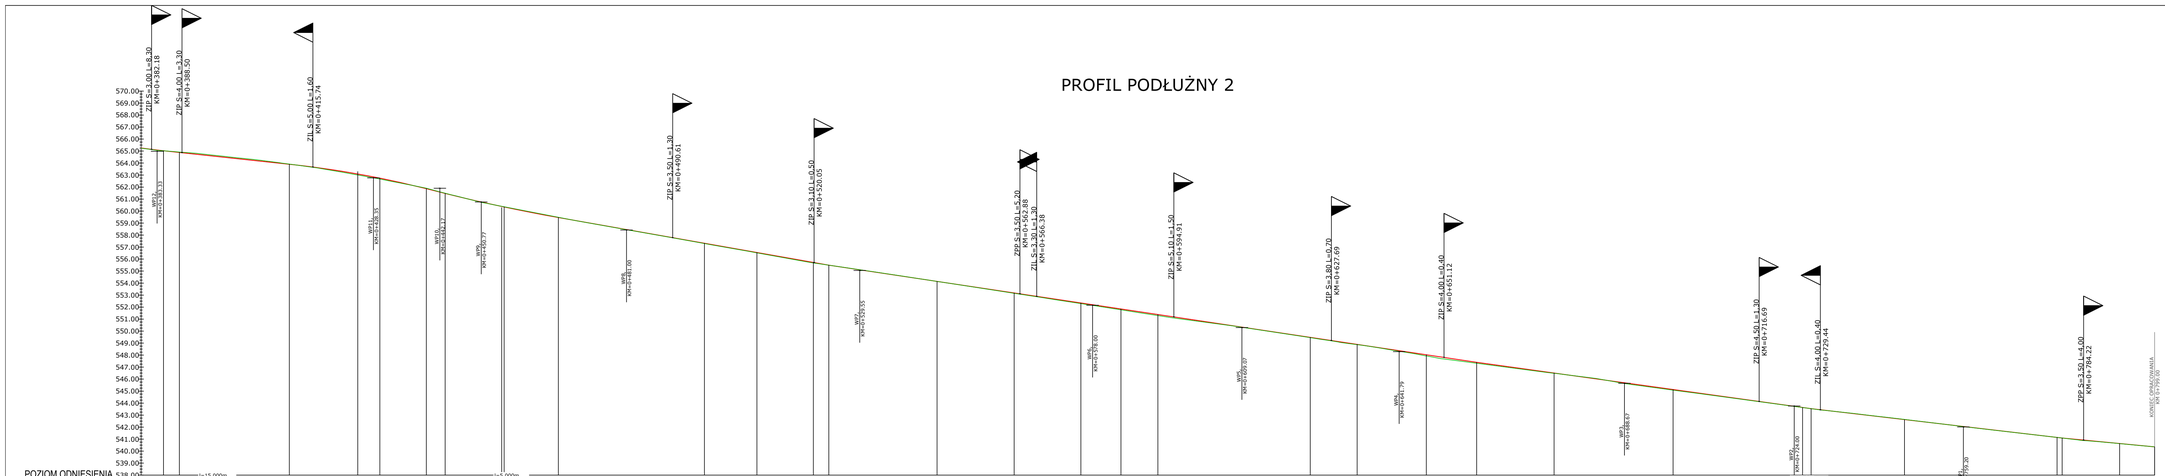

INTERPROJEKT	BIURO PROJEKTÓW I NADZORU BUDOWNICTWA KOMUNIKACYJNEGO "INTERPROJEKT" - DARIUSZ RUSNAK UL. KACZAWSKA 13, DZIWISZÓW, 58-508 JELENIA GÓRA				
Stadium	Projekt wykonawczy	Branża	drogowa		
Zadanie	Przebudowa ul. Granitowej i ul. Sikorskiego w Karpaczu wraz z infrastrukturą towarzyszącą				
Tytuł rysunku	PROFIL PODŁUŻNY				
Sprawdzał		Nr. uprawnień	Podpis	Skala	Nr rys.
Opracował	mgr inż. Andrzej Konopka			1:200/500	4.2
Projektant	mgr inż. Dariusz Rusnak	Nr 108/DOŚ/09 do wykonywania bez ograniczeń w specjalności			
Sprawdzający	mgr inż. Andrzej Szewczyk	Nr 108/DOŚ/09 do wykonywania bez ograniczeń w specjalności drogowej		Opracował w 21/12/2017 r. dnia 08.01.2018 r.	Data opracowania luty 2017