



UKŁAD TN-S
SAMOCZYNNIE WYŁĄCZENIE ZASILANIA

Schemat ideowy szafy SO-15

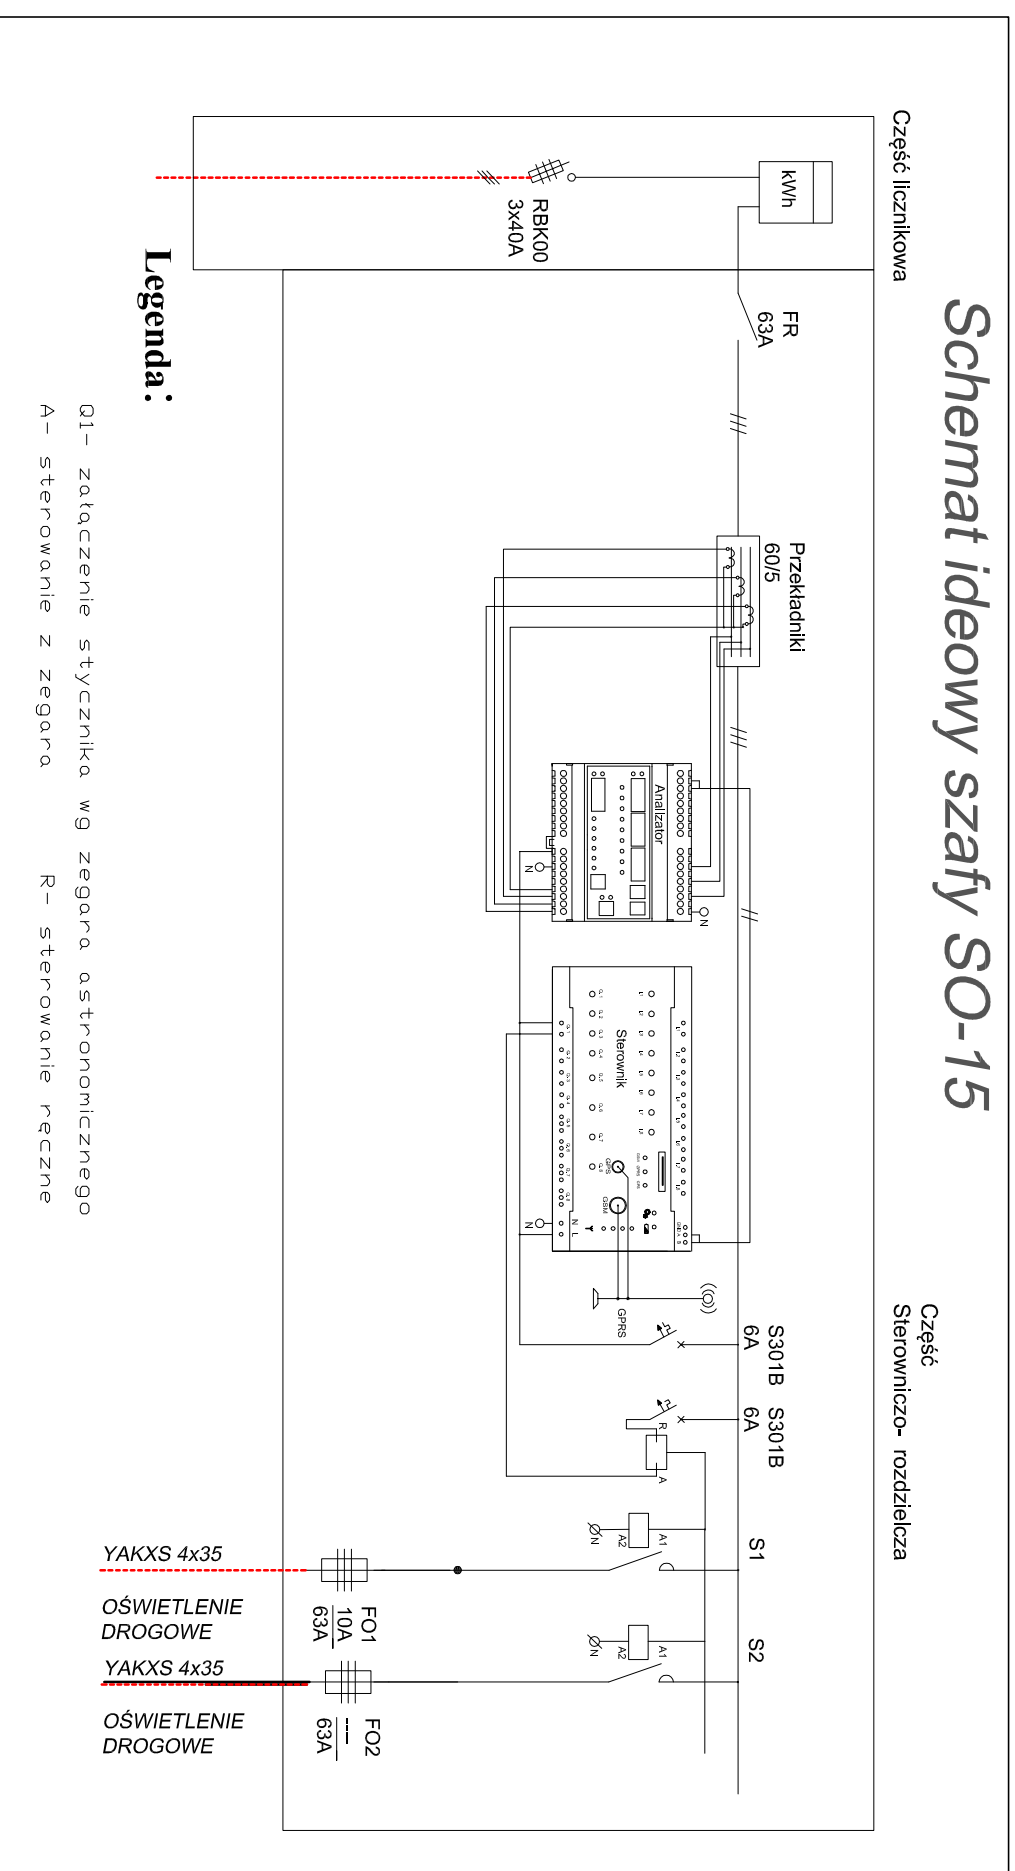

		BIURO PROJEKTÓW I NADZORU BUDOWNICTWA KOMUNIKACYJNEGO "INTERPROJEKT" - DARIUSZ RUSNAK UL. KACZAWSKA 13, DZIWISZÓW, 58-508 JELENIA GÓRA			
		Stadium	Projekt wykonawczy	Branża	elektryczna
Zadanie					
Przebudowa ul. Granitowej i ul. Sikorskiego w Karpaczu wraz z infrastrukturą towarzyszącą					
Tytuł rysunku					
SCHEMAT SZAFY SO-15 ul. Okana-ul. Skalna					
Stanowisko	Inię i nazwisko	Nr. uprawnień	Podpis	Skala	Nr rys.
Projektant branży elektrycznej	mgr inż. Magdalena Kozłowska - Ogłaza			-	4
Supervizor	inż. Bogumił Kozłowski				
Data opracowania		Z dnia 05.01.2017r.		Data opracowania	
				Maj 2017	