




SO-32/istniejąca w nowej lokalizacji/

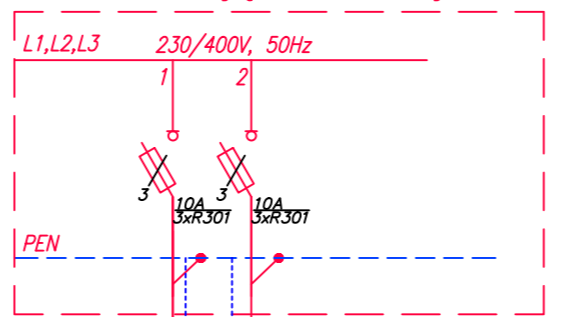



UL.GRANITOWA kier.Sikorskiego-SO-32

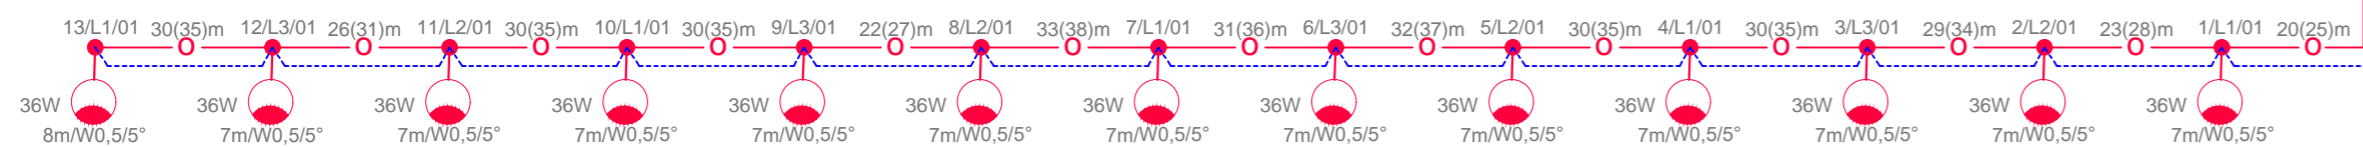

UL.GRANITOWA,SO-32 kier.Skalna

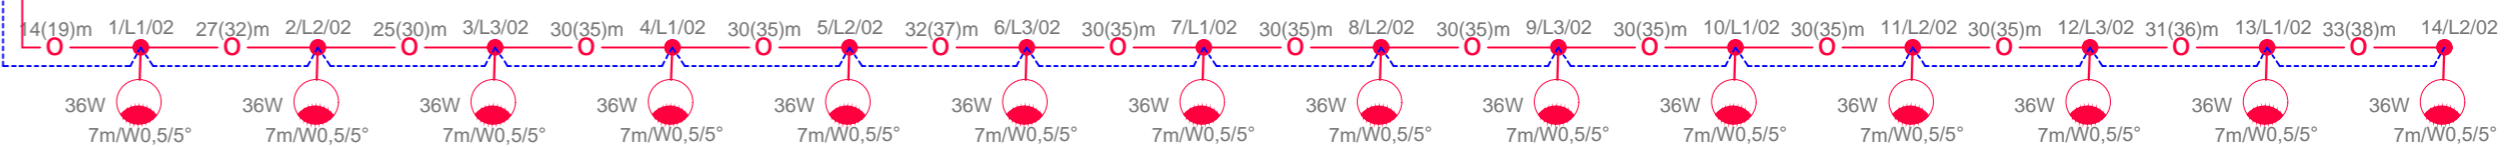

UL.GRANITOWA kier.Skalna-Tetmajera

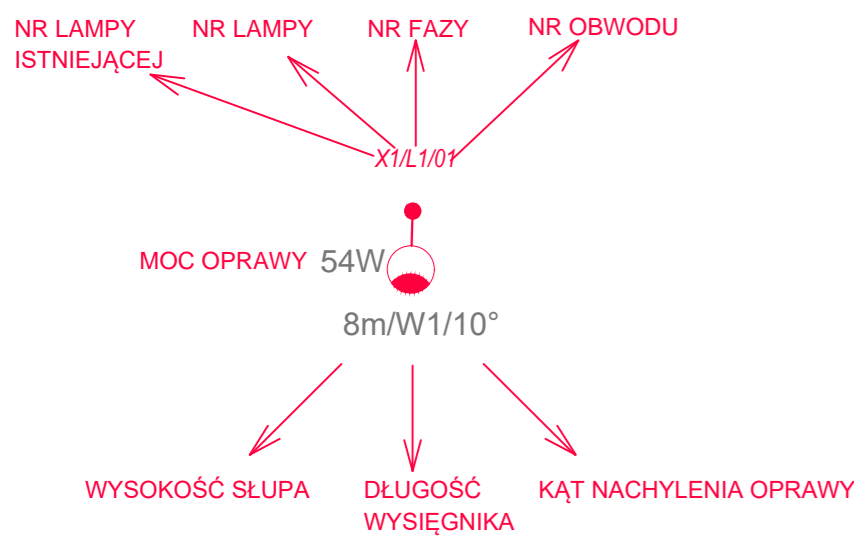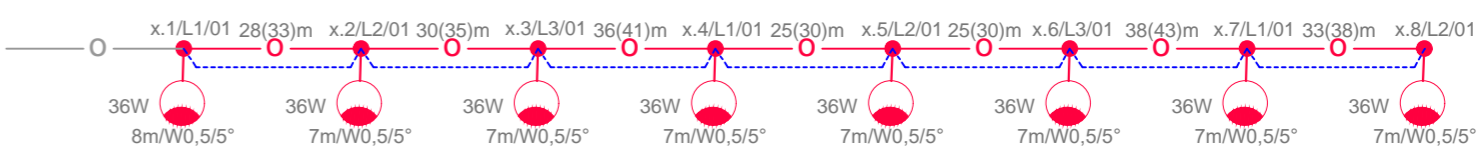

LEGENDA:

- PROJEKTOWANE OPRAWY OŚWIETLENIOWE
- PROJEKTOWANE LINIE KABLOWE NN OŚWIETLENIA DROGOWEGO YAKXS4x25mm2
- ISTNIEJĄCA LINIA KABLOWA NN -WPIĄĆ DO PROJEKTOWANEJ LAMPY
- PROJEKTOWANA BEDNARKA FE/ZN 30x4mm2
bednarkę uziomu układać w wykopie pod kablem na dnie wykopu w odległości min. 10 cm

| | | | | | |
|--|--|--|--------|--|------------------------------|
| | | BIURO PROJEKTÓW I NADZORU BUDOWNICTWA KOMUNIKACYJNEGO "INTERPROJEKT" - DARIUSZ RUSNAK UL. KACZAWSKA 13, DZIWIŚZÓW, 58-508 JELENIA GÓRA | | | |
| Stadium | | Projekt wykonawczy | | Branża | |
| | | | | elektryczna | |
| Zadanie | | | | | |
| Przebudowa ul. Granitowej i ul. Sikorskiego w Karpaczu wraz z infrastrukturą towarzyszącą | | | | | |
| Tytuł rysunku | | | | | |
| SCHEMAT OŚWIETLENIA | | | | | |
| Stanowisko | Imię i nazwisko | Nr. uprawnień | Podpis | Skala | Nr rys. |
| Projektant branży elektrycznej | mgr inż. Magdalena Kozłowska - Ogłaza | 138/00213 do projekt. bez ograniczeń w zakresie: instalacje w zakresie sieci mocy i instalacje elektrycznych instalacyjnych | | - | 3 |
| Sprawdzający branży elektrycznej | inż. Bogumił Kozłowski | 138/00213 do projekt. bez ograniczeń w zakresie: instalacje w zakresie sieci mocy i instalacje elektrycznych instalacyjnych | | Utworzył nr 2151/04/2017 z dnia 09.01.2017r. | Data opracowania MAJ 2017 |