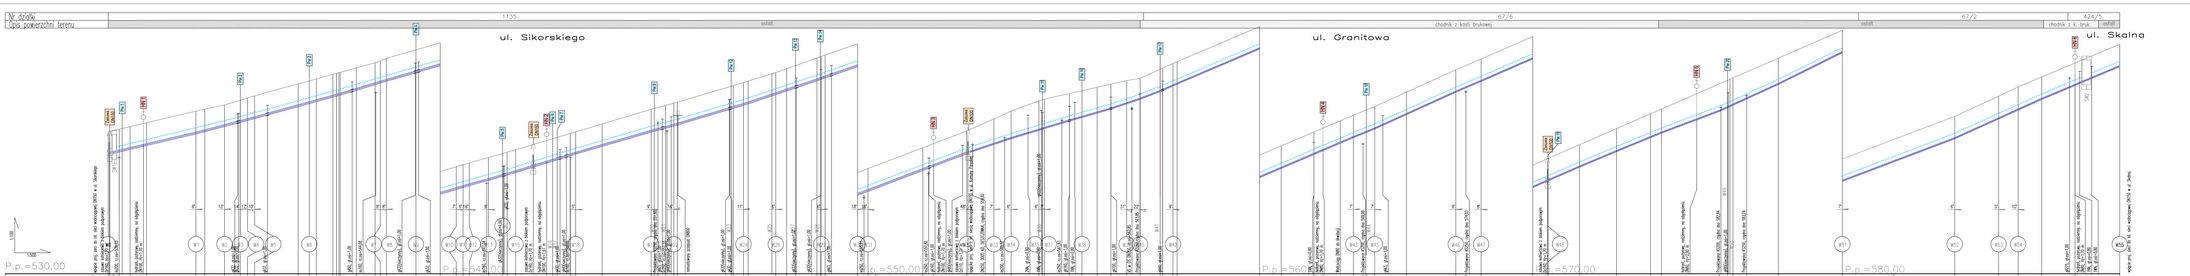

PROFIL PODŁUŻNY

Sieci wodociągowej

W0 - W55

Skala 1:100/500

LEGENDA:

- W0 — węzeł włączenia wodociągu do istniejącej/projektowanej sieci wodociągowej
- W1 — numer węzła
- Pp1 — przyłącze wodociągowe
- Zasuwa kołnierzowa DN — zasuwa kołnierzowa, żeliwna, z blokiem podporowym DN - średnica nominalna
- HN — hydrant przeciw pożarowy, nadziemny, DN80, na odgałęzieniu
- taśma lokalizacyjna PE z wkładką metalową

Uwaga:
Głębokość osi istniejącej instalacji (np. t gł.osi=1,7) podano w przydziemiu.

Uwaga:
Projektant nie ponosi odpowiedzialności za nieinwentaryzowane sieci uzbrojenia terenu.

Uwaga:
W miejscach skrzyżowania projektowanej wodociągu z siecią gazową należy zastosować rury ostrzowe.

BIURO PROJEKTÓW W I NADZORU BUDOWNICTWA
"STRABAG" Z.B. PROJEKTOWANIE I NADZÓR SP. Z O.O. OPARTY NA PRAWIE POLSKIM
41-106 KACZAWSKA 13 SOSNOWIEC TEL 032 295 85 00 FAX 032 295 85 01

Branża:	Projekt wykonawczy		Instalacyjna
Zadanie:	Przebudowa ul Granitowej i ul Sikorskiego w Kadłubie wraz z infrastrukturą towarzyszącą		
Przedmiot:	Profil podłużny sieci wodociągowej		
Imię i nazwisko	nr uprawnień	Data	Skala
Projektant: mgr inż. Andrzej Grabowski	SLO/0012/POOI/08	1-10/2008	1:100/500
Sprawdzający: mgr inż. Wojciech Trzeba	SLO/0012/POOI/08		
Kierownik zespołu: mgr inż. Wojciech Trzeba	SLO/0012/POOI/08	Nr rysunku:	Nr arkusza:
		1	1