


MAPA ORIENTACYJNA

PRZEBUDOWA ŚCIEŻKI PIESZEJ

W KARPACZU

SKALA 1:5000

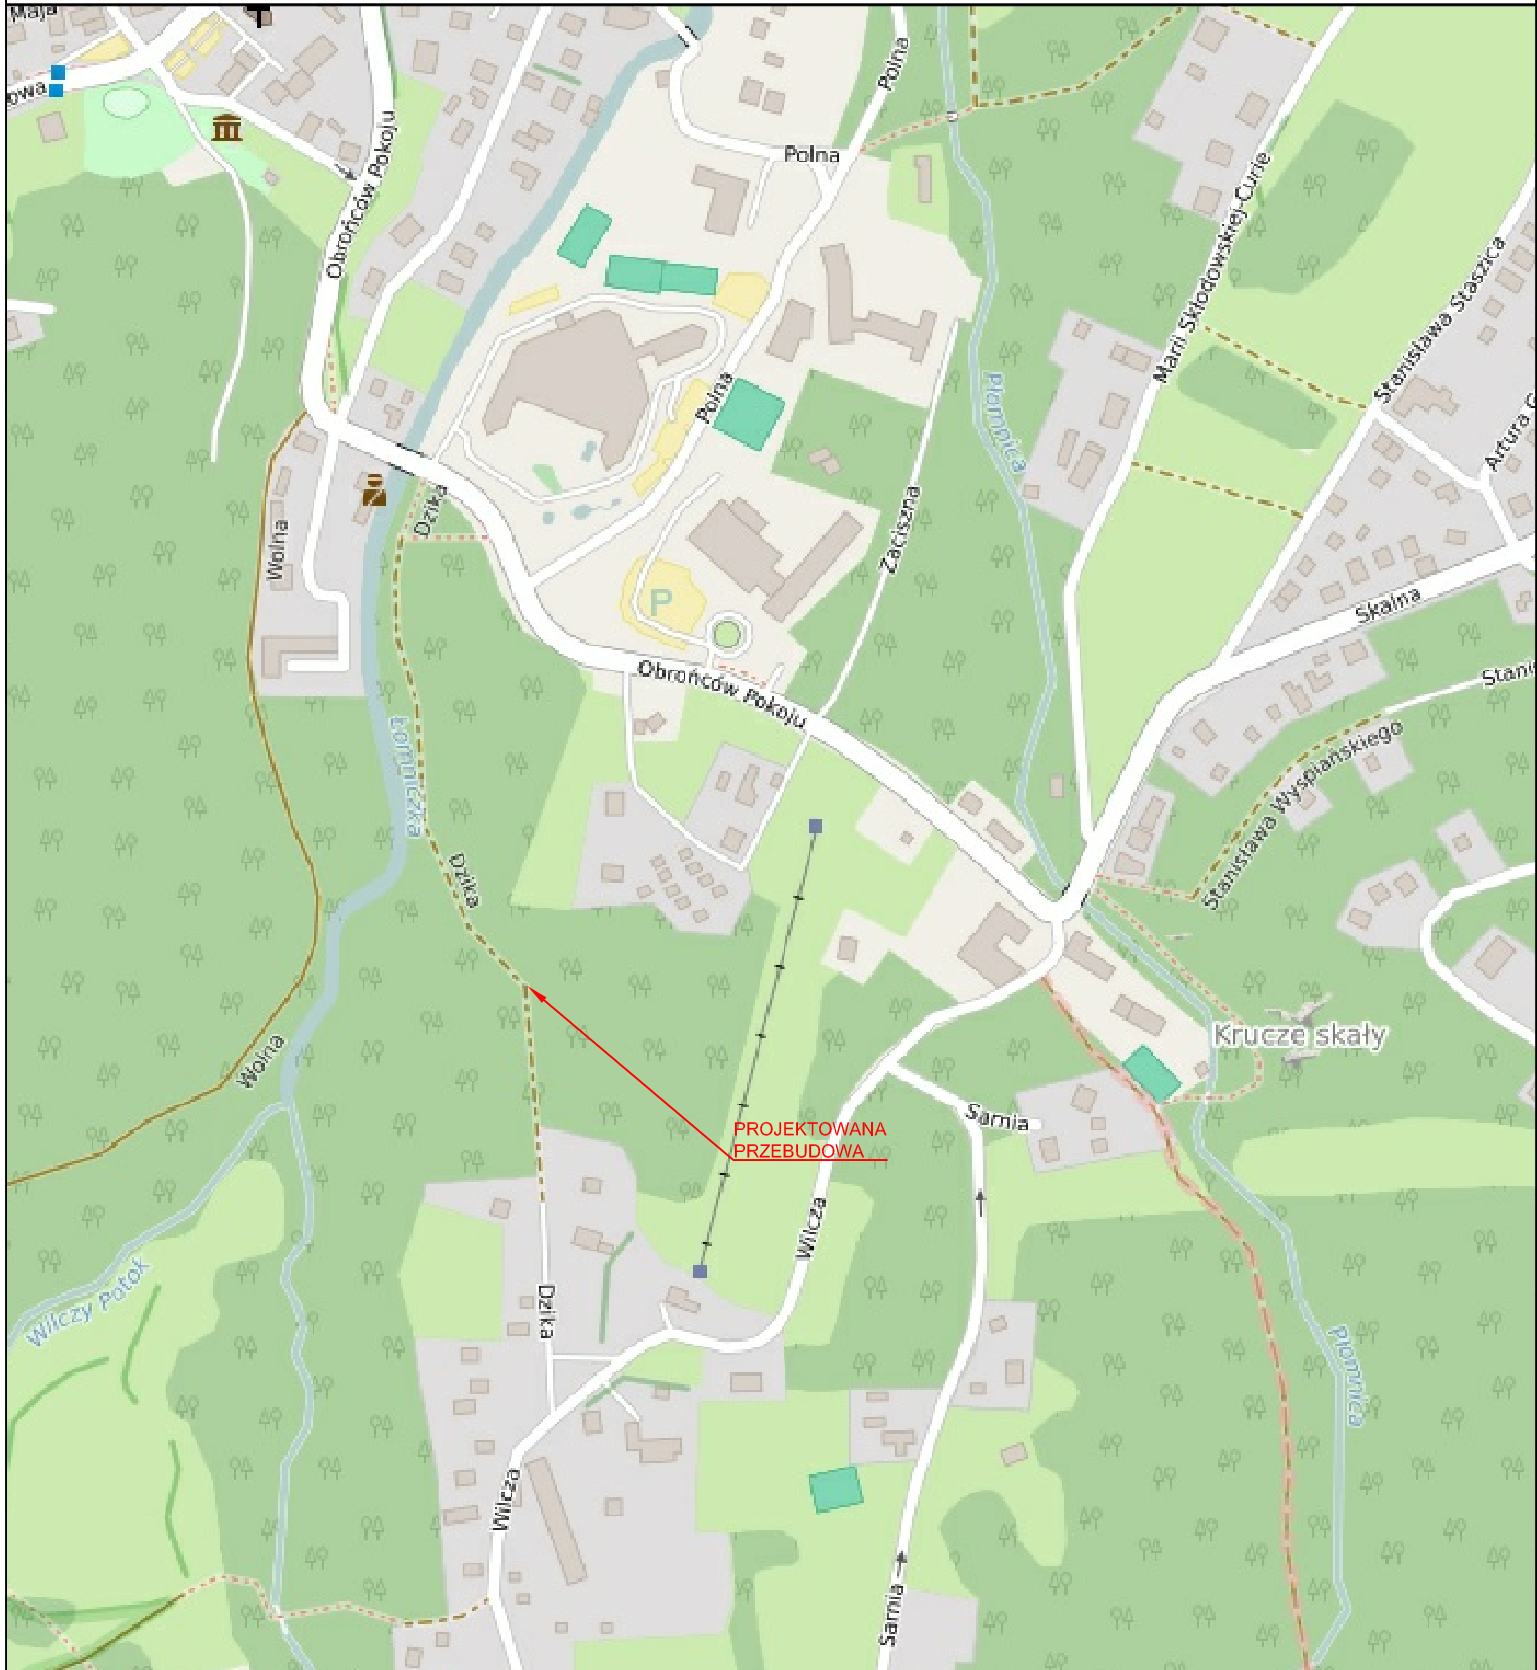

FIRMA PROJEKTOWA "MAROS" Małgorzata Rosińska
ul. Transportowa 21a/8
58-500 Jelenia Góra

Rys. nr

1