



CIĄG PIESZY

ŚCIEK

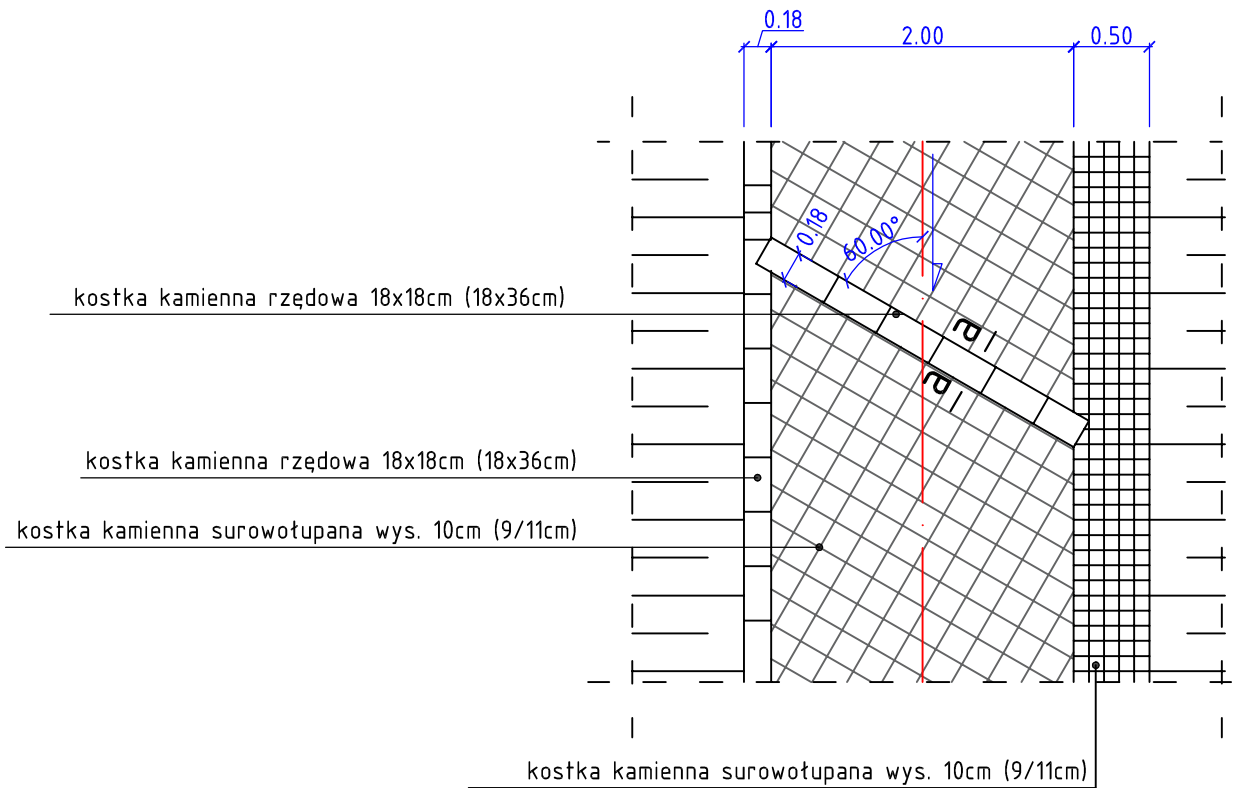

a - a

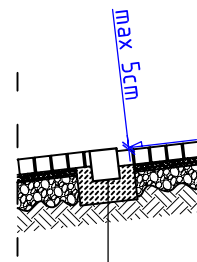

kostka kamienna rzędowa 18x18 (18x36)cm
na ławie z betonu C12/15 o $F_b=0,06m^2$

**FIRMA PROJEKTOWA "MAROS" Małgorzata Rosińska
ul. Transportowa 21a/8
58-500 Jelenia Góra**

Nazwa i adres obiektu	Przebudowa ścieżki pieszej w Karpaczu			Skala 1:50
Przedmiot rysunku	Ściek (wodospust)			Data 09.2016
Projektant br. drogowa	mgr inż. Justyna Polak	upr. nr 291/DOŚ/10 spec. drogowa bez ogran.		Rys. nr 5