

IGN.7230.155.2017

DECYZJA nr 81/17

Na podstawie art. 39 ust. 3 i 3a ustawy z dnia 21 marca 1985 r. o drogach publicznych (Dz. U. z 2016 r., poz. 1440 ze zm.) oraz art.104 i 107 ustawy z dnia 14 czerwca 1960 r. - Kodeks postępowania administracyjnego (Dz. U. z 2016 r. poz.23 ze zm.) po rozpatrzeniu wniosku **ENERGOBEST, Sieci i instalacje energetyczne, ul. Widokowa 2, 58-535 Miłków** z dnia 09.05.2017 r., w sprawie projektowanej budowy sieci oświetlenia drogowego w ciągu ul. Łącznej w Karpaczu,

zezwalam

na lokalizację (**do celów projektowych**) w pasie działek drogowych ulic: Łącznej (115734 D) dz. nr 208 i 207/3 obr. Karpacz-4 i Nad Łomnicą dz. nr 198/2 obr. Karpacz -4 linii kablowej oświetlenia drogowego wraz ze słupami oświetlenia ulicznego ;

na warunkach:

1. Projektowane oświetlenie drogowe wykonać zgodnie z załączonym projektem zagospodarowania terenu w skali 1:500.
2. Burmistrz Karpacza nie ponosi odpowiedzialności za kolizje z urządzeniami obcymi znajdującymi się w pasie drogi. Lokalizację tych urządzeń należy uzgodnić z ich właścicielami.
3. Niniejsze zezwolenie **nie umożliwia** zajęcia pasa drogowego w celu wykonania robót oraz umieszczenia w pasie drogowym urządzenia. O zajęcie pasa drogi (w myśl art. 40 ustawy o drogach publicznych) należy wystąpić do Zarządcy drogi ze stosownym wnioskiem wraz z zatwierdzonym projektem zabezpieczenia i oznakowania pasa drogowego na czas robót.
4. Za zajęcie pasa drogowego i umieszczenie w pasie drogowym urządzeń infrastruktury technicznej niezwiązanej z potrzebami zarządzania drogami lub potrzebami ruchu drogowego pobrane będą opłaty zgodnie z uchwałą nr XXX/277/16 z dnia 09 stycznia 2017 r.
5. Uzgodnienie obowiązuje przez okres 2 lat i traci ważność w przypadku niedotrzymania podanych warunków.

Uzasadnienie

W oparciu o art. 107 k.p.a. § 4 odstąpiono od uzasadnienia decyzji, bowiem w całości uwzględnia żądania strony.

Pouczenie

- *Przed rozpoczęciem prac budowlanych należy uzyskać pozwolenie na budowę lub zgłoszenie robót budowlanych nie wymagających pozwolenia budowę w Starostwie Powiatowym w Jeleniej Górze oraz zezwolenie zarządcy drogi na prowadzenie robót w pasie drogowym oraz umieszczenie urządzeń w pasie drogowym. .*
- *Od niniejszej decyzji służy stronie odwołanie do Samorządowego Kolegium Odwoławczego w Jeleniej Górze w ciągu 14 dni od daty jej otrzymania , za pośrednictwem tuł. Urzędu*
- *Na podstawie ustawy z dnia 16 listopada 2006 r. o opłacie skarbowej (Dz. U.2016 poz. 1827) wydanie decyzji zwolnione jest z obowiązku uiszczenia opłaty skarbowej (zał. do ustawy, cz.III ust.44 pkt.9).*

**Decyzja jest ostateczna
i podlega wykonaniu**

Karpacz, dnia 27.06.2017

BURMISTRZ KARPACZA
Radosław Jęcek
BURMISTRZ KARPACZA
Radosław Jęcek

Załącznik:


- 1 egz. Projektu zagospodarowania działki w skali 1:500

Otrzymują:

1. Adresat

2. IGN. a/a

sprawę prowadzi: Roman Ciupiński tel. 075 76 19 662

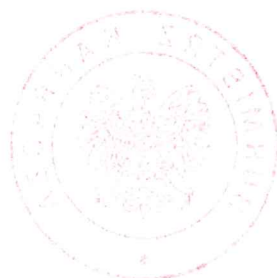


Starachowice, dnia 12.05.2014 r.

Województwo Świętokrzyskie

GMINA KARPACZ
 ul. Konstytucji 3 Maja 54,
 58-540 KARPACZ
 tel. 75 66 19 150, fax 75 76 19 224

Informacja o terenie
 pismo nr 9666
 z dnia 19.05.2017 r.

załącznik do:
 59N.7230.105.2017
 Bank

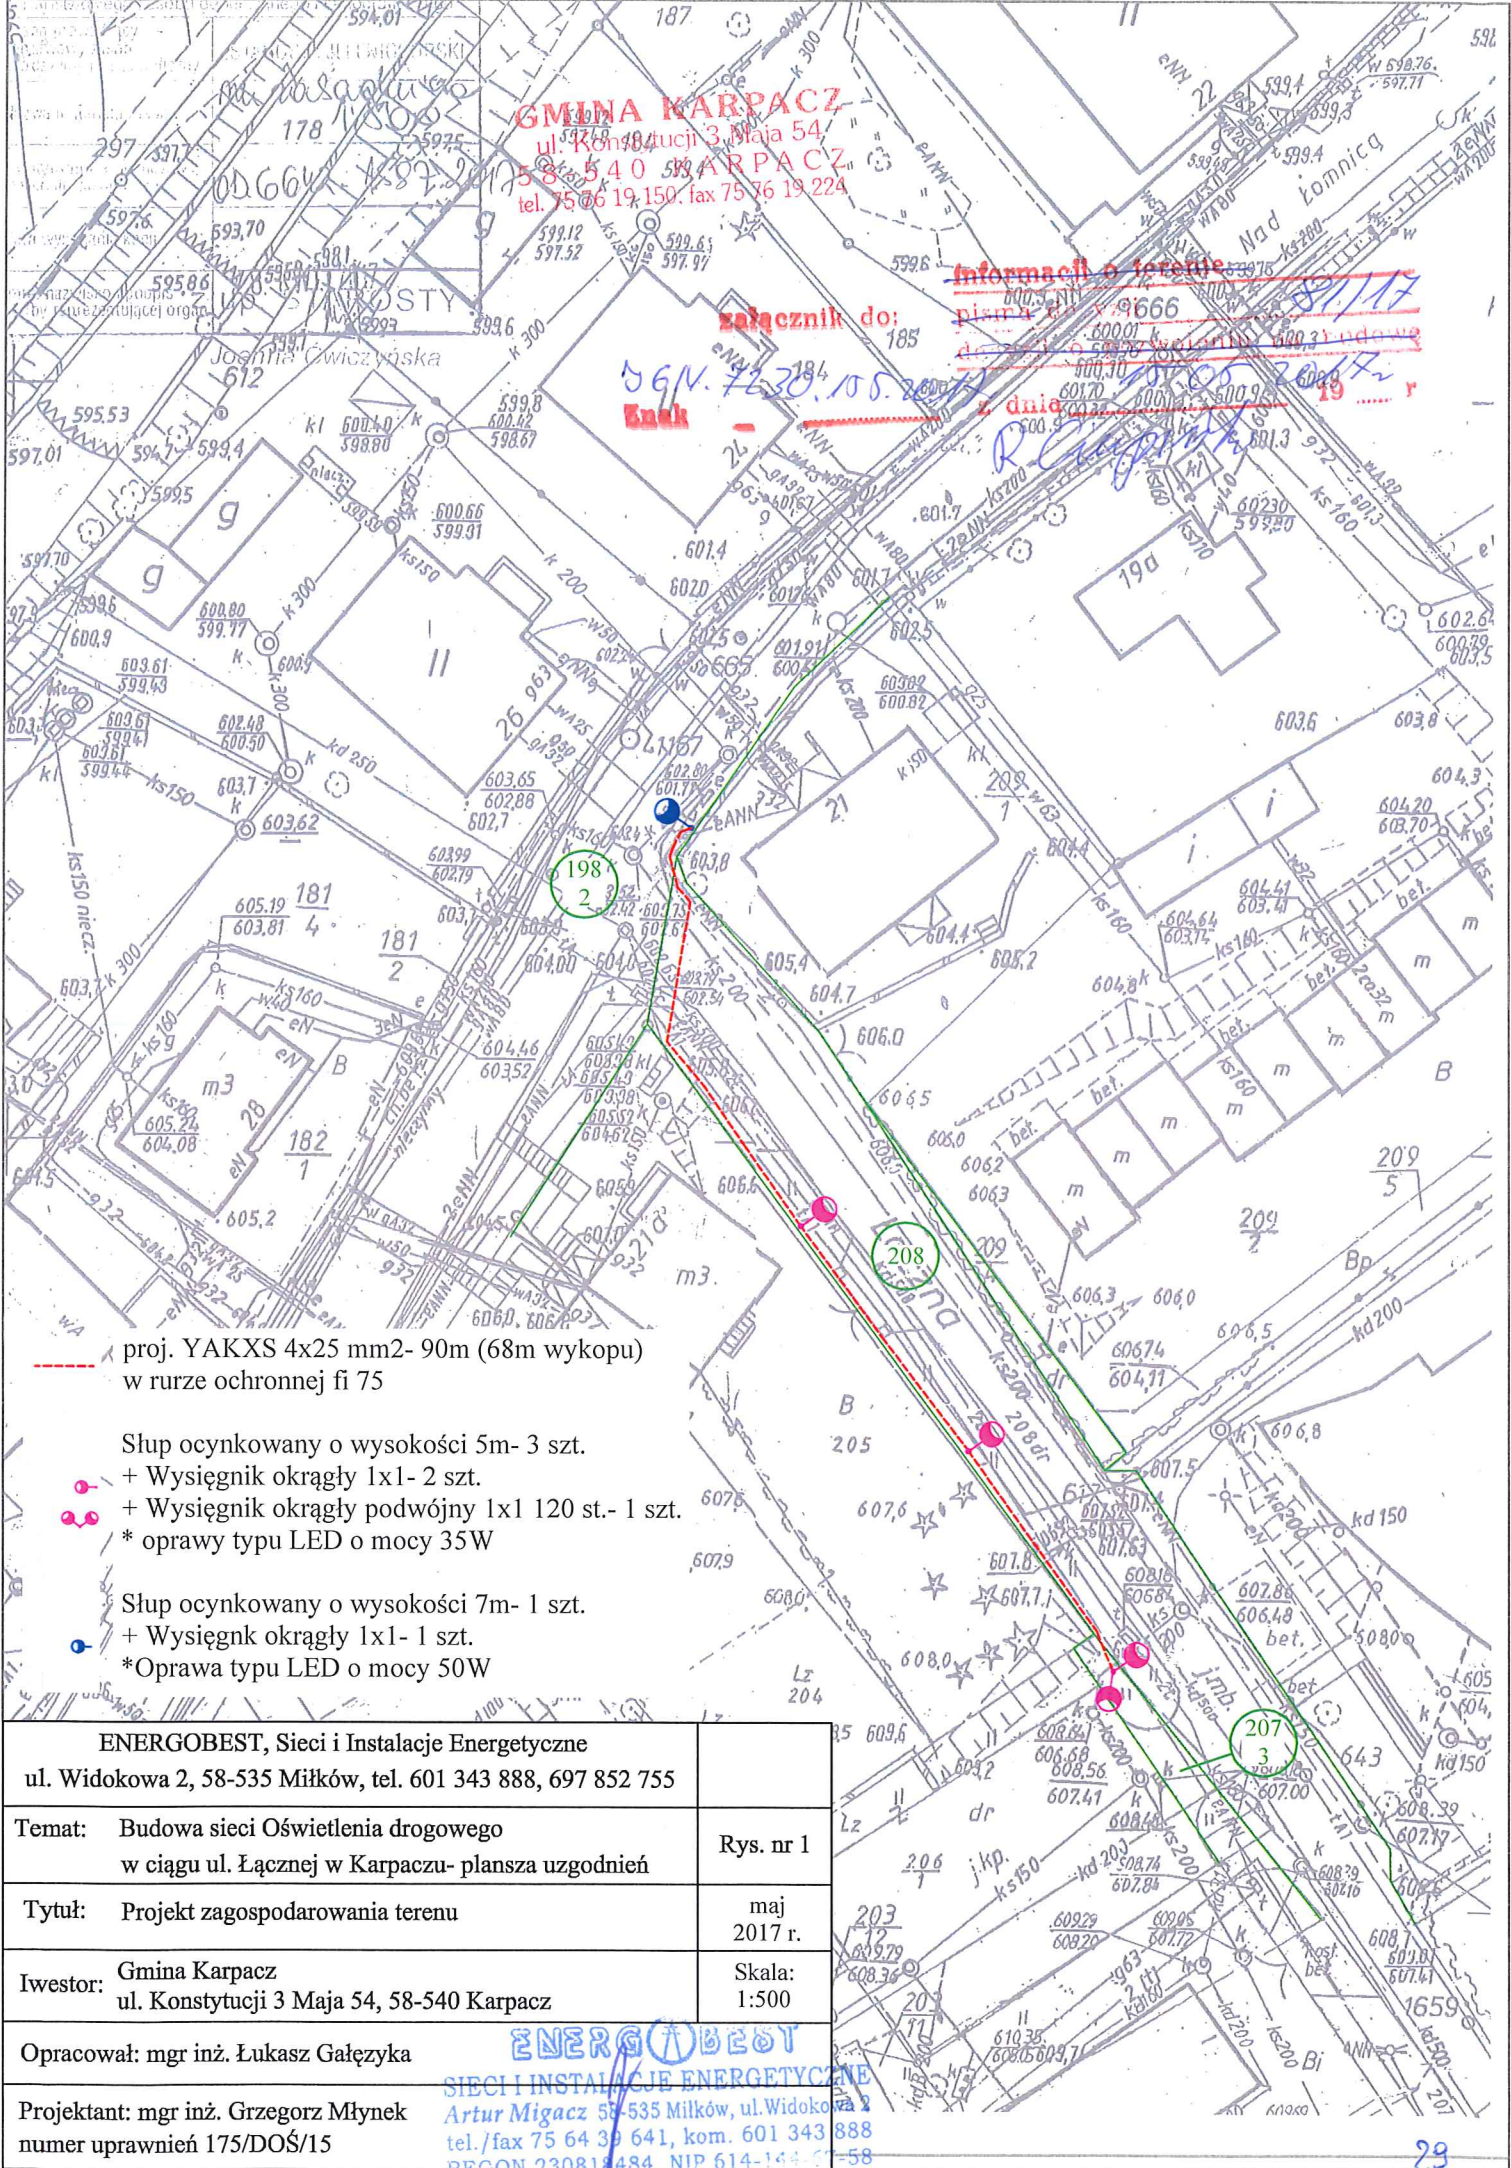

proj. YAKXS 4x25 mm2- 90m (68m wykopu)
 w rurze ochronnej fi 75

- Słup ocynkowany o wysokości 5m- 3 szt.
- + Wysięgnik okrągły 1x1- 2 szt.
- + Wysięgnik okrągły podwójny 1x1 120 st.- 1 szt.
- * oprawy typu LED o mocy 35W

- Słup ocynkowany o wysokości 7m- 1 szt.
- + Wysięgnik okrągły 1x1- 1 szt.
- *Oprawa typu LED o mocy 50W

ENERGOBEST, Sieci i Instalacje Energetyczne ul. Widokowa 2, 58-535 Miłków, tel. 601 343 888, 697 852 755	
Temat: Budowa sieci Oświetlenia drogowego w ciągu ul. Łącznej w Karpaczu- plansza uzgodnień	Rys. nr 1
Tytuł: Projekt zagospodarowania terenu	maj 2017 r.
Iwrestor: Gmina Karpacz ul. Konstytucji 3 Maja 54, 58-540 Karpacz	Skala: 1:500
Opracował: mgr inż. Łukasz Gałęzyka	
Projektant: mgr inż. Grzegorz Młynek numer uprawnień 175/DOŚ/15	

ENERGOBEST
 SIECI I INSTALACJE ENERGETYCZNE
 Artur Migacz 58-535 Miłków, ul. Widokowa 2
 tel./fax 75 64 39 641, kom. 601 343 888
 REGON 230814484, NIP 614-144-01-58