

**DOLNOŚLĄSKI WOJEWÓDZKI
KONSERWATOR ZABYTKÓW
we WROCŁAWIU**

Z up. Dolnośląskiego
Wojewódzkiego Konserwatora Zabytków
we Wrocławiu
mgr Wojciech Kapatożyński
KIEROWNIK DELEGATURY
w Jeleniej Górze

Delegatura w Jeleniej Górze

58-500 Jelenia Góra, ul. 1-go Maja 23
☎ (075) 752 68 65, 767 63 85

wosoz-jg@rubikon.pl

BIP <http://wosoz.ibip.wroc.pl/public/>

JG/N.5142.479.2017.JS
L. dz. 19368

Jelenia Góra 31. 05. 2017 r.

DECYZJA nr 961/17

Pozwolenie na prowadzenie robót budowlanych na obszarze historycznego układu urbanistycznego

Na podstawie art. 89 pkt 2, art. 92 ust. 6, art. 36, ust. 1 pkt 1 ustawy z dnia 23 lipca 2003 r. o ochronie zabytków i opiece nad zabytkami (Dz.U.2014 poz.1446 ze zm.), oraz art. 104 ustawy z dnia 14 czerwca 1960r. – kodeks postępowania administracyjnego (tj.Dz.U.2016,poz.23)

po rozpatrzeniu wniosku z dnia 22. 05. 2017 roku (data wpływu: 22. 05. 2017), zgłoszonego przez Pana Artura Migacza, pełnomocnika inwestora: Gminy Karpacz, posiadającej tytuł prawny do korzystania z nieruchomości, o udzielenie pozwolenia na budowę oświetlenia drogowego na dz. nr 208, 207/3, 198/2 obr. Karpacz 4 w ciągu ul. Łącznej, na obszarze miasta Karpacz, chronionego prawnie wpisem do rejestru zabytków pod nr A/1367/606/J z dnia 26.02. 1980r., oraz po ocenie danych przedstawionych we wniosku i załącznikach do niego:

1. Pełnomocnictwo.
2. Oświadczenie o prawie do dysponowania nieruchomością.
3. Projekt zagospodarowania terenu wykonany przez firmę ENERGOBEST Sieci i Instalacje Energetyczne.

udzielam pozwolenia

Gminie Karpacz na wykonanie następujących prac:

1. budowę oświetlenia drogowego na dz. nr 208, 207/3, 198/2 obr. Karpacz 4 w ciągu ul. Łącznej w Karpaczu.

zgodnie z zakresem i w sposób wskazany w dokumentacji: projekt zagospodarowania terenu wykonany przez firmę ENERGOBEST Sieci i Instalacje Energetyczne., stanowiącej załącznik nr 1 do niniejszej decyzji.

Niniejsze pozwolenie jest ważne do dnia 31. 12. 2018.

Niniejsze pozwolenie zgodnie z art. 36 ust. 8 1 ustawy z dnia 23 lipca 2003 r. o ochronie zabytków i opiece nad zabytkami (t.j.Dz.U.2014.1446 ze zm.) nie zwalnia z obowiązku uzyskania pozwolenia na budowę lub dokonania zgłoszenia w przypadkach określonych przepisami prawa budowlanego.

Zobowiązuje się wnioskodawcę do:

1. Niezwłocznego zawiadomienia Wojewódzkiego Urzędu Ochrony Zabytków Delegatury w Jeleniej Górze o zagrożeniach lub nowych okolicznościach ujawnionych w trakcie prowadzenia wskazanych w pozwoleniu prac.
2. Przy prowadzeniu prac ziemnych należy je prowadzić pod nadzorem archeologicznym pełnionym przez uprawnionego archeologa. Inwestor zobowiązany jest uzyskać w Wojewódzkim Urzędzie Ochrony Zabytków we Wrocławiu Delegaturze w Jeleniej Górze pozwolenie na prowadzenie nadzoru archeologicznego na terenie wpisanym do rejestru zabytków.

UZASADNIENIE

Obszar miasta Karpacz został wpisany do rejestru zabytków decyzją nr A/1367/606/J z dnia 26.02.1980r.

Planowane do wykonania prace, przy uwzględnieniu uwag zawartych w niniejszej decyzji są zgodne z zasadami ochrony zabytków i opieki nad zabytkami. W związku z tym należało orzec jak wyżej.

Pouczenie:

1. Kto bez pozwolenia albo wbrew warunkom pozwolenia prowadzi prace konserwatorskie, restauratorskie, roboty budowlane, badania konserwatorskie lub architektoniczne przy zabytku wpisanym do rejestru lub roboty budowlane w jego otoczeniu albo badania archeologiczne podlega karze grzywny (art. 117 ww. ustawy o ochronie zabytków i opiece nad zabytkami).
2. Informuje się, że postępowanie w sprawie wydanego pozwolenia może zostać wznowione, a następnie pozwolenie może zostać cofnięte lub zmienione na podstawie art. 47 ustawy z dnia 23 lipca 2003 r. o ochronie zabytków i opiece nad zabytkami.
3. **Od niniejszej decyzji służy prawo odwołania do Ministra Kultury i Dziedzictwa Narodowego w Warszawie za moim pośrednictwem w terminie 14 dni od dnia jej doręczenia.**

Na podstawie art. 7 ust. 3 ustawy o opłacie skarbowej (Dz.U. z 2012 poz. 1282) nie pobiera się opłaty skarbowej.


Z up. Dolnośląskiego
Wojewódzkiego Konserwatora Zabytków
we Wrocławiu
mgr Wojciech Kapalczyński
KIEROWNIK DELEGATURY
w Jeleniej Górze

Otrzymują strony postępowania:

1. Artur Migacz

Do wiadomości:

2. a/a JS

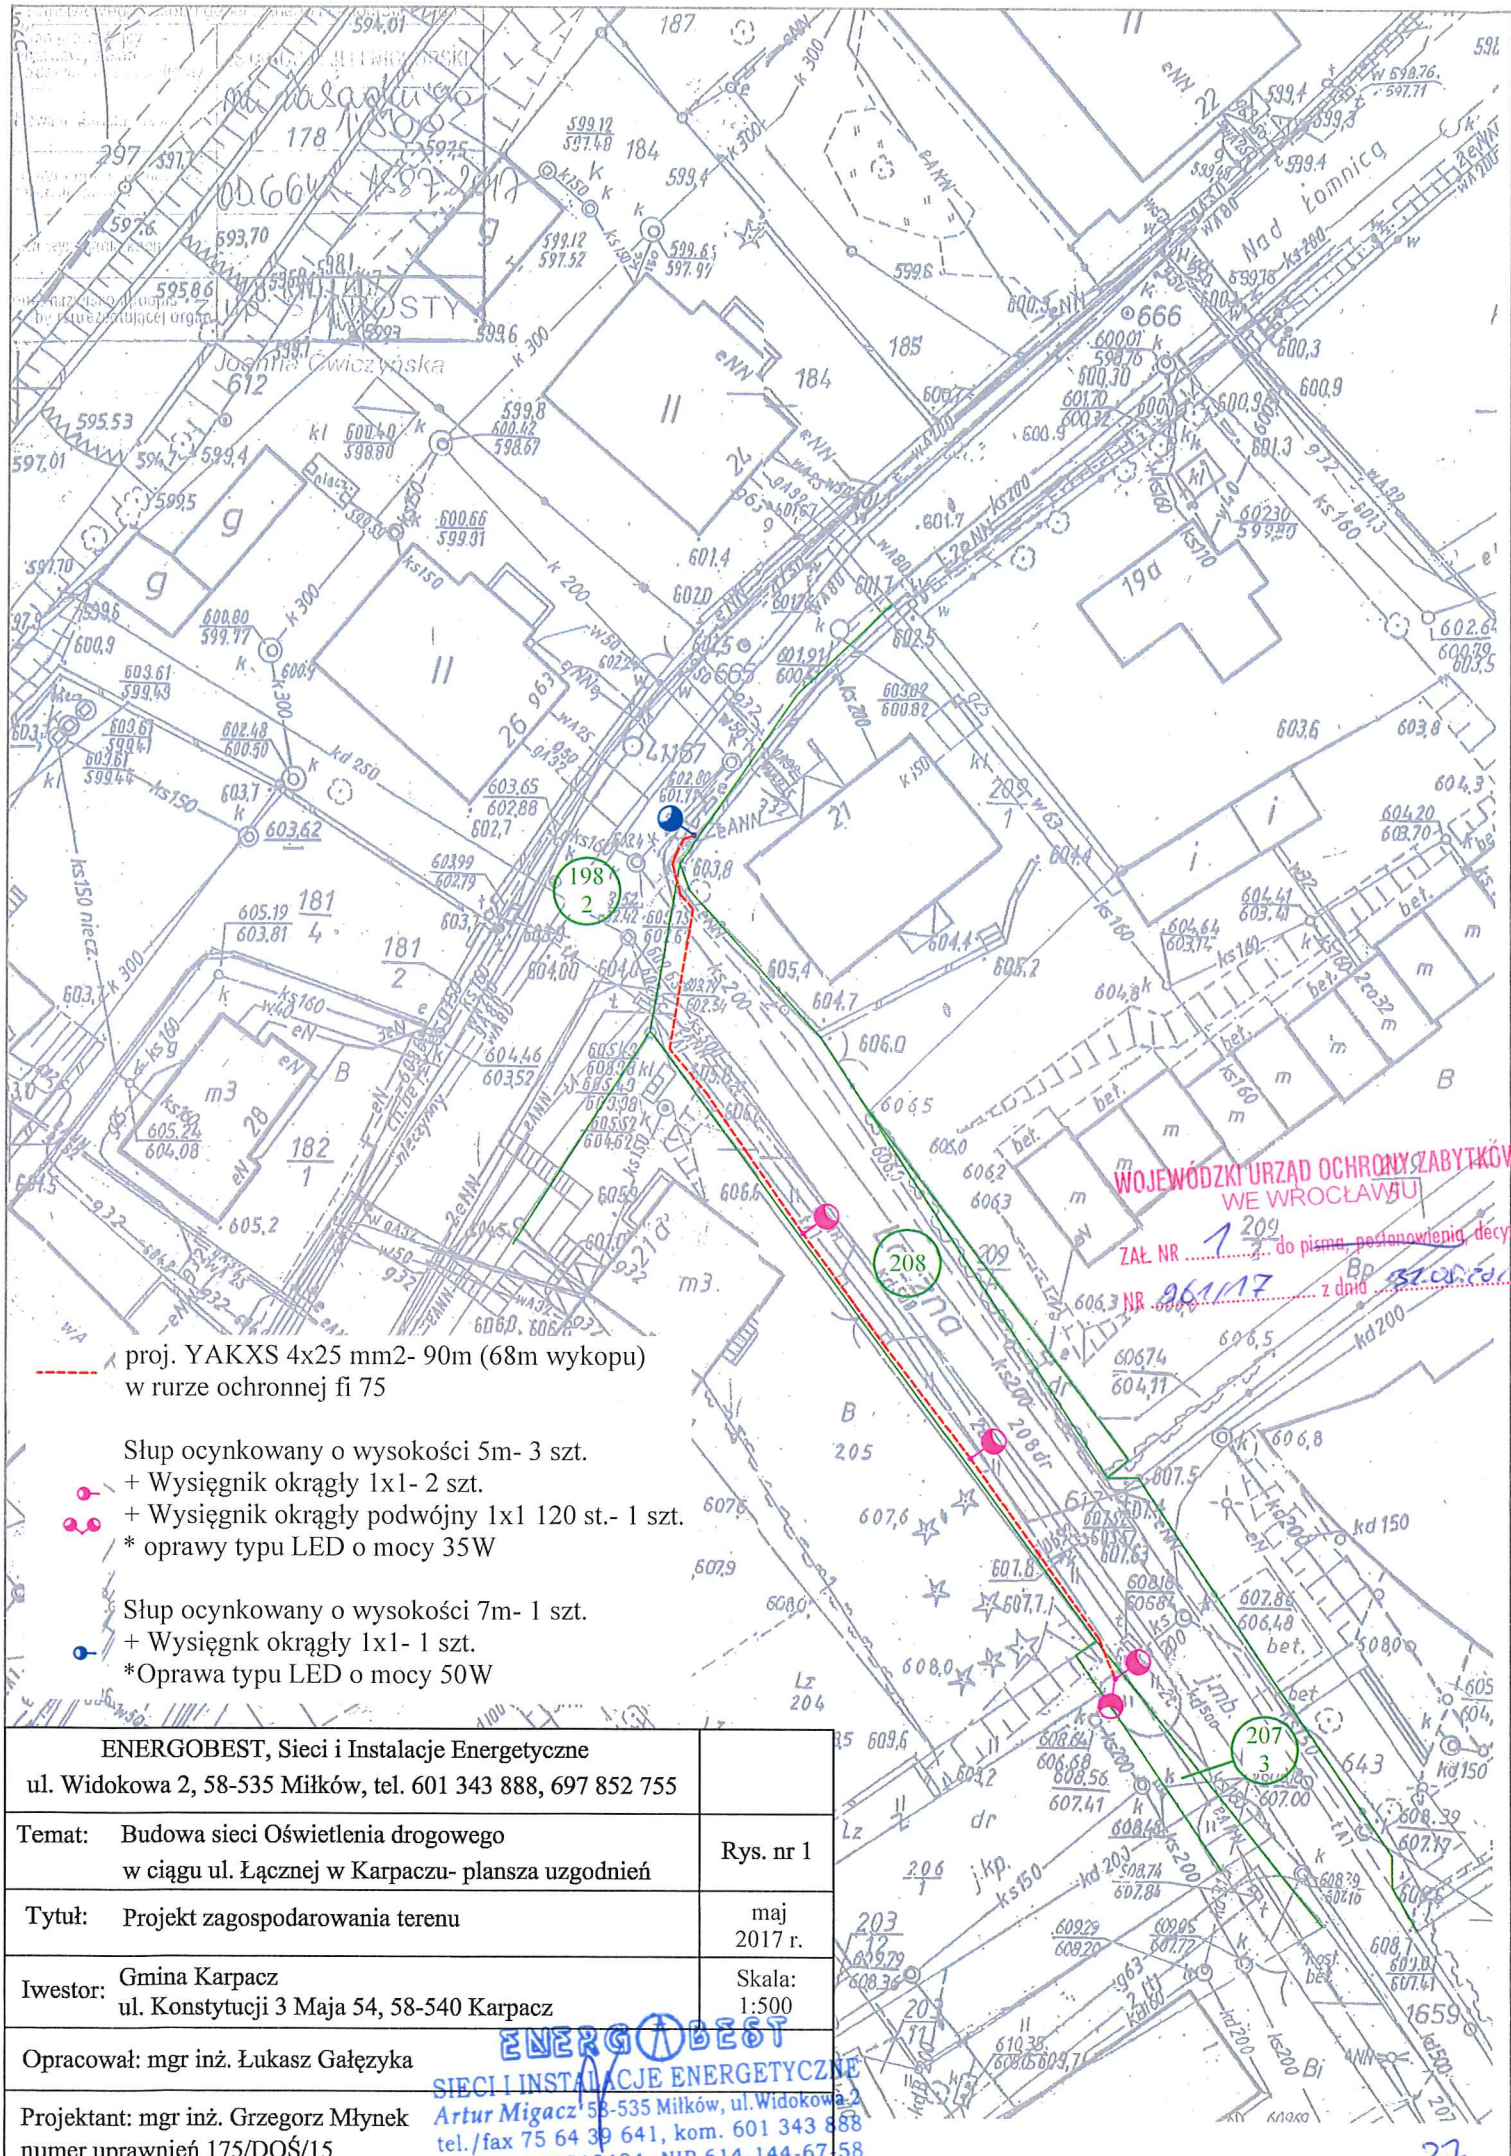

WOJEWÓDZKI URZĄD OCHRONY ZABYTKÓW
WE WROCŁAWIU

ZAL. NR 1 do pisma, postanowienia, decyzji
NR 209 z dnia 2017 z dn. 2017

proj. YAKXS 4x25 mm2- 90m (68m wykopu)
w rurze ochronnej fi 75

- Słup ocynkowany o wysokości 5m- 3 szt.
- + Wysięgnik okrągły 1x1- 2 szt.
- + Wysięgnik okrągły podwójny 1x1 120 st.- 1 szt.
- * oprawy typu LED o mocy 35W

- Słup ocynkowany o wysokości 7m- 1 szt.
- + Wysięgnik okrągły 1x1- 1 szt.
- *Oprawa typu LED o mocy 50W

| | |
|---|---|
| ENERGOBEST, Sieci i Instalacje Energetyczne ul. Widokowa 2, 58-535 Miłków, tel. 601 343 888, 697 852 755 | |
| Temat: Budowa sieci Oświetlenia drogowego w ciągu ul. Łącznej w Karpaczu- plansza uzgodnień | Rys. nr 1 |
| Tytuł: Projekt zagospodarowania terenu | maj 2017 r. |
| Iwrestor: Gmina Karpacz ul. Konstytucji 3 Maja 54, 58-540 Karpacz | Skala: 1:500 |
| Opracował: mgr inż. Łukasz Gałęzyka | ENERGOBEST SIECI I INSTALACJE ENERGETYCZNE |
| Projektant: mgr inż. Grzegorz Młynek numer uprawnień 175/DOS/15 | Artur Migacz 58-535 Miłków, ul. Widokowa 2 tel./fax 75 64 39 641, kom. 601 343 888 REGON 230818484, NIP 614-144-67-58 |