


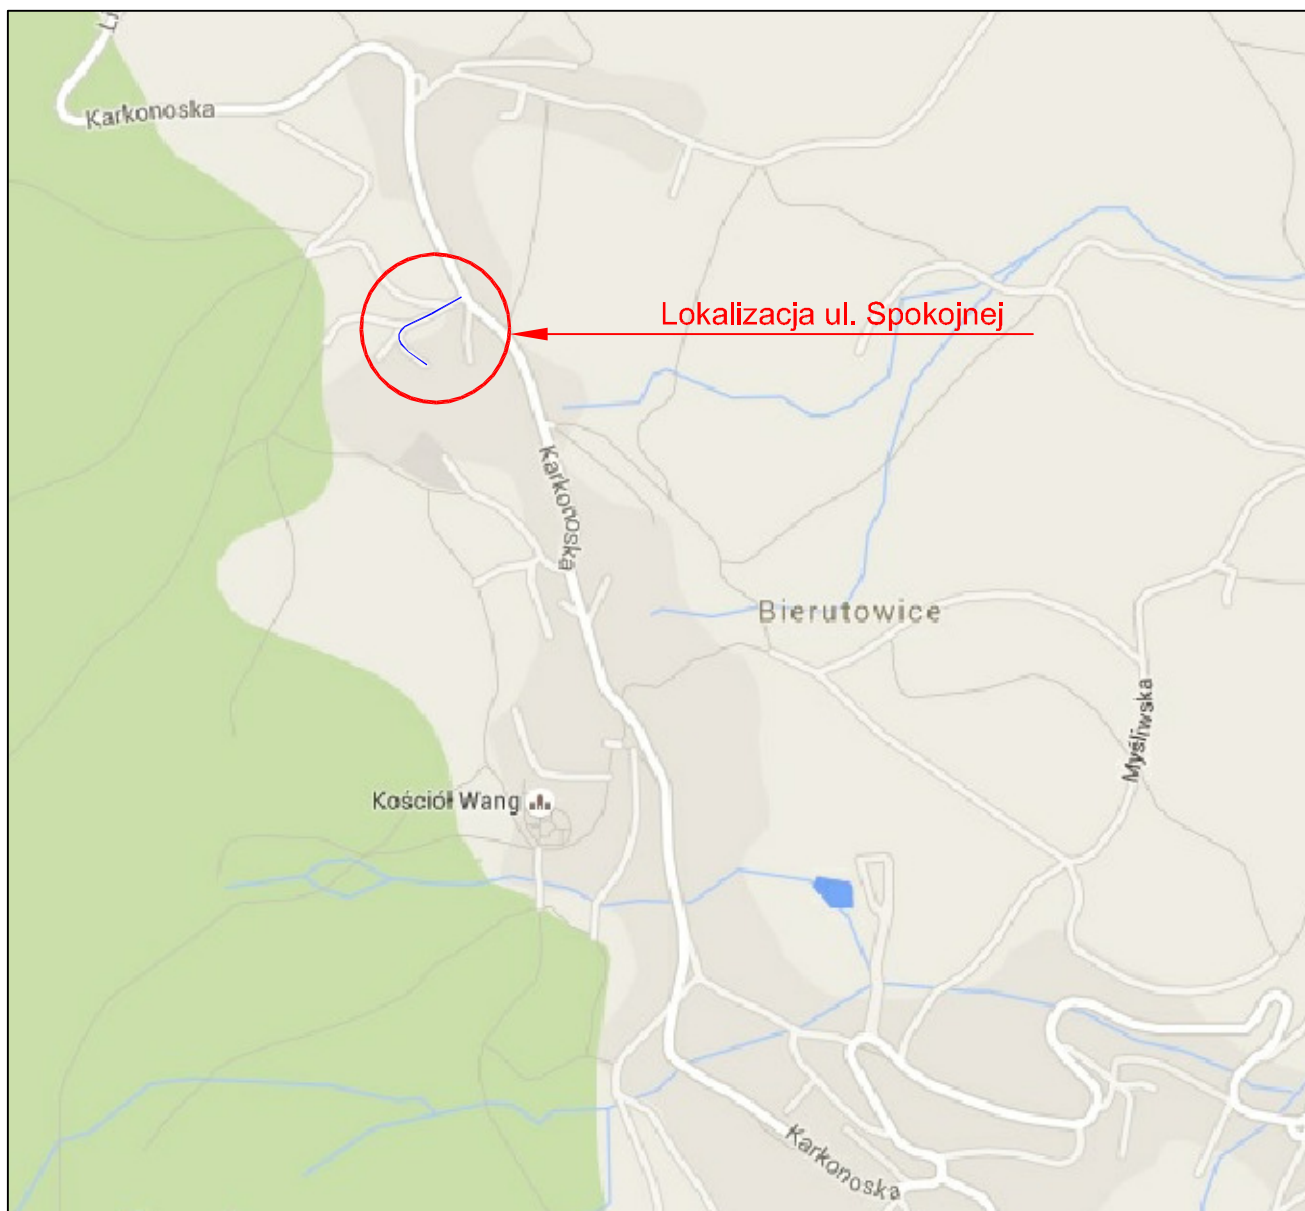

JKL PROJEKT Jacek Jakubczak

58-506 Jelenia Góra, ul. Karłowicza 29/74

NIP: 753-198-26-14

Obiekt:	Odbudowa nawierzchni i wykonanie odwodnienia w ciągu ulicy Spokojnej (115725D) w kilometrażu od 0+000 do 0+135			Branża DROGOWA
Inwestor:	GMINA KARPACZ ul. Konstytucji 3-go Maja 54, 58-540 Karpacz			DR
Przedmiot rysunku:	Plan orientacyjny			Skala 1:10000
Projektował:	inż. Krzysztof Sobala	upr. nr 629/79		Data 08.2017
Opracował:	inż. Jacek Jakubczak			Rys. nr 1