


LEGENDA

- GRANICA OPRACOWANIA
- PROJEKTOWANE GRUPY KRZEWÓW
- POWIERZCHNIA TRAWNIKA Z PROJEKTOWANYMI GRUPAMI PAPROCI
- 13/1 NUMER PROJEKTOWANEJ ROŚLINY / LICZBA SZTUK

NAZWA OPRACOWANIA	Koncepcja programowo-przestrzenna wybranych obszarów gminy Karpacz na potrzeby realizacji zadania pod nazwą: "Rozwój terenów zieleni w Gminie Karpacz poprzez tworzenie i odnawianie terenów zieleni w celu poprawy jakości środowiska".	
ADRES OBIEKTU	PAS DROGOWY - UL. KONSTYTUCJI 3 MAJA ul. Konstytucji 3 Maja (dz.nr 280/1 (fragment), Obręb: 02; 12/2 (fragment), Obręb 04) 58 - 540 KARPACZ	
ZLECIENIODAWCA	GMINA KARPACZ ul. Konstytucji 3 Maja, 58 - 540 Karpacz	
TYTUŁ RYSUNKU	PROJEKT ZIELENI - FRAGMENT 1	
AUTOR	dr Elżbieta Szopińska, dendrolog, architekt krajobrazu	DATA I PODPIS
OPRACOWANIE GRAFICZNE	mgr inż. Anna Gizowska, architekt krajobrazu	
DATA	SKALA	NR RYSUNKU
11.2016	1:250	5.2-1.1

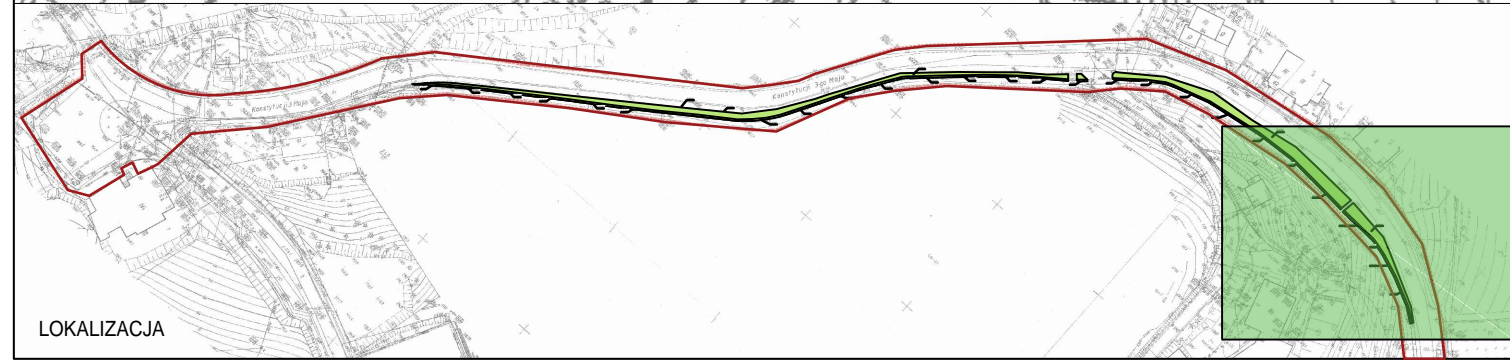

LOKALIZACJA