

UCHWAŁA NR XXVI/156/00
RADY MIEJSKIEJ W KARPACZU
Z DNIA 29 CZERWCA 2000 R.

w sprawie przystąpienia do sporządzenia zmiany w miejscowym planie ogólnym zagospodarowania przestrzennego miasta Karpacza

Na podstawie art. 18 ust. 2 pkt 15 ustawy z dnia 08 marca 1990 r. o samorządzie gminnym (tekst jednolity : Dz. U. Nr 13, poz. 74 z 1996 r. z późn. zmianami) oraz na podstawie art. 12 ust. 1 i 4 ustawy z dnia 07 lipca 1994 r. o zagospodarowaniu przestrzennym (tekst jednolity : Dz. U. Nr 15, poz. 139 z 1999 r. z późn. zm.), Rada Miejska w Karpaczu uchwala co następuje :

§1

Postanawia się przystąpić do opracowania zmiany w miejscowym planie ogólnym zagospodarowania przestrzennego miasta Karpacza uchwalonym uchwałą Nr LII/254/94 Rady Miejskiej w Karpaczu z dnia 25 maja 1994 r. (Dz. Urzędowy Województwa Jeleniogórskiego Nr 26, poz. 132 z 1994 r.).

§2

1. Zmiana w planie obejmuje teren położony przy ul. Na Śnieżkę, w sąsiedztwie Świątyni Wang.
2. Granice terenu objętego zmianą w planie przedstawia załącznik graficzny w skali 1:5 000, stanowiący integralną część niniejszej uchwały.
3. Teren, o którym mowa w ust. 1 i 2 planuje się przeznaczyć pod lokalizację usług zdrowia i zespołu sanitarnego ogólnodostępnego.

§3

Przedmiotem zmiany w planie jest ustalenie :


- 1) przeznaczenia terenu oraz linie rozgraniczające tereny o różnych funkcjach lub różnych zasadach zagospodarowania,
- 2) warunków, zasad i standardów kształtowania zabudowy i urządzenia terenu,
- 3) zasad zagospodarowania terenów podlegających ochronie,
- 4) zasad obsługi w zakresie infrastruktury technicznej i komunikacji,
- 5) szczegółowych warunków zagospodarowania wynikających z potrzeb ochrony środowiska przyrodniczego.

§4

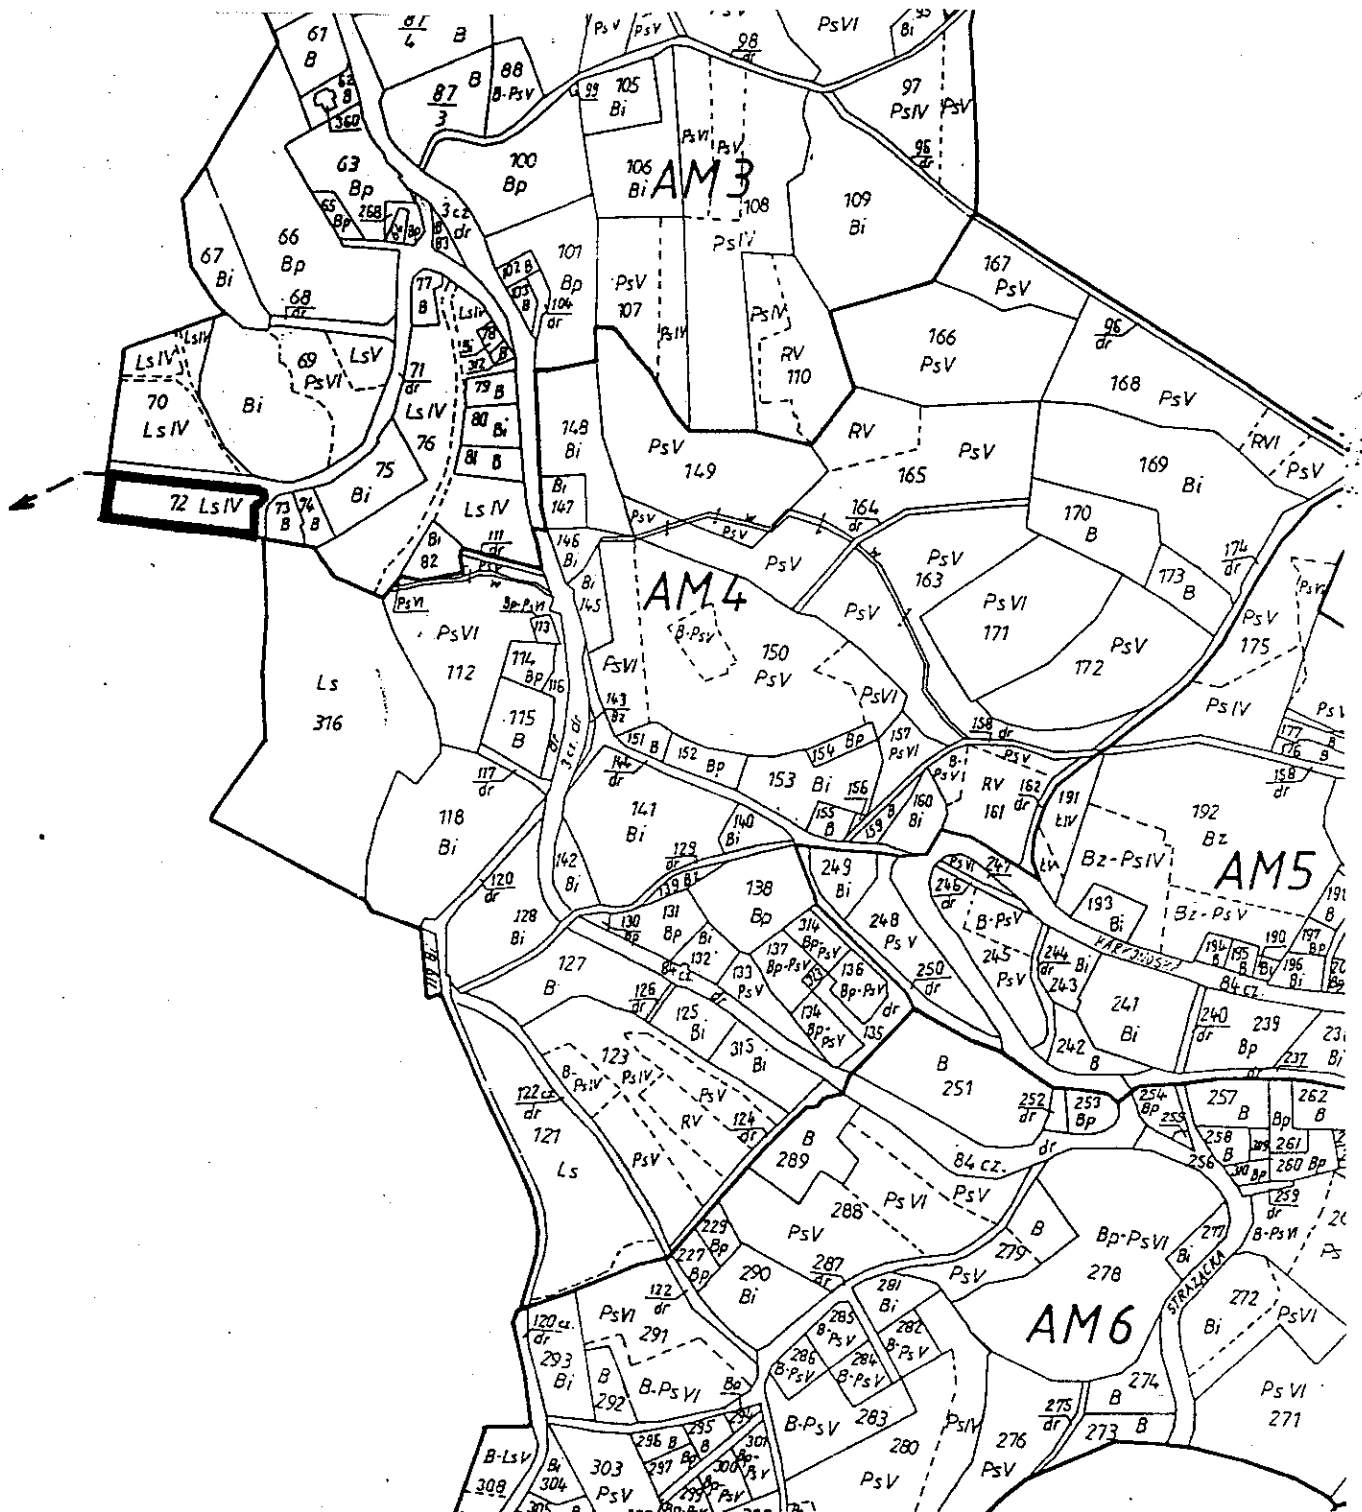
Wykonanie niniejszej uchwały powierza się Zarządowi Miasta Karpacza, zobowiązując do przeprowadzenia czynności określonych w art. 18 ust. 2 ustawy z dnia 07 lipca 1994 r. o zagospodarowaniu przestrzennym (tekst jednolity : Dz. U. Nr 15, poz. 139 z 1999 r. z późniejszymi zmianami).

§5

Uchwała wchodzi w życie z dniem podjęcia i podlega ogłoszeniu na tablicy ogłoszeń.

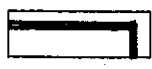
Przewodniczący
Rady Miejskiej w Karpaczu

Marek Szultis

ZAŁĄCZNIK GRAFICZNY
do uchwały Nr XXVI/156/00
Rady Miejskiej w Karpaczu
z dnia 29 czerwca 2000 r.



rodowy

oznaczenia:

 - granice terenu objętego zmianą w planie