

UCHWAŁA NR XXXI/200/00  
RADY MIEJSKIEJ W KARPACZU  
Z DNIA 24 LISTOPADA 2000 R.

**w sprawie przystąpienia do sporządzenia zmiany w miejscowym planie  
ogólnym zagospodarowania przestrzennego miasta Karpacza**

Na podstawie art. 26 ustawy z dnia 7 lipca 1994 r. o zagospodarowaniu przestrzennym (tekst jednolity: Dz. U. Nr 15 z 1999 r. poz. 139, z późn. zmianami) oraz na podstawie art. 18, ust. 2 pkt 5 ustawy z dnia 8 marca 1990 r. o samorządzie gminnym (tekst jednolity : Dz. U. Nr 13 z 1996 r. poz. 74, z późn. zmianami),

**Rada Miejska w Karpaczu uchwala, co następuje :**

§1

Przystępuje się do sporządzenia zmiany w miejscowym planie ogólnym zagospodarowania przestrzennego miasta Karpacza, uchwalonym uchwałą nr LII/254/94 Rady Miejskiej w Karpaczu z dnia 25 maja 1994 r. (Dziennik Urzędowy Województwa Jeleniogórskiego Nr 26 z dnia 27 czerwca 1994 r., poz. 132) z późn. zmianami.

§2

1. Zmianą w planie obejmuje się teren położony w Karpaczu, u zbiegu ulic Konstytucji 3 Maja i Gimnazjalnej, oznaczony geodezyjnie jako działki nr **10 oraz 240/11 część, obręb 4, AM 1, o planowanym podstawowym przeznaczeniu pod usługi z zielenią towarzyszącą.**
2. Granice terenu objętego zmianą w planie przedstawiono na mapie w skali 1:1 000, stanowiącej załącznik graficzny do niniejszej uchwały.

§3

Przedmiotem zmiany w planie jest ustalenie :

- 1) przeznaczenia terenów oraz linii rozgraniczających tereny o różnych funkcjach i zasadach zagospodarowania,
- 2) lokalnych warunków, zasad i standardów kształtowania zabudowy oraz zagospodarowania terenu,
- 3) zasad obsługi w zakresie infrastruktury technicznej i komunikacji,
- 4) szczególnych warunków zagospodarowania terenów, wynikających z potrzeb ochrony środowiska przyrodniczego, kulturowego i zdrowia ludzi.

§4

Wykonanie niniejszej uchwały powierza się Zarządowi Miasta Karpacza, zobowiązując do przeprowadzenia czynności określonych w art. 18 ust. 2 ustawy o zagospodarowaniu przestrzennym.


§5


Uchwała wchodzi w życie z dniem podjęcia.

Przewodniczący  
Rady Miejskiej w Karpaczu

Marek Szultis

ZAŁĄCZNIK GRAFICZNY  
DO UCHWAŁY NR XXXI/200/00  
RADY MIEJSKIEJ W KARPACZU  
Z DNIA 24 LISTOPADA 2000 R.  
SKALA 1:1 000

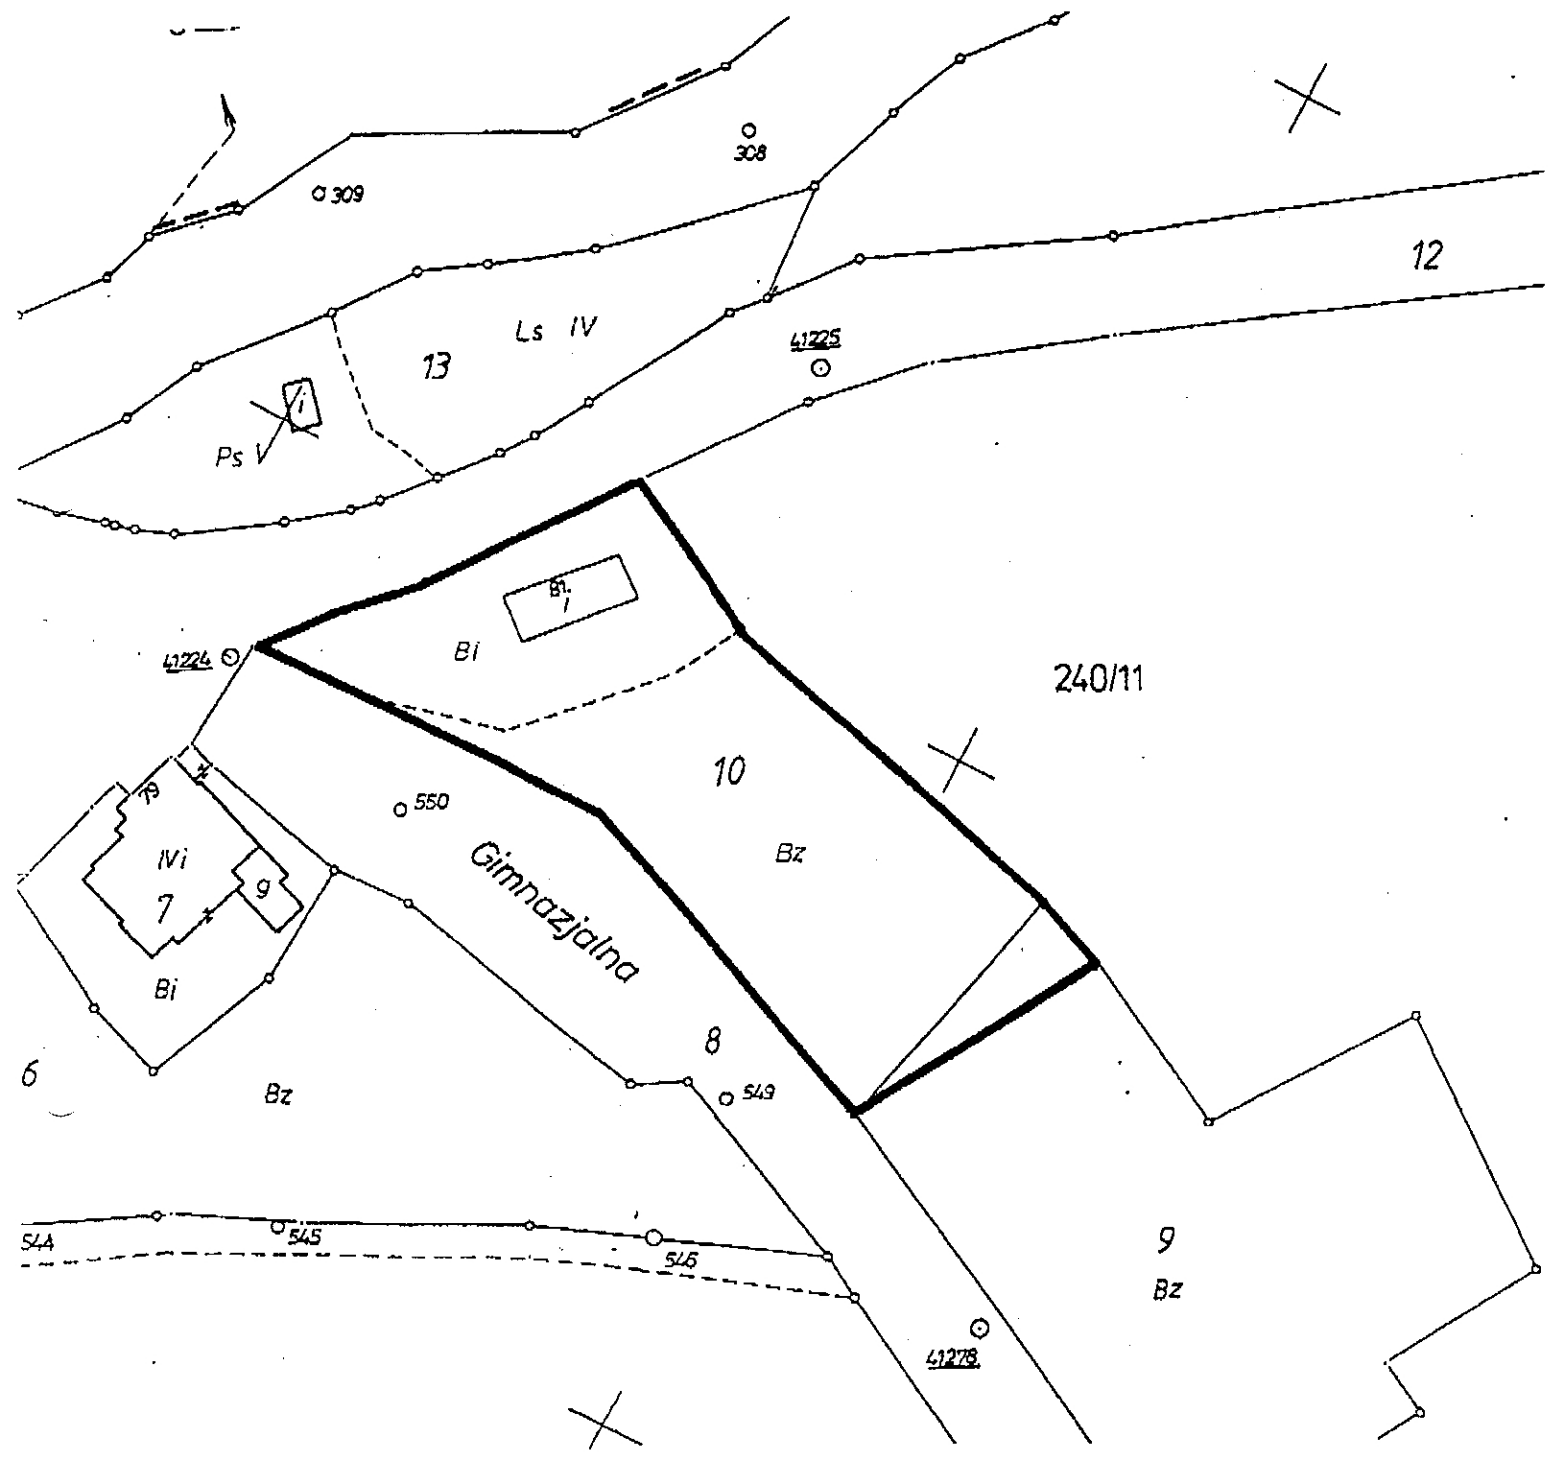

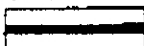**OZNACZENIA:**  
 granica terenu objętego zmianą w planie