
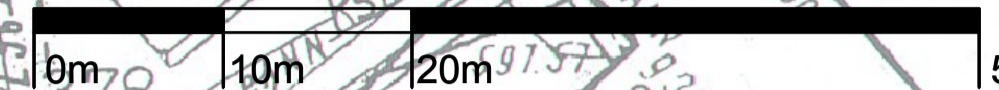


SKWER LIPA SĄDOWA W KARPACZU


PROJEKT NASADZEŃ

1:200

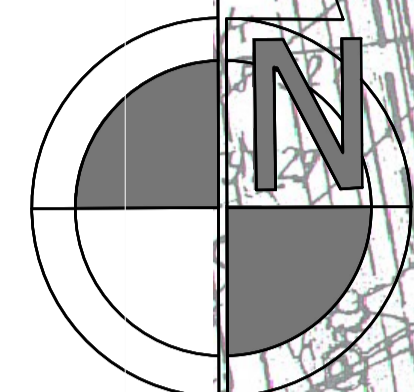

Rzędna terenu: zgodnie z istniejącym poziomem

strefa roślin przesadzonych tawuły japońskie

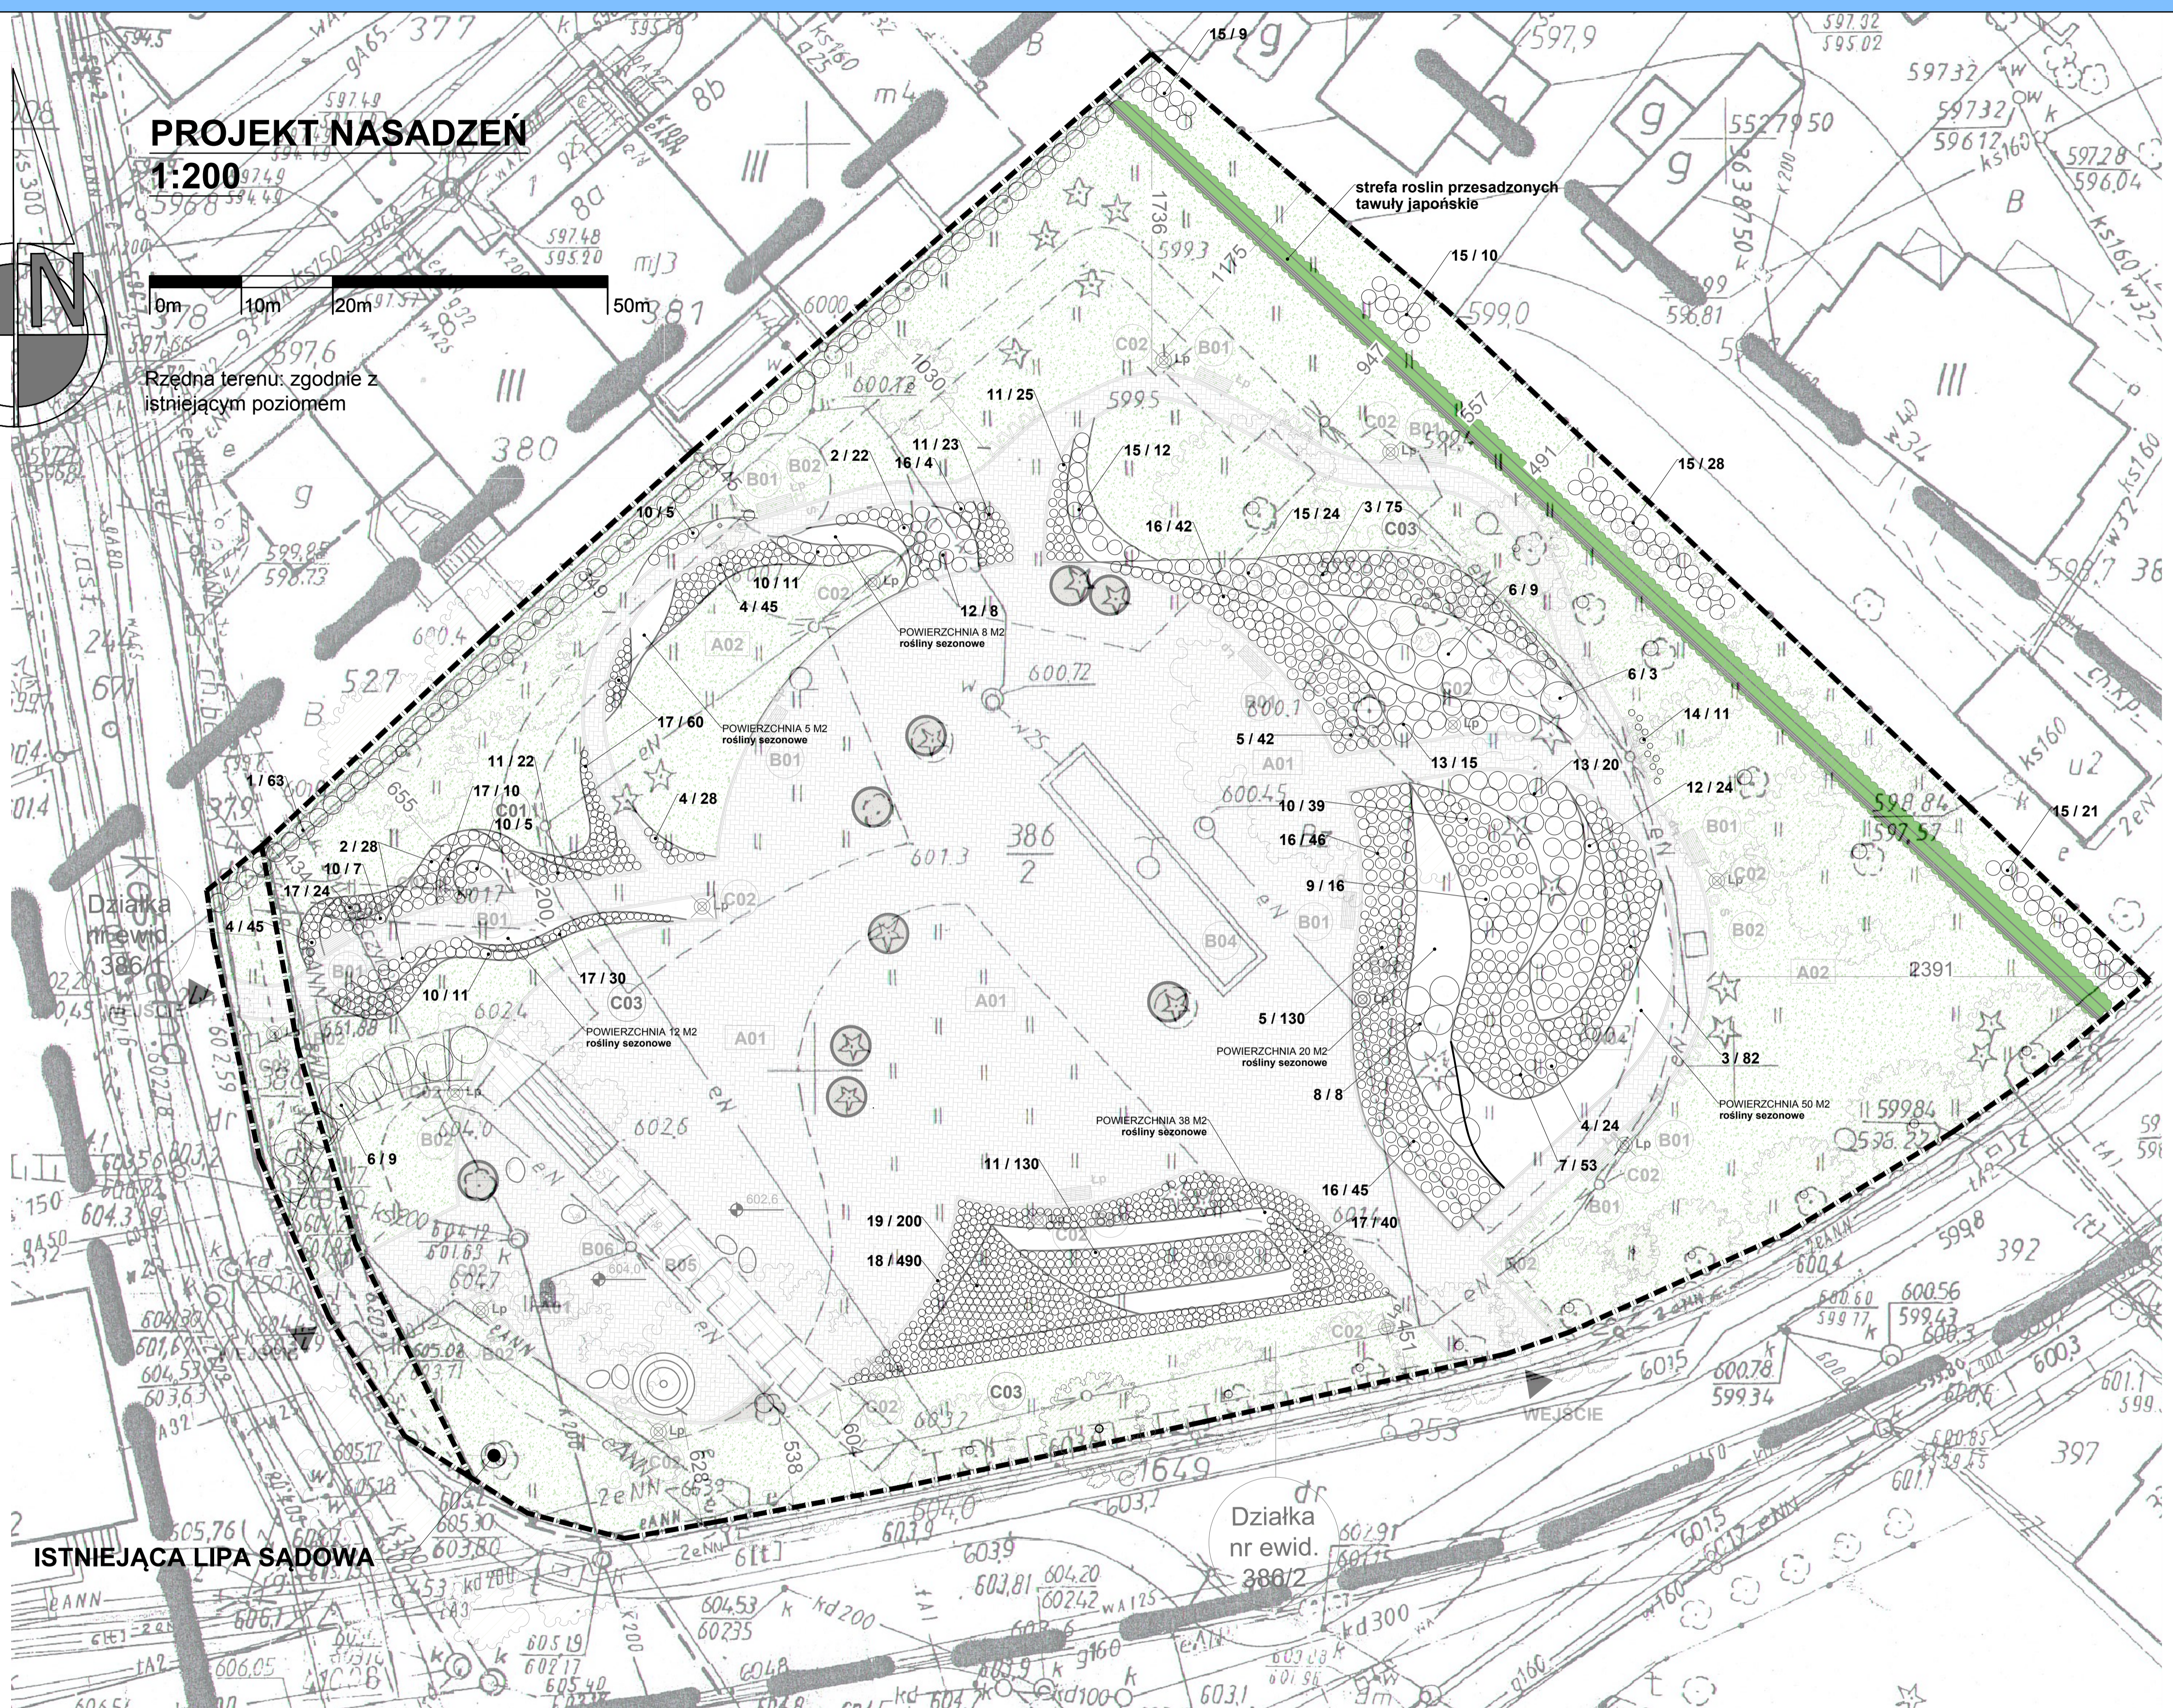

ZESTAWIENIE ROBÓT BUDOWLANYCH OBJĘTYCH OPRACOWANIEM				
LP.	SYMBOL / BRANŻA	SYMBOL	ELEMENT ZAGOSPODAROWANIA	WIELKOŚĆ: - ILOŚĆ [szt] - DŁUGOŚĆ [mb] - POWIERZCHNIA [m ²]
1	A ZIELEŃ	A01	PROJEKTOWANA KOMUNIKACJA: PIESZA - NAWIERZCHNIA Z KOSTKI GRANITOWEJ PŁOMIENIOWANEJ, KOLOR SZARY	1794,13 m ²
3		A02	PROJEKTOWANA POWIERZCHNIA TRAWNIKA DO RENOWACJI	2050 m ²
4		A03	PROJEKTOWANE NASADZENIA DRZEW I KRZEWÓW	1 szt. + 77 m ²
5		A04	PROJEKTOWANE BYLINY	860 m ²

WYKAZ PROJEKTOWANYCH ROŚLIN			
NUMER	NAZWA LACIŃSKA	NAZWA POLSKA	ILOŚĆ
1	<i>Carpinus betulus</i> 'Fastigiata'	Grab pospolity	63
2	<i>Hydrangea paniculata</i> 'Limelight'	Hortensja bukietowa	50
3	<i>Hydrangea paniculata</i> 'Vanille Fraise'	Hortensja bukietowa	157
4	<i>Pigus mungo</i> 'Gnom'	Sosna górská	142
5	<i>Pigus mungo</i> 'Mops'	Sosna górská	172
6	<i>Rhododendron</i> 'Album Novum'	Różanecznik	11
7	<i>Rhododendron</i> 'BABUSCHKA'	Azalia japońska	53
8	<i>Rhododendron</i> 'Catawbiense Boursault'	Różanecznik	17
9	<i>Rhododendron</i> 'Homeush'	Azalia wielkokwiatowa	16
10	<i>Rhododendron</i> 'Kermesina'	Azalia japońska	73
11	<i>Rhododendron</i> 'Ledianense'	Azalia japońska	177
12	<i>Rhododendron</i> 'Schneegold'	Azalia wielkokwiatowa	32
13	<i>Rhododendron luteum</i>	Azalia poytyjska	35
14	<i>Rosa</i> 'Super Dorothy'	Róża pnąca	11
15	<i>Spiraea vanHouttei</i>	Tawuła van Houtte'a	103
16	<i>Taxus baccata</i> 'Repandens'	Cis pospolity	136
17	<i>Hemerocallis x hybrida</i>	Lilowiec ogrodowy	141
18	<i>Rosa</i> 'Happy Chappy'	Róża okrywowa	490
19	<i>Pinus mugo</i> 'Humpy'	Sosna górská	200
20		Rośliny sezonowe	180

- OZNACZENIA :**
- GRANICA DZIAŁKI
 - WEJŚCIE
 - PROJEKTOWANA ŁAWKA
 - PROJEKTOWANY KOSZ NA ŚMIECI
 - PROJEKTOWANE LAMPY MIEJSKIE
 - PROJEKTOWANE LAMPY POSADZKOWE/ NAŚWIETLACZE
 - A01A
 - A02
 - A03
 - PROJEKTOWANA ZIELEŃ NISKA
 - ISTNIEJĄCA ZIELEŃ WYSOKA

DOKUMENTACJA ORYGINALNA

** DOKUMENTACJA CHRONIONA JEST PRAWEM AUTORSKIM

AARL
ATELIER ARCHITECTURY
Radosław Zubrycki

PROJEKTOWANIE ARCHITECTURA DESIGN
ATELIER ARCHITECTURY RADOSŁAW ZUBRYCKI
Ul. Św. Jana 9a 59-900 Zgorzelec www.aarz.pl tel: 514492382

Tytuł projektu: **PROJEKT NASADZEŃ**

Etap projektowy: **PROJEKT WYKONAWCZY**

Strona dokumentacji: **02/2018**

Imię i nazwisko: **Genia Karpacz**

Z03