


DETAL - FONTANNA POSADZKOWA Z SIEDZISKAMI - UKŁAD POSADZKI

25cm 100cm 200cm

SKALA 1:25

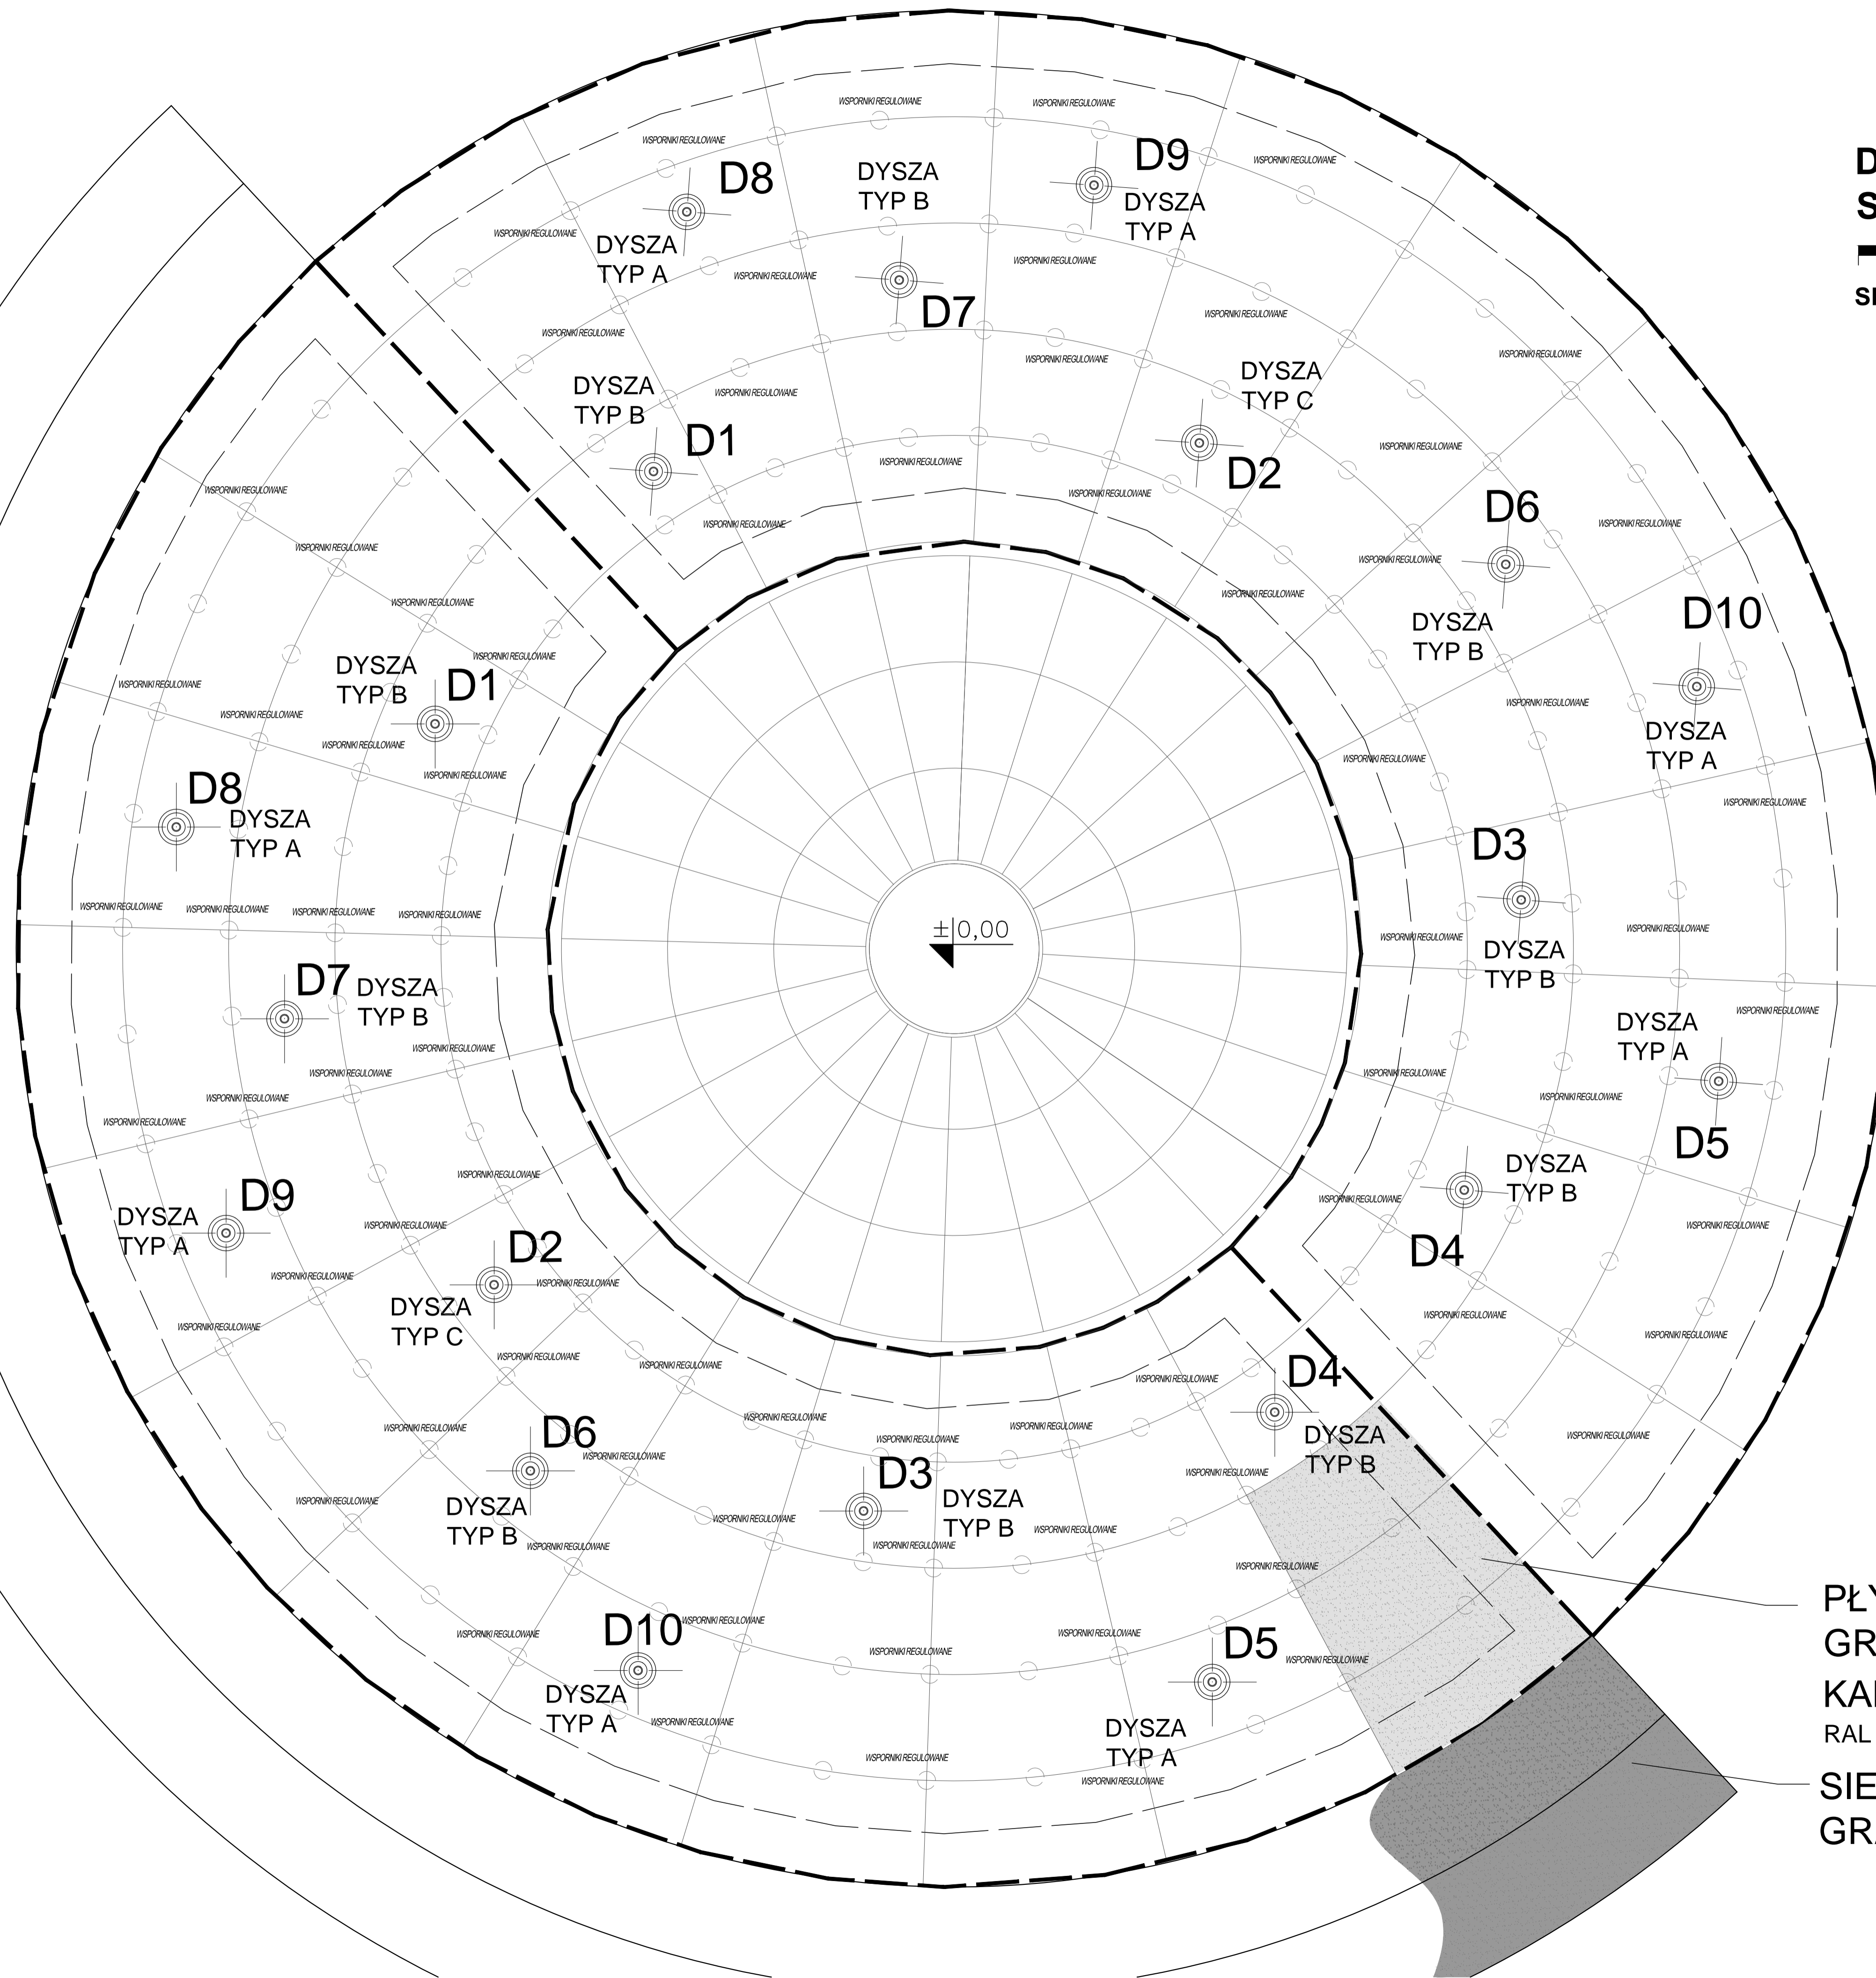

PŁYTY KAMIENNE
GR.6 CM
KAMIEŃ PŁOMIENIOWANY
RAL 7035
SIEDZISKA Z BŁOKÓW
GRANITOWYCH SZER. 60 CM

**DOKUMENTACJA
ORYGINALNA**

** DOKUMENTACJA CHRONIONA JEST PRAWEM AUTORA:

		PROJEKTOWANIE ARCHITEKTURA DESI ATELIER ARCHITEKTURY RADOSŁAW ZUBRZYCKI Ul. Św. Jana 9a 59-900 Zgorzelec www.aar.pl tel: 51440238	
		D1-	
Tytuł projektu: Układ posadzki fontanny		Etap projektu: Projekt budowlany	
Skala rysunku: 1:20		Numer projektu: 03/2018	
Data wydania: 01/2018		Klient: Gmina Karpacz	
ARCHITEKTURA - PROJEKTANT: mgr inż. arch. Radosław Zubrzycki Nr upr. 6616/LOR/2014/00W w specjalności architektonicznej bez ograniczeń			
KONSTRUKCJA - OPRACOWUJĄCY: inż. Robert Drabko Nr upr. 195008/12 w specjalności konstrukcyjno-budowlanej bez ograniczeń			