

**DOKUMENTACJA  
ORYGINALNA**

\*\* DOKUMENTACJA CHRONIONA JEST PRAWEM AUTORŃ

**AAR** ATELIER ARCHITEKT  
Radosław Zubrycki


**PROJEKTOWANIE ARCHITEKTURA DESI**  
ATELIER ARCHITEKTURY RADOSŁAW ZUBRYCKI  
Ul. Św. Jana 9a 59-900 Zgorzelec www.aarz.pl tel. 51449238

Tytuł projektu: Roboty budowlane polegające na kompleksowym zagospodarowaniu terenu w ramach inwestycji pn. „Rozwój terenów zieleni w gminie Karpacz poprzez tworzenie i odnowienie terenów zieleni w celu poprawy jakości środowiska - SKWER LIPA SĄDOWA”  
*Dotyczy inwestycji, wg umowy numeracji projektu budowlanego.*

**D1-**

Tytuł rysunku: <b>PRZEKRÓJ POPRZECZNY PRZEZ ISTNIEJĄCY TEREN</b>		Etap projektowy: <b>PROJEKT BUDOWLANY</b>
Skala rysunku: 1:160		Skala dokumentacji: —
Data produkcji: 01/2018		Data projektu: —
ARCHITEKTURA - PROJEKTANT: mgr inż. arch. Radosław Zubrycki Nr upr. 861.LOK/0214/09 uprawnienia budowlane w specjalności architektonicznej bez ograniczeń		Klient: Gmina Karpacz
KONSTRUKCJA - OPRACOWUJĄCY: inż. Robert Drabko Nr upr. 195.D08/12 w specjalności konstrukcyjno-budowlanej bez ograniczeń		

**1**

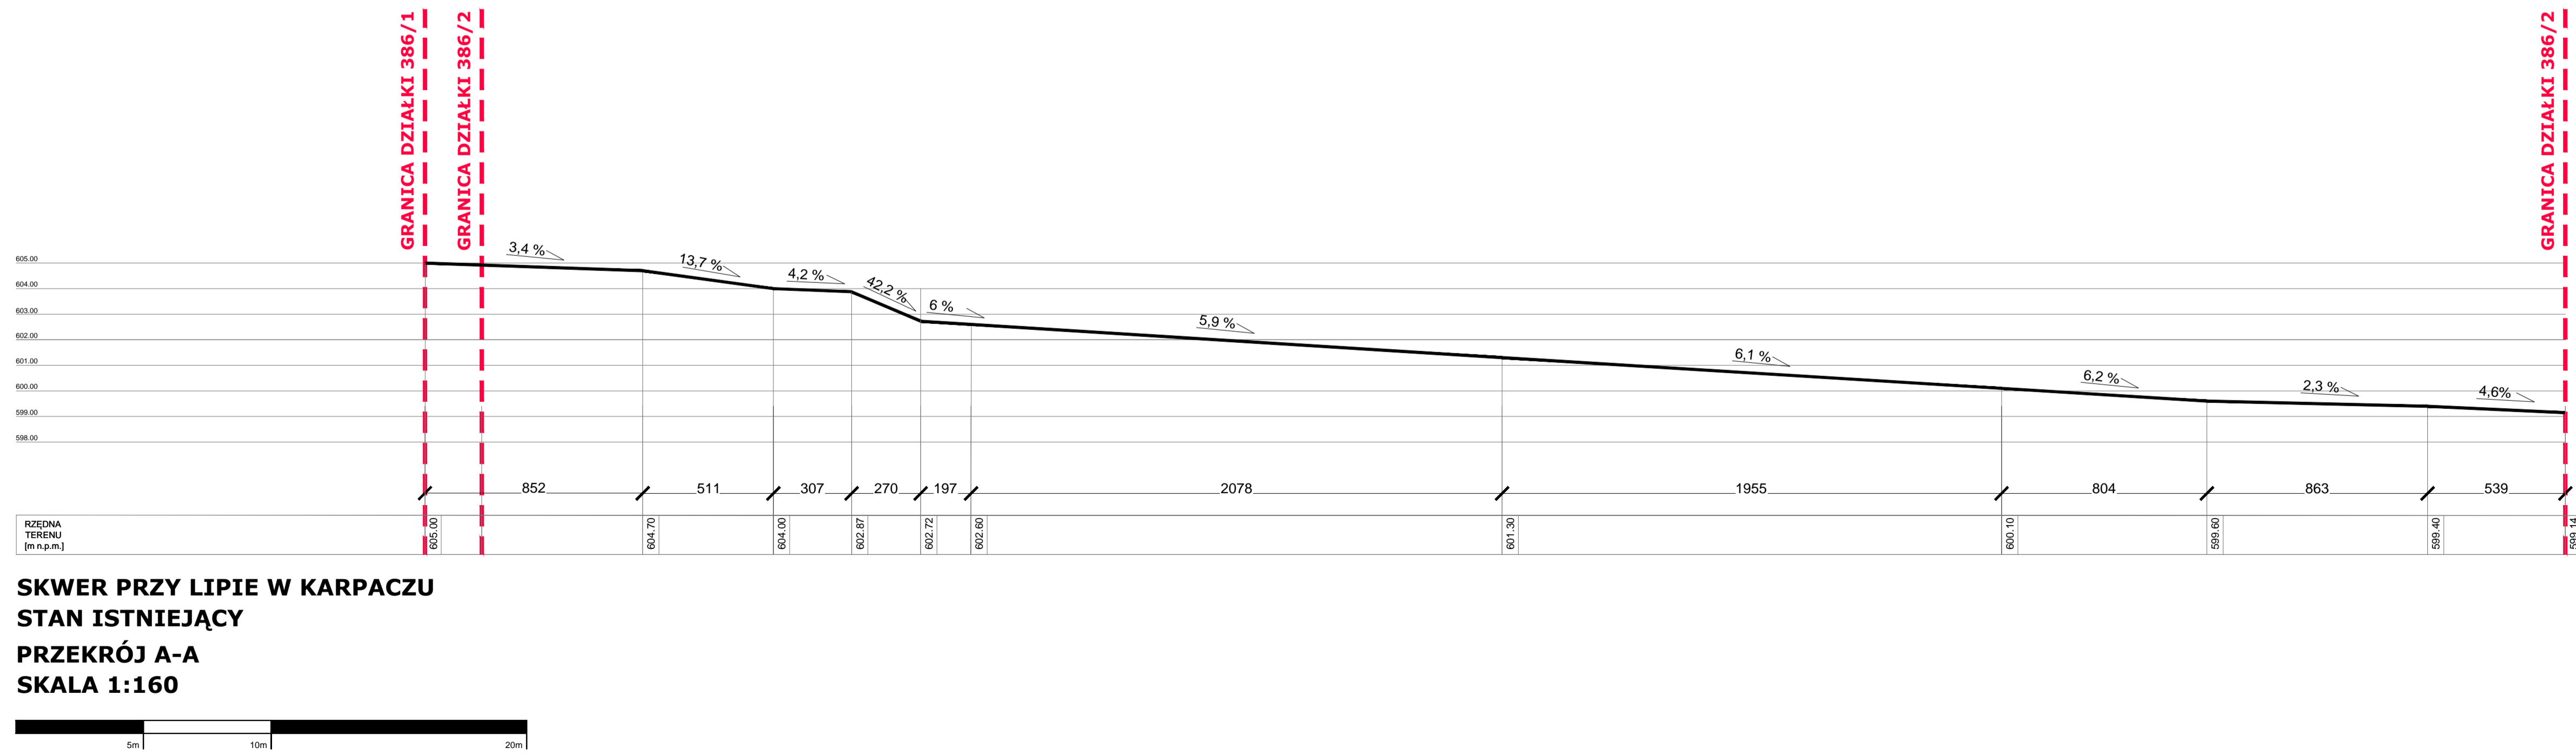

**DOKUMENTACJA  
ORYGINALNA**

\*\* DOKUMENTACJA CHRONIONA JEST PRAWEM AUTORŃ

**AAR** ATELIER ARCHITEKT  
Radosław Zubrycki

**PROJEKTOWANIE ARCHITEKTURA DESI**  
ATELIER ARCHITEKTURY RADOSŁAW ZUBRYCKI  
Ul. Św. Jana 9a 59-900 Zgorzelec www.aarz.pl tel. 51449238

Tytuł projektu: Roboty budowlane polegające na kompleksowym zagospodarowaniu terenu w ramach inwestycji pn. „Rozwój terenów zieleni w gminie Karpacz poprzez tworzenie i odnowienie terenów zieleni w celu poprawy jakości środowiska - SKWER LIPA SĄDOWA”  
*Dotyczy inwestycji, wg umowy numeracji projektu budowlanego.*

**D1-**

Tytuł rysunku: <b>PRZEKRÓJ POPRZECZNY PRZEZ ISTNIEJĄCY TEREN</b>		Etap projektowy: <b>PROJEKT BUDOWLANY</b>
Skala rysunku: 1:160		Skala dokumentacji: —
Data produkcji: 01/2018		Data projektu: —
ARCHITEKTURA - PROJEKTANT: mgr inż. arch. Radosław Zubrycki Nr upr. 861.LOK/0214/09 uprawnienia budowlane w specjalności architektonicznej bez ograniczeń		Klient: Gmina Karpacz
KONSTRUKCJA - OPRACOWUJĄCY: inż. Robert Drabko Nr upr. 195.D08/12 w specjalności konstrukcyjno-budowlanej bez ograniczeń		

**1**