


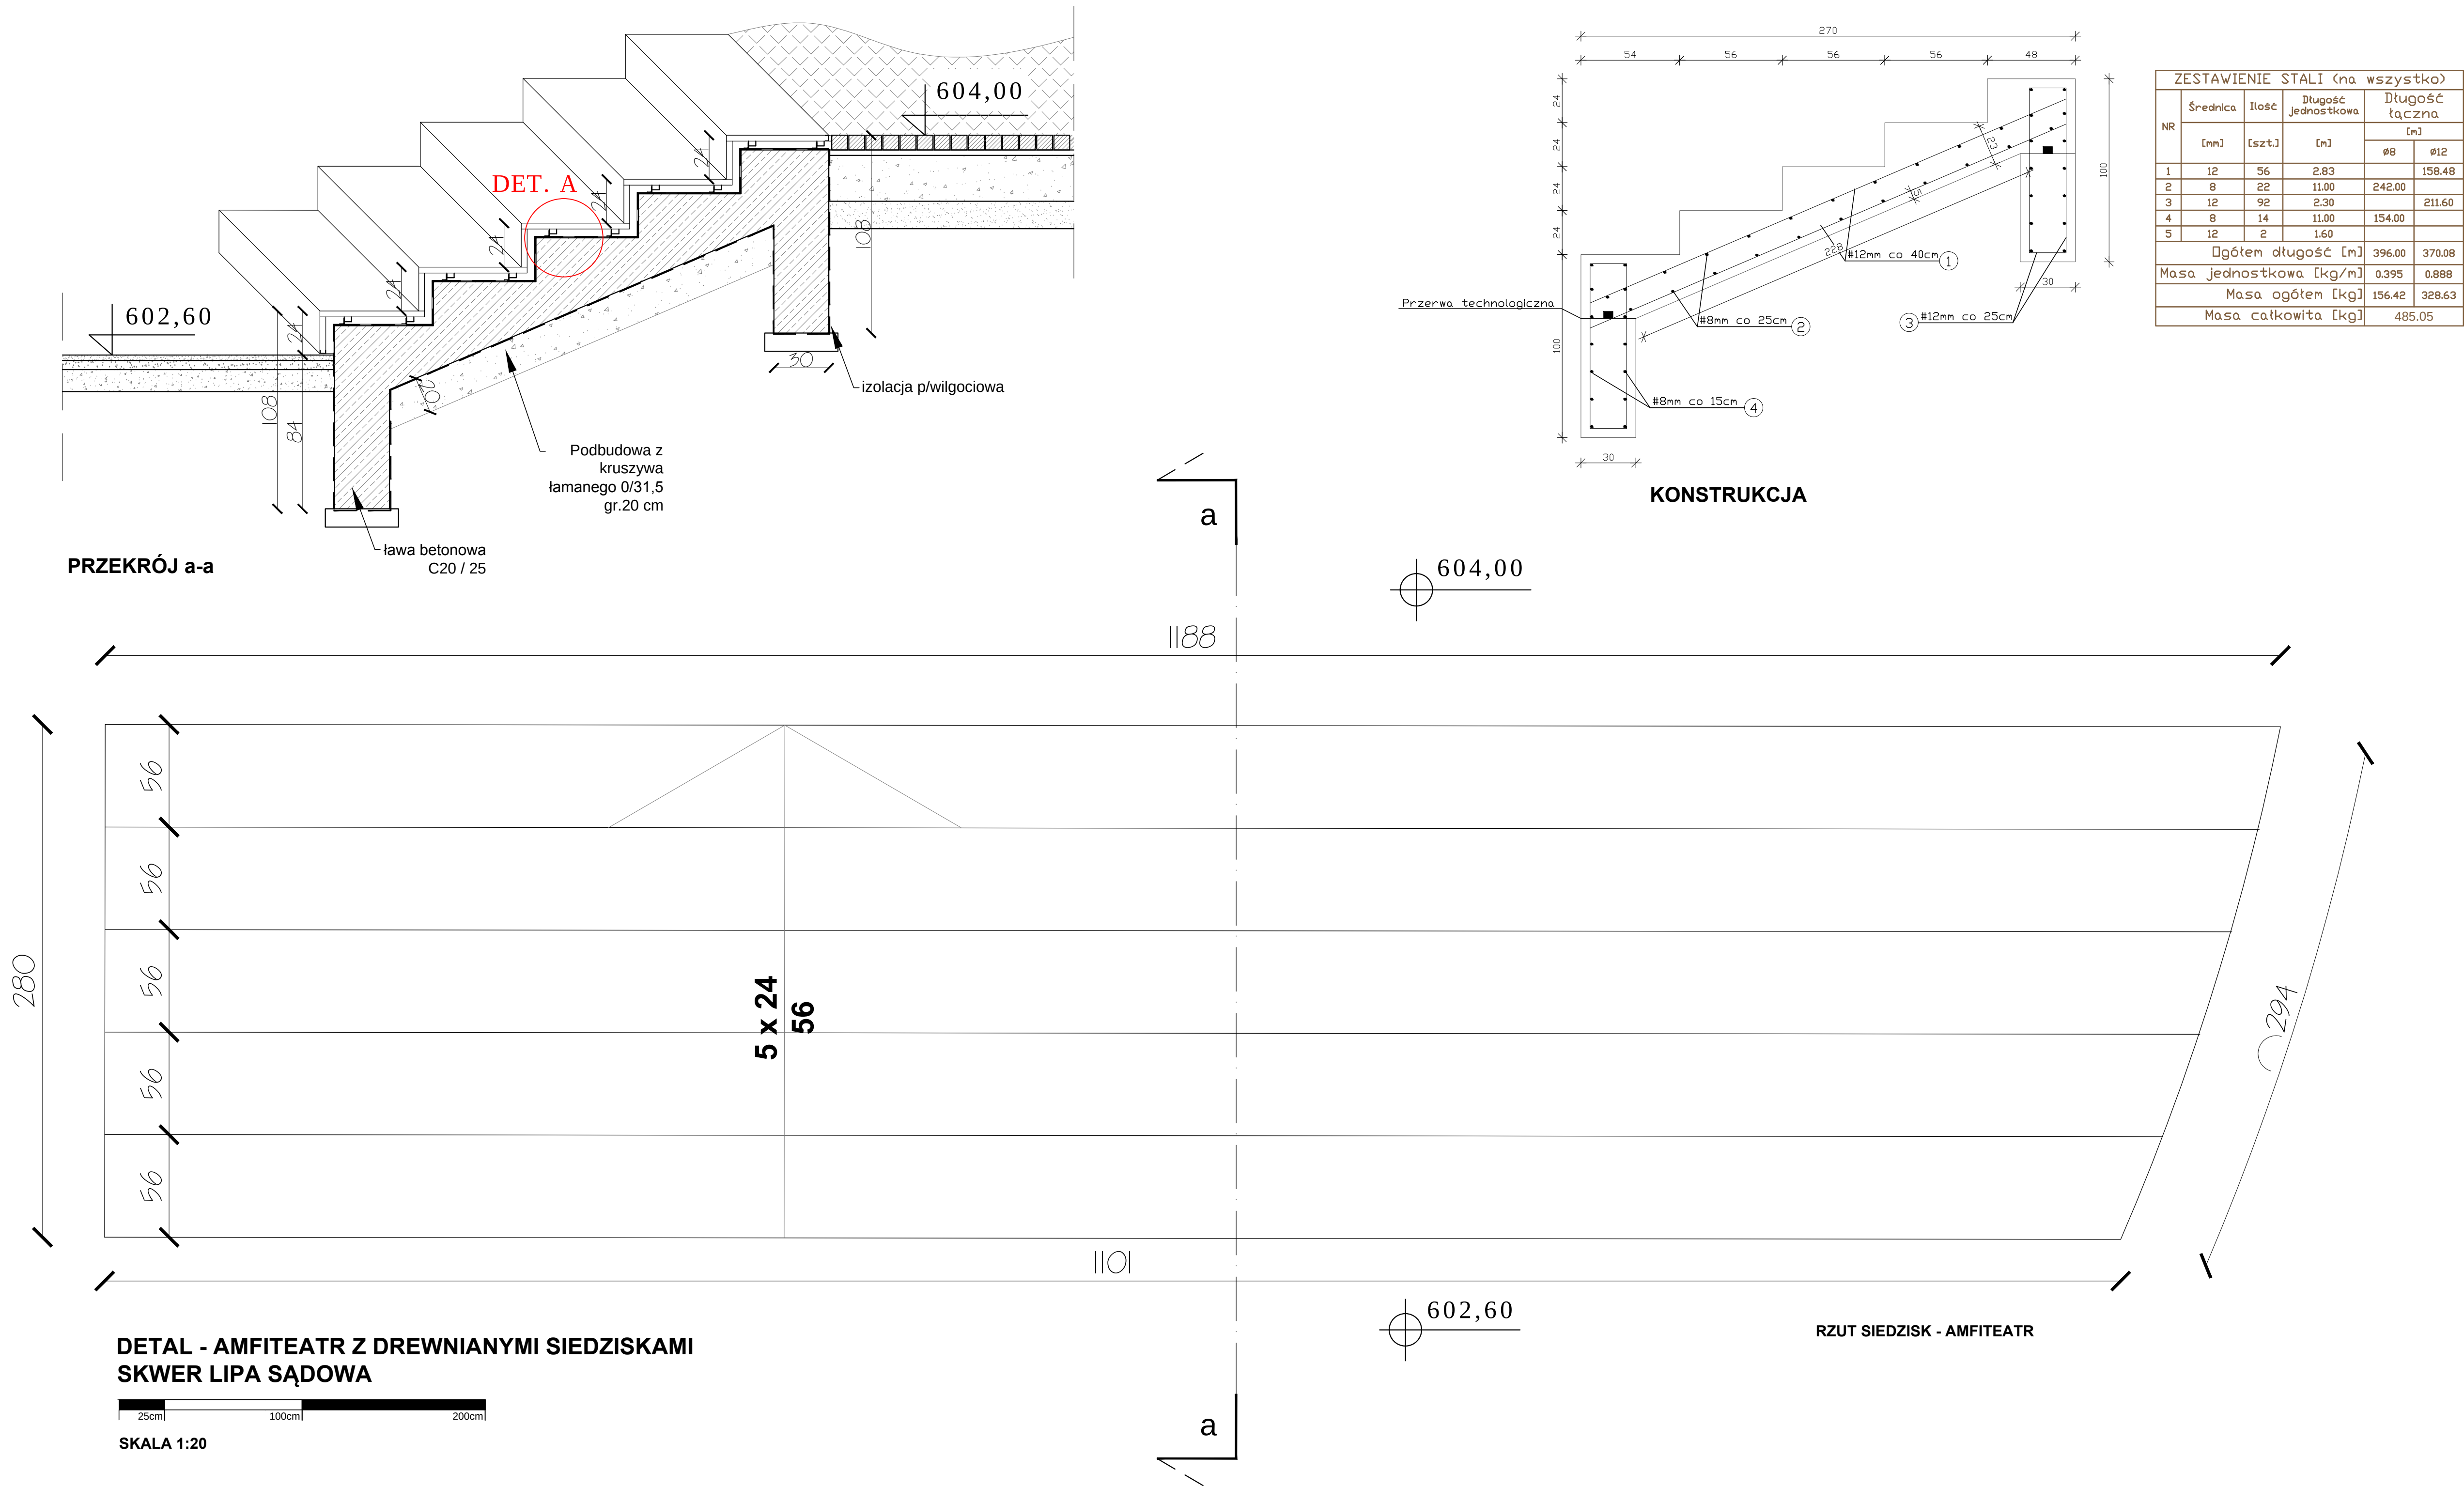

ZESTAWIENIE STALI (na wszystko)				
NR	Srednica	Ilość	Długość jednostkowa	Długość łączna
	[mm]	[szt.]	[m]	[m]
1	12	56	2.83	158.48
2	8	22	11.00	242.00
3	12	92	2.30	211.60
4	8	14	11.00	154.00
5	12	2	1.60	
Ogółem długość [m]			396.00	370.08
Masa jednostkowa [kg/m]			0.395	0.888
Masa ogółem [kg]			156.42	328.63
Masa całkowita [kg]				485.05

DOKUMENTACJA ORYGINALNA

** DOKUMENTACJA CHRONIONA JEST PRAWEM AUTORA

PROJEKTOWANIE ARCHITEKTURA DESI		
ATELIER ARCHITEKTURY RADOŚLAW ZUBRYCKI		
Ul.Św. Jana 9a 59-900 Zgorzelec www.aarz.pl tel: 51449238		
D1.		
Tytuł projektu: Roboty budowlane polegające na kompleksowym zagospodarowaniu terenu w ramach inwestycji pn. „Rozwój terenów zieleni w gminie Karpacz poprzez tworzenie i odnowienie terenów zieleni w celu poprawy jakości środowiska - SKWER LIPA SĄDOWA” <i>złoty projekt</i> , wg strony pierwszej projektu budowlanego		
Tytuł projektu: AMFITEATR Z DREWNIANYMI SIEDZISKAMI		Etap projektowy: PROJEKT BUDOWLANY
Skala rysunku: 1:20		Skala dokumentacji: 03/2018
Data wydruku: 01/2018		Data projektu: 03/2018
Data projektu: 01/2018		Kolor: Ombra Karpacz
ARCHITEKTURA - PROJEKTANT: mgr inż. arch. Radosław Zubrycki Nr upr. 66540RKB/2014/00W uprawnienia budowlane w specjalności architektonicznej bez ograniczeń		
KONSTRUKCJA - OPRACOWUJĄCY: inż. Robert Drabko Nr upr. 195008/12 w specjalności konstrukcyjno-budowlanej bez ograniczeń		