



**PROJEKT NASADZEŃ**  
**1:250**

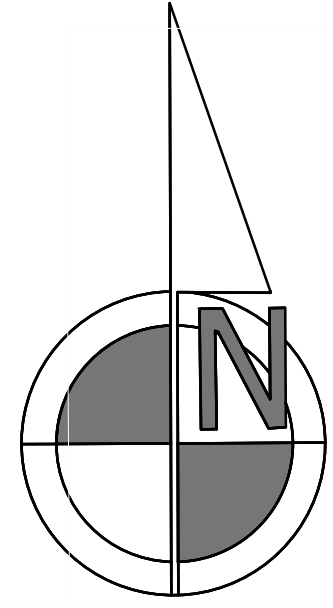

0m 10m 20m 50m  
Rzędna terenu: zgodnie z istniejącym poziomem

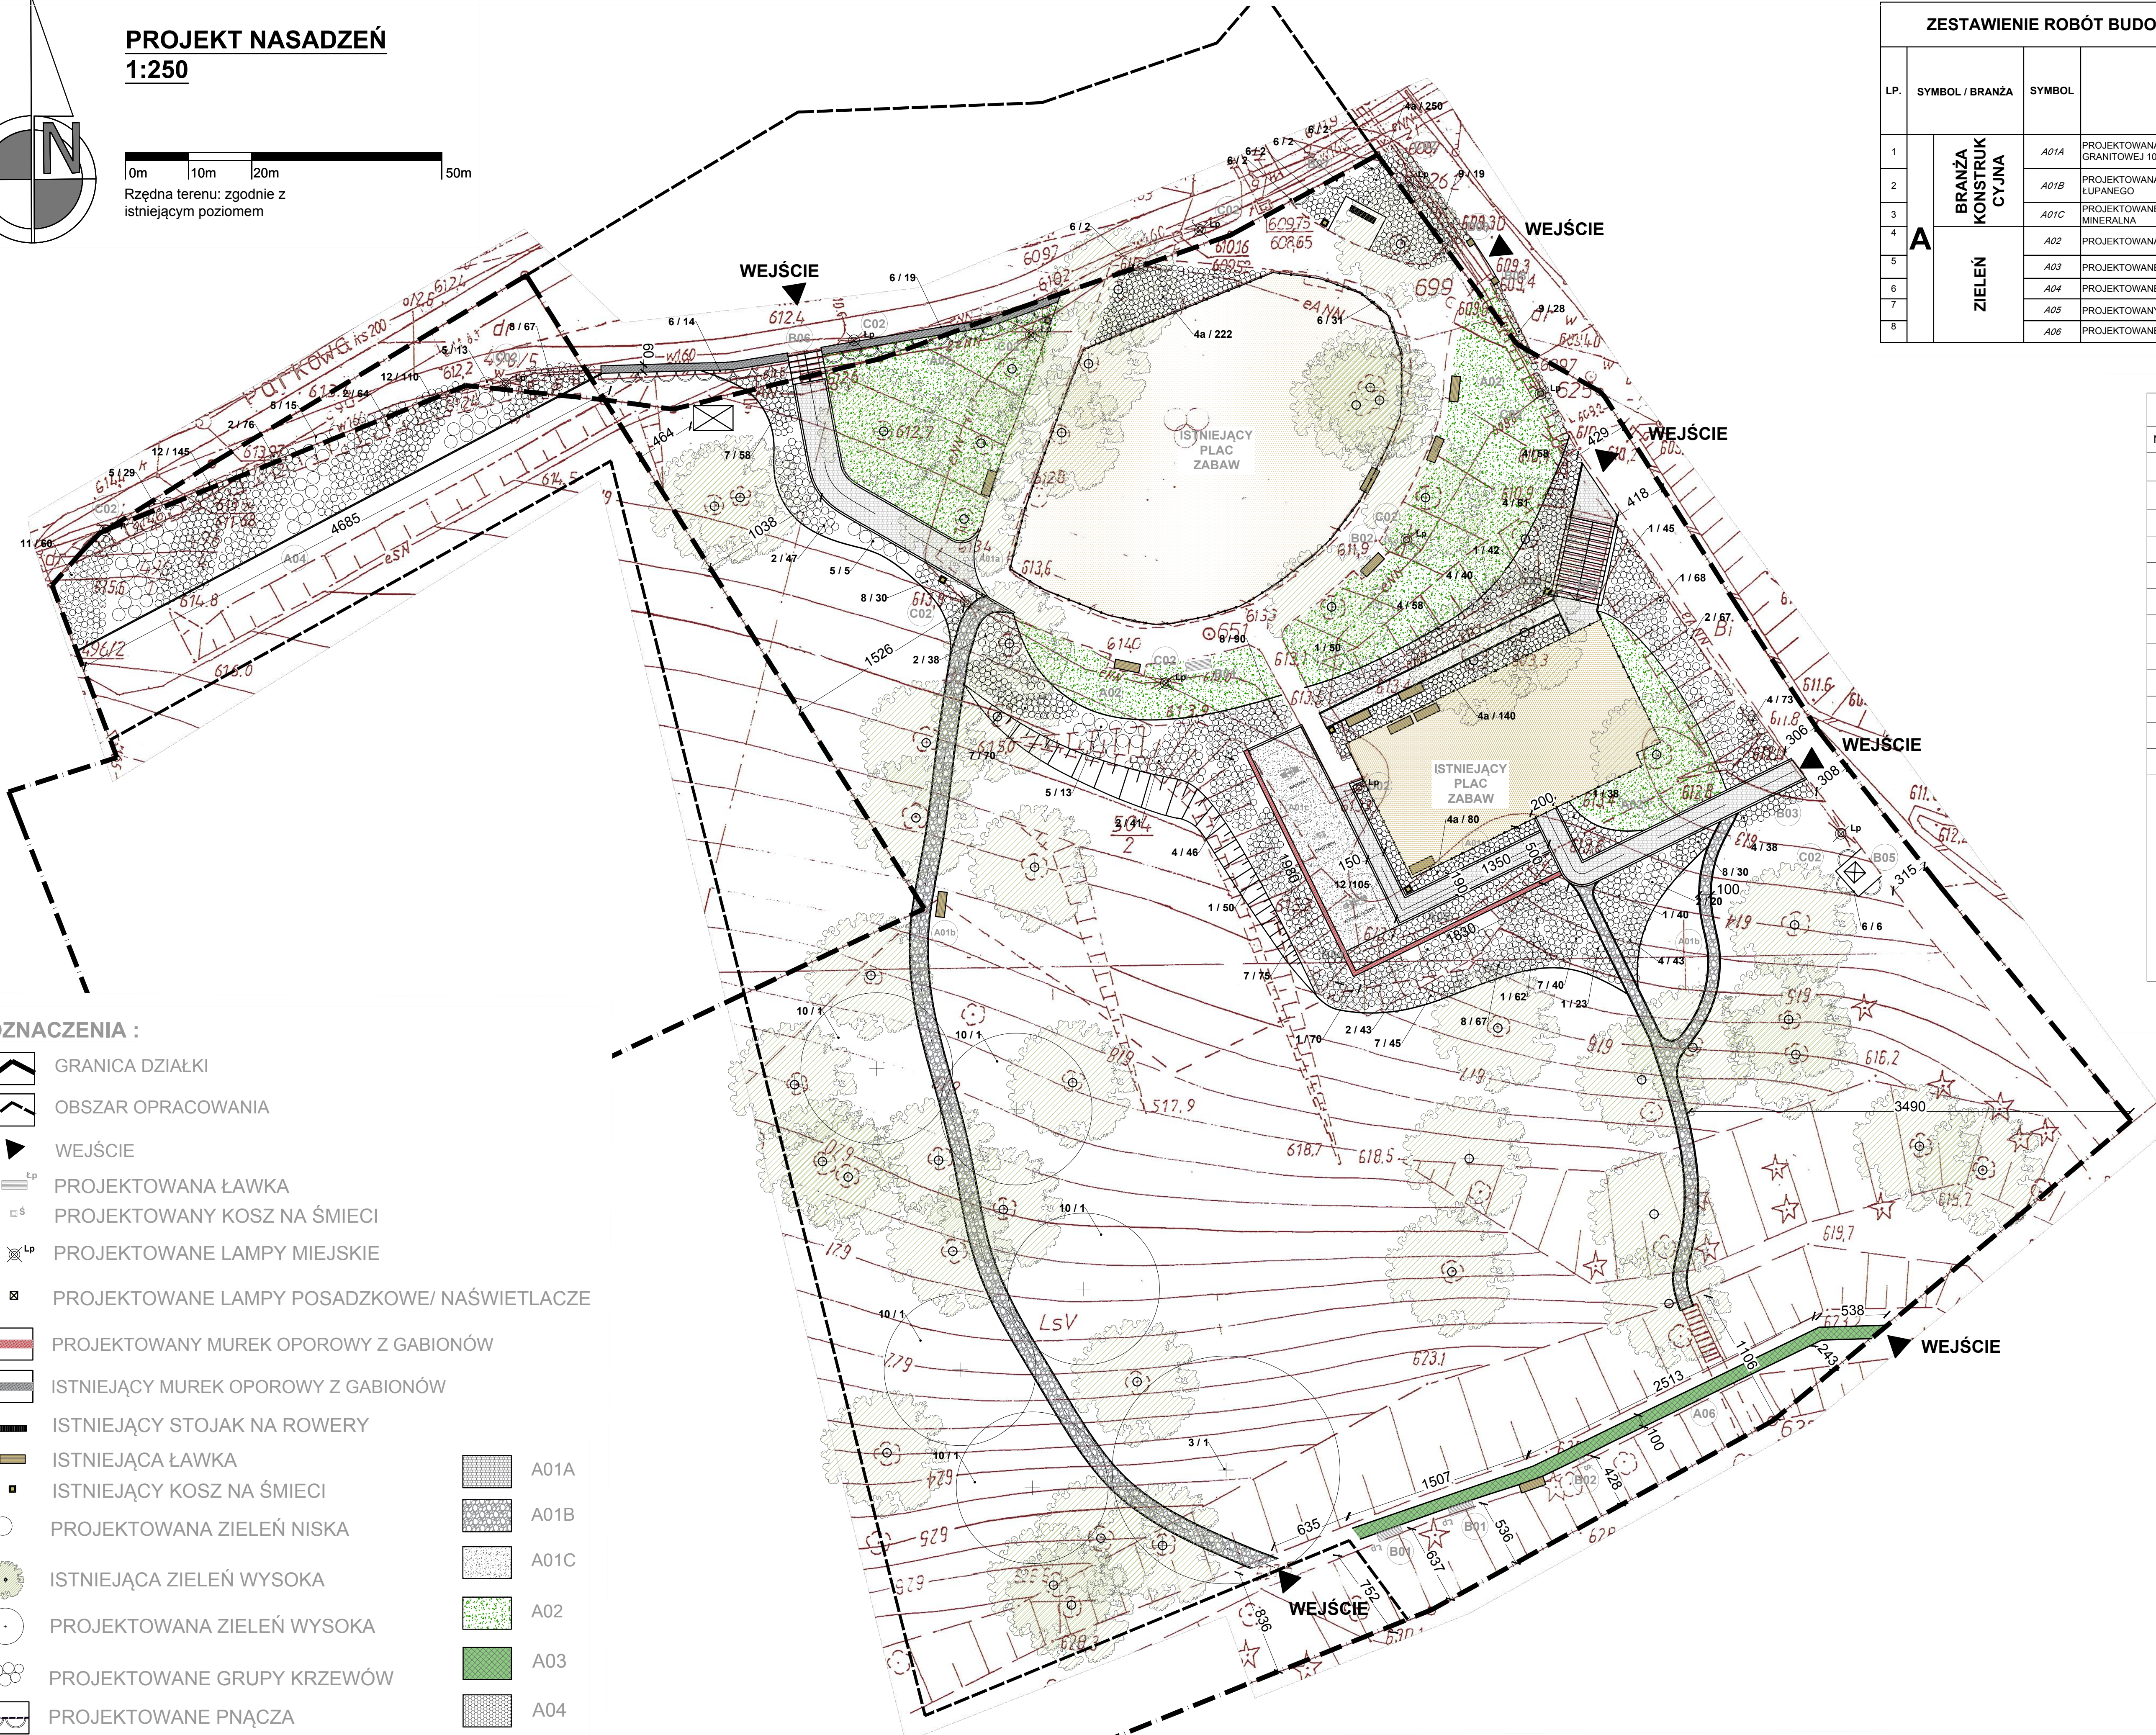

ZESTAWIENIE ROBÓT BUDOWLANYCH OBJĘTYCH OPRACOWANIEM				
LP.	SYMBOL / BRANŻA	SYMBOL	ELEMENT ZAGOSPODAROWANIA	WIELKOŚĆ: - ILOŚĆ [szt] - DŁUGOŚĆ [mb] - POWIERZCHNIA [m <sup>2</sup> ]
1	BRANŻA KONSTRUKCYJNA	A01A	PROJEKTOWANA KOMUNIKACJA PIESZA - NAWIERZCHNIA Z KOSTKI GRANITOWEJ 10X10 W KOLORZE SZARYM, BEZ FAZY	143 m <sup>2</sup>
2		A01B	PROJEKTOWANA KOMUNIKACJA PIESZA - NAWIERZCHNIA Z KAMIENIA ŁUPANEGO	166,85 m <sup>2</sup>
3		A01C	PROJEKTOWANE KOMUNIKACJA PIESZA - NAWIERZCHNIA MINERALNA	106,80 m <sup>2</sup>
4	ZIELEŃ	A02	PROJEKTOWANA POWIERZCHNIA TRAWNIKA DO RENOWACJI	625,78 m <sup>2</sup>
5		A03	PROJEKTOWANE NASADZENIA DRZEW I KRZEWÓW	6 + 729 m <sup>2</sup>
6		A04	PROJEKTOWANE BYLINY	63 m <sup>2</sup>
7		A05	PROJEKTOWANY OGRÓD ROŚLIN AROMATYCZNYCH	30,66 m <sup>2</sup>
8		A06	PROJEKTOWANE UTWARDZENIE TRAWNIKA GEOKRATĄ	44,22 m <sup>2</sup>

WYKAZ PROJEKTOWANYCH ROŚLIN			
NUMER	NAZWA ŁACIŃSKA	NAZWA POLSKA	ILOŚĆ
1	<i>Betula nana</i>	brzoza karłowata	488
2	<i>Coloneaster x suecicus 'Coral Beauty'</i>	Irga szwedzka	396
3	<i>Fagus sylvatica</i>	Buk pospolity	1
4	<i>Hedera helix</i>	Bluszcz pospolity	716
4a	<i>Hedera helix</i>	Bluszcz pospolity	692
5	<i>Hydrangea paniculata 'Vanille Fraise'</i>	Hortensja bukietowa	75
6	<i>Parthenocissis quinquefolia</i>	winobluszcz pięciolistny	80
7	<i>Pinus mugo 'Gnom'</i>	Sosna górska	288
8	<i>Pinus mugo var. pumilio</i>	Sosna górska	284
9	<i>Ribes alpinum</i>	Porzeczka alpejska	50
10	<i>Tilia cordata</i>	Lipa drobnolistna	5
11	<i>Hemerocallis x hybrida</i>	Lilowiec ogrodowy	60
12	<i>Adonis vernalis</i> / Mleki wiosenny <i>Sedum montanum</i> / Czapler górski <i>Viola odorata</i> / Fiołek wonny <i>Dianthus plumarius</i> / Goździk pierzasty <i>Lathyrus odoratus</i> / Groszek pachnący <i>Hyssopus officinalis</i> / Hyzop lekarski <i>Cheiranthus cheiri</i> / Lak pospolity <i>Origanum vulgare</i> / Lebidka pospolita <i>Matthiola incana</i> / Lewkoria letnia <i>Antemissus nobilis</i> / Rumian szlachetny <i>Ruta graveolens</i> / Ruta zwyczajna <i>Salvia officinalis</i> / Szałwia lekarska <i>Iberis umbellata</i> / Ubiorek gorzki		360 (rozstaw 9 / m <sup>2</sup> )

- OZNACZENIA :**
- GRANICA DZIAŁKI
  - OBSZAR OPRACOWANIA
  - WEJŚCIE
  - PROJEKTOWANA ŁAWKA
  - PROJEKTOWANY KOSZ NA ŚMIECI
  - PROJEKTOWANE LAMPY MIEJSKIE
  - PROJEKTOWANE LAMPY POSADZKOWE/ NAŚWIETLACZE
  - PROJEKTOWANY MUREK OPOROWY Z GABIONÓW
  - ISTNIEJĄCY MUREK OPOROWY Z GABIONÓW
  - ISTNIEJĄCY STOJAK NA ROWERY
  - ISTNIEJĄCA ŁAWKA
  - ISTNIEJĄCY KOSZ NA ŚMIECI
  - PROJEKTOWANA ZIELEŃ NISKA
  - ISTNIEJĄCA ZIELEŃ WYSOKA
  - PROJEKTOWANA ZIELEŃ WYSOKA
  - PROJEKTOWANE GRUPY KRZEWÓW
  - PROJEKTOWANE PNĄCZA
- A01A  
 A01B  
 A01C  
 A02  
 A03  
 A04

**DOKUMENTACJA ORYGINALNA**

\*\* DOKUMENTACJA CHRONIONA JEST PRAWEM AUTORSKIM

**AARL**  
ATELIER ARCHITEKTURY  
*Radosław Zubrzycki*

**PROJEKTOWANIE ARCHITEKTURA DESIGN**  
**ATELIER ARCHITEKTURY RADOSŁAW ZUBRZYCKI**  
Ul. Św. Jana 9a 54-900 Zgorzelec www.aar.pl tel. 514492382

Z03

Tytuł projektu: Roboty budowlane polegające na kompleksowym zagospodarowaniu terenu w ramach inwestycji pn. "Rozwój terenów zielonych w gminie Karpacz poprzez tworzenie i odnowienie terenu zielony w celu poprawy jakości środowiska - MIEJSKI PARK ZABAW"

Adres inwestycji: Działki o nr ew. 495/5, 495/6, 494/2 fragment, 495/14, 495/15, 495/16, Karpacz, Gmina Karpacz, Woj. Dolnośląskie

PROJEKT NASADZEŃ		Etap projektowy: PROJEKT BUDOWLANY	
PROJEKT NASADZEŃ		PROJEKT WYKONAWCZY	
Data rysunku: 1.2.2019	Strona dokumentacji: 1	Numery projektu: 03/2019	
Data projektu: 01/2018	Data poprawki: -	Klient: Gmina Karpacz	

ARCHITEKTURA - PROJEKTANT: mgr inż. arch. Radosław Zubrzycki  
Nr upr. 66/LuOK/2014/GW

mgr inż. arch. Radosław Zubrzycki  
Nr upr. 66/LuOK/2014/GW