


**OGRÓD WODNY W KARPACZU
STAN ISTNIEJĄCY - PRZEKRÓJ A-A
SKALA 1:100**

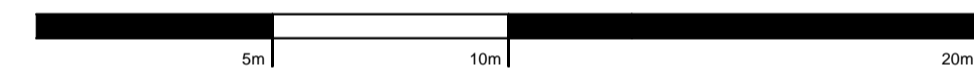


**DOKUMENTACJA
ORYGINALNA**

** DOKUMENTACJA CHRONIONA JEST PRAWEM AUTORŃ

| | | |
|---|-------------------------------|---------------------------------------|
| | | |
| PROJEKTOWANIE ARCHITEKTURA DESI ATELIER ARCHITEKTURY RADOŚLAW ZUBRYCKI Ul. Św. Jana 9a 59-900 Zgorzelec www.aarz.pl tel: 51449238 | | |
| Tytuł projektu: Roboty budowlane polegające na kompleksowym zagospodarowaniu terenu w ramach inwestycji pn. „Rozwój terenów zieleni w gminie Karpacz poprzez tworzenie i odnowienie terenów zieleni w celu poprawy jakości środowiska - OGRÓD ROŚLIN WODNYCH I BAZYLEWYCH” | | |
| Tytuł rysunku: PRZEKRÓJ POPRZECZNY PRZEZ ISTNIEJĄCY TEREN | | Etap projektowy: PROJEKT BUDOWLANY |
| Stan: ARCHITEKTURA I KONSTRUKCJA | | Branża: ARCHITEKTURA I KONSTRUKCJA |
| Skala rysunku: 1:100 | Data dokumentacji: 01/2018 | Numer projektu: 03/2018 |
| Data sporządzenia: 01/2018 | Data projektu: --- | Miasto: Gmina Karpacz |
| ARCHITEKTURA - PROJEKTANT: mgr inż. arch. Radosław Zubrycki Nr upr. 86.LUOK/2014.GW uprawnienia budowlane w specjalności architektonicznej bez ograniczeń | | |
| KONSTRUKCJA - OPRACOWUJĄCY: inż. Robert Drabko Nr upr. 195008/12 w specjalności konstrukcyjno-budowlanej bez ograniczeń | | |

3

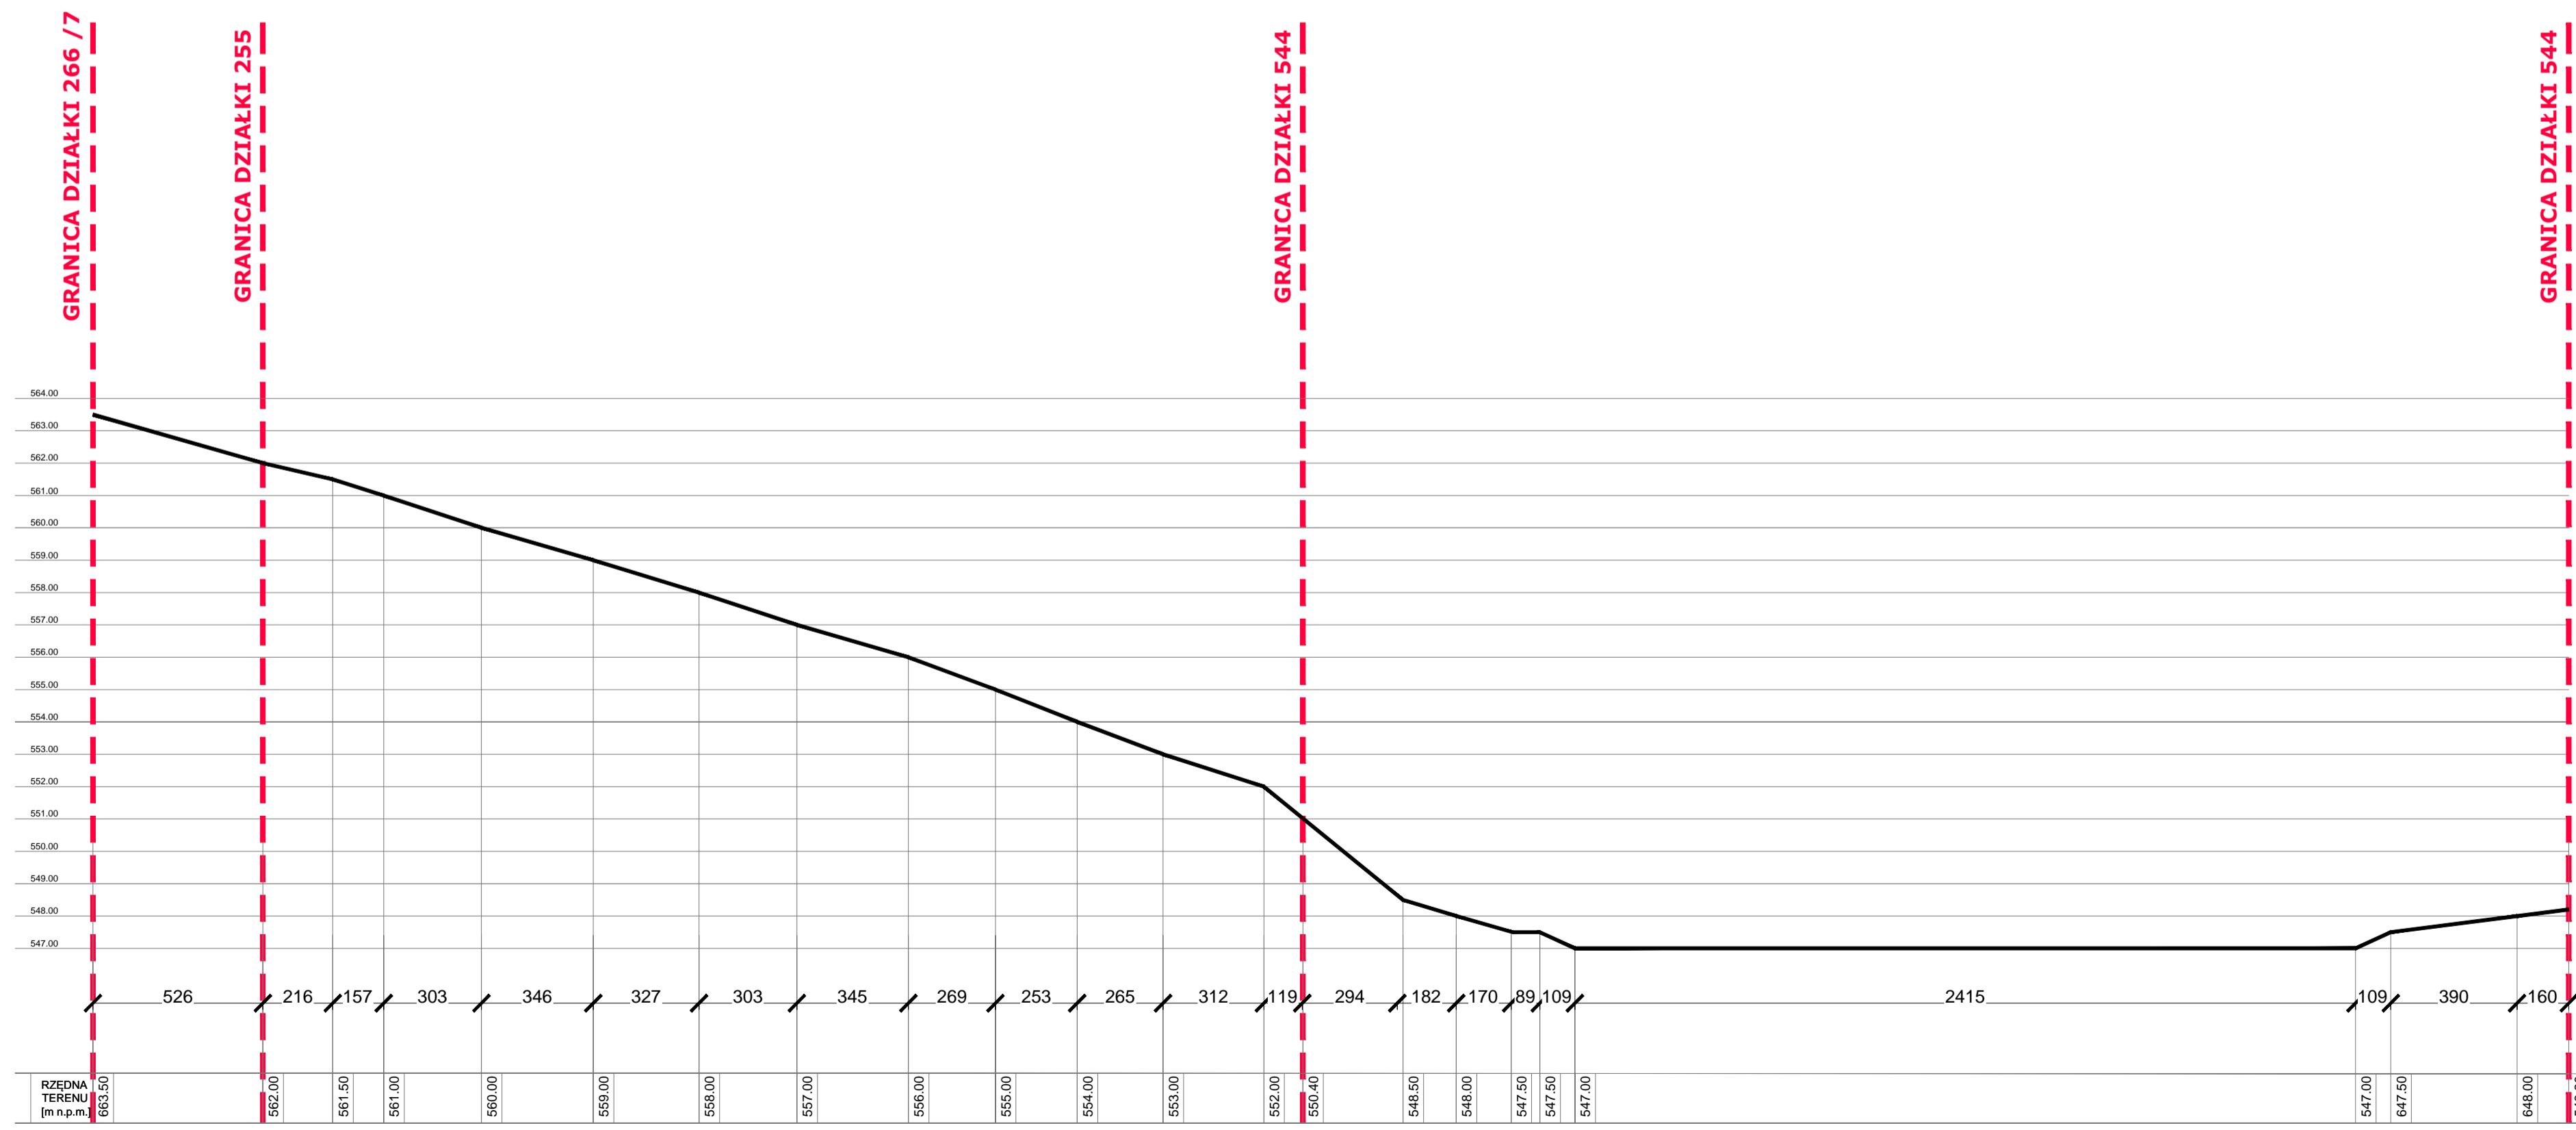

**OGRÓD WODNY W KARPACZU
STAN ISTNIEJĄCY - PRZEKRÓJ A-A
SKALA 1:100**



**DOKUMENTACJA
ORYGINALNA**

** DOKUMENTACJA CHRONIONA JEST PRAWEM AUTORŃ

| | | |
|---|-------------------------------|---------------------------------------|
| | | |
| PROJEKTOWANIE ARCHITEKTURA DESI ATELIER ARCHITEKTURY RADOŚLAW ZUBRYCKI Ul. Św. Jana 9a 59-900 Zgorzelec www.aarz.pl tel: 51449238 | | |
| Tytuł projektu: Roboty budowlane polegające na kompleksowym zagospodarowaniu terenu w ramach inwestycji pn. „Rozwój terenów zieleni w gminie Karpacz poprzez tworzenie i odnowienie terenów zieleni w celu poprawy jakości środowiska - OGRÓD ROŚLIN WODNYCH I BAZYLEWYCH” | | |
| Tytuł rysunku: PRZEKRÓJ POPRZECZNY PRZEZ ISTNIEJĄCY TEREN | | Etap projektowy: PROJEKT BUDOWLANY |
| Stan: ARCHITEKTURA I KONSTRUKCJA | | Branża: ARCHITEKTURA I KONSTRUKCJA |
| Skala rysunku: 1:100 | Data dokumentacji: 01/2018 | Numer projektu: 03/2018 |
| Data sporządzenia: 01/2018 | Data projektu: --- | Miasto: Gmina Karpacz |
| ARCHITEKTURA - PROJEKTANT: mgr inż. arch. Radosław Zubrycki Nr upr. 86.LUOK/2014.GW uprawnienia budowlane w specjalności architektonicznej bez ograniczeń | | |
| KONSTRUKCJA - OPRACOWUJĄCY: inż. Robert Drabko Nr upr. 195008/12 w specjalności konstrukcyjno-budowlanej bez ograniczeń | | |

3