


„ROZWÓJ TERENÓW ZIELENI W GMINIE KARPACZ POPRZECZ TWORZENIE I ODNOWIENIE TERENÓW ZIELENI W CELU POPRAWY JAKOŚCI ŚRODOWISKA

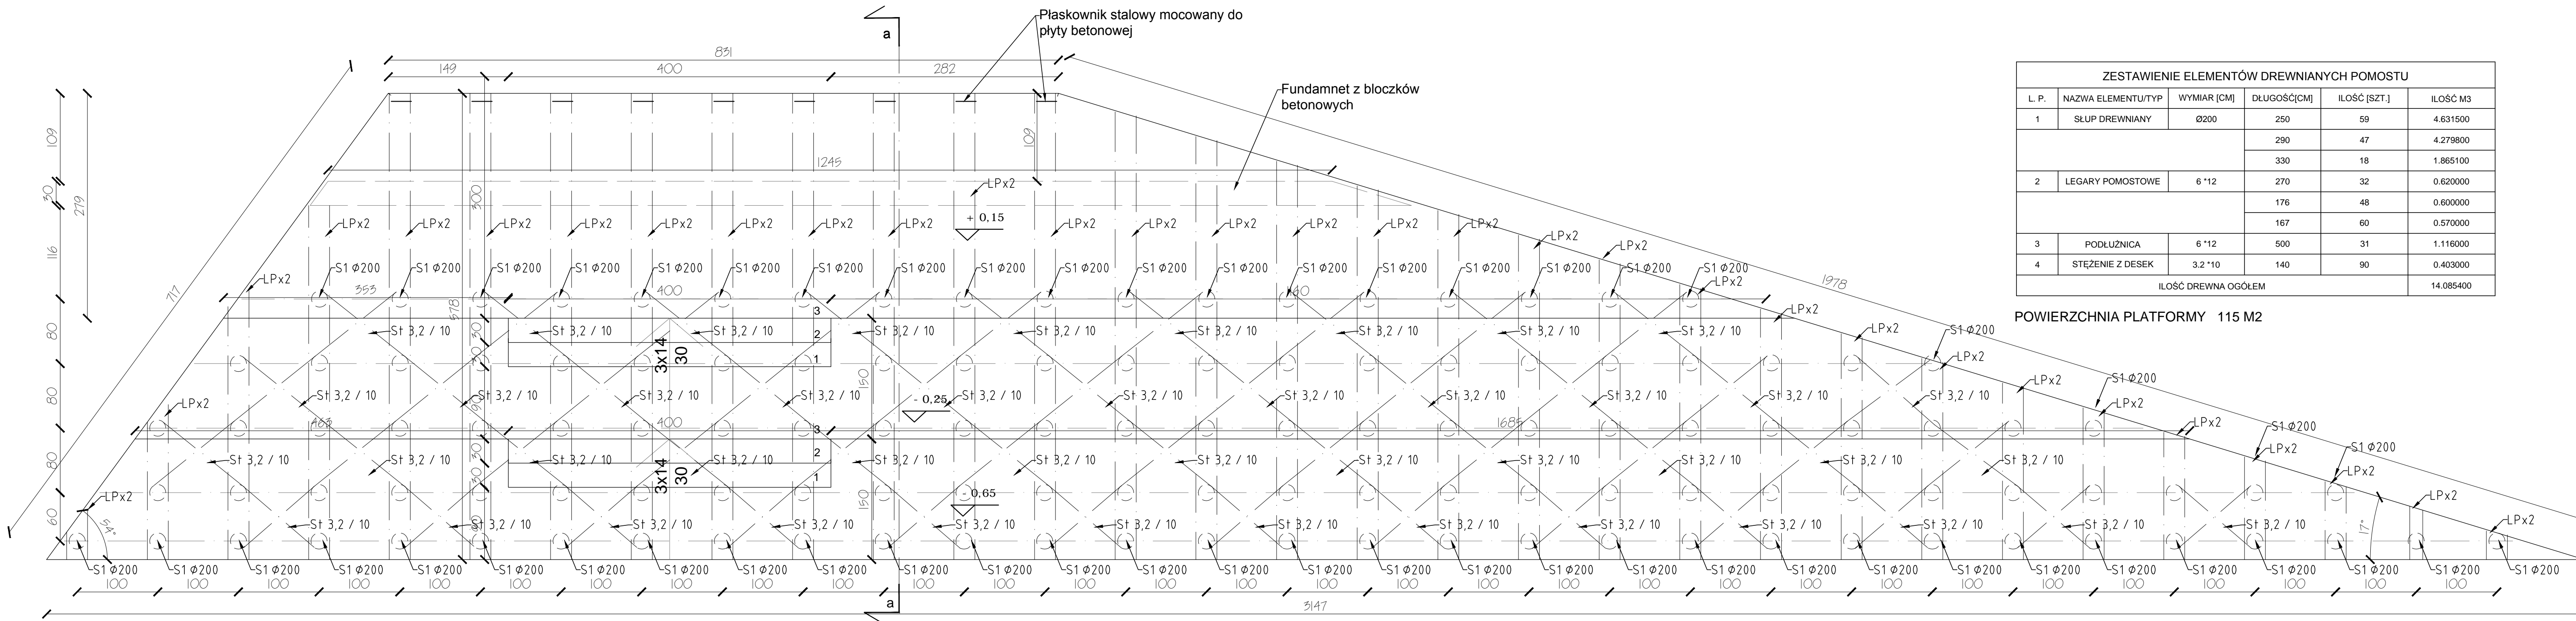

ZESTAWIENIE ELEMENTÓW DREWNIANYCH POMOSTU					
L. P.	NAZWA ELEMENTU/TYP	WYMIAR [CM]	DŁUGOŚĆ[CM]	ILOŚĆ [SZT.]	ILOŚĆ M3
1	SLUP DREWNIANY	Ø200	250	59	4.631500
			290	47	4.279800
			330	18	1.865100
2	LEGARY POMOSTOWE	6 *12	270	32	0.620000
			176	48	0.600000
			167	60	0.570000
3	PODŁUŻNICA	6 *12	500	31	1.116000
4	STĘŻENIE Z DESEK	3.2 *10	140	90	0.403000
ILOŚĆ DREWNA OGÓLEM					14.085400

POWIERZCHNIA PLATFORMY 115 M2

DETAL - DREWNIANA PLATFORMA DO SIEDZENIA
konstrukcja
 SKALA 1:40

DOKUMENTACJA ORYGINALNA
 ** DOKUMENTACJA CHRONIONA JEST PRAWEM AUTORSKIM

AARZ ATELIER ARCHITEKTURY
Radosław Zubrycki

PROJEKTOWANIE ARCHITEKTURA DESIGN
 ATELIER ARCHITEKTURY RADOSŁAW ZUBRYCKI
 Ul.Sw. Jana 9a 59-900 Zgorzelec www.aarz.pl tel: 514492382

Tytuł projektu: Roboty budowlane polegające na kompleksowym zagospodarowaniu terenu w ramach inwestycji pn. „Rozwój terenów zieleni w gminie Karpacz poprzez tworzenie i odnowienie terenów zieleni w celu poprawy jakości środowiska - OGROD ROŚLIN WODNYCH I BAZYLENYCH”
 Adres inwestycji: wg strony pierwszej projektu budowlanego

D3-01

Tytuł rysunku: **DREWNIANA PLATFORMA DO SIEDZENIA KONSTRUKCJA**
 Etap projektowy: **PROJEKT BUDOWLANY**
 Branża: **ARCHITEKTURA I KONSTRUKCJA**

Skala rysunku: 1:40
 Strona dokumentacji: _____
 Numer projektu: 03/2018
 Data produkcji: 01/2018
 Data poprawki: _____
 Kłosa: Gmina Karpacz

ARCHITEKTURA - PROJEKTANT:
 mgr inż. arch. Radosław Zubrycki
 Nr upr. 56140KK2014/GW
 uprawnienia budowlane w specjalności architektonicznej bez ograniczeń

KONSTRUKCJA - OPRACOWUJĄCY:
 inż. Robert Drabko
 Nr upr. 19500S12
 w specjalności konstrukcyjno-budowlanej bez ograniczeń